

PREMIER
Residencial

PORTAL 4 VIVIENDA 2º-3

CUADRO DE SUPERFICIES

SUPERFICIE ÚTIL VIVIENDA: 67,18 m²

SUPERFICIE ÚTIL EXTERIOR: 11,18 m²

SUPERFICIE ÚTIL TOTAL: 78,14 m²

TOTAL SUPERFICIE CONSTRUIDA I/ZZCC: 97,27 m²


SUPERFICIE ÚTIL SEGÚN DECRETO 218/2005 72,55 m²

SUPERFICIE CONSTRUIDA SEGÚN DECRETO 218/2005 98,71 m²

ESCALA : 1:50 formato A3



SITUACIÓN DE LA VIVIENDA EN EL EDIFICIO

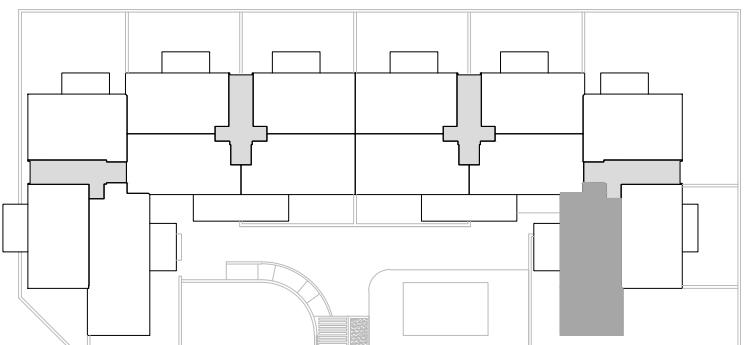

PROMUEVE

INVRA
Inversión en Residencias Andaluzas

EQUIPO REDACTOR



Chastang arquitectos