


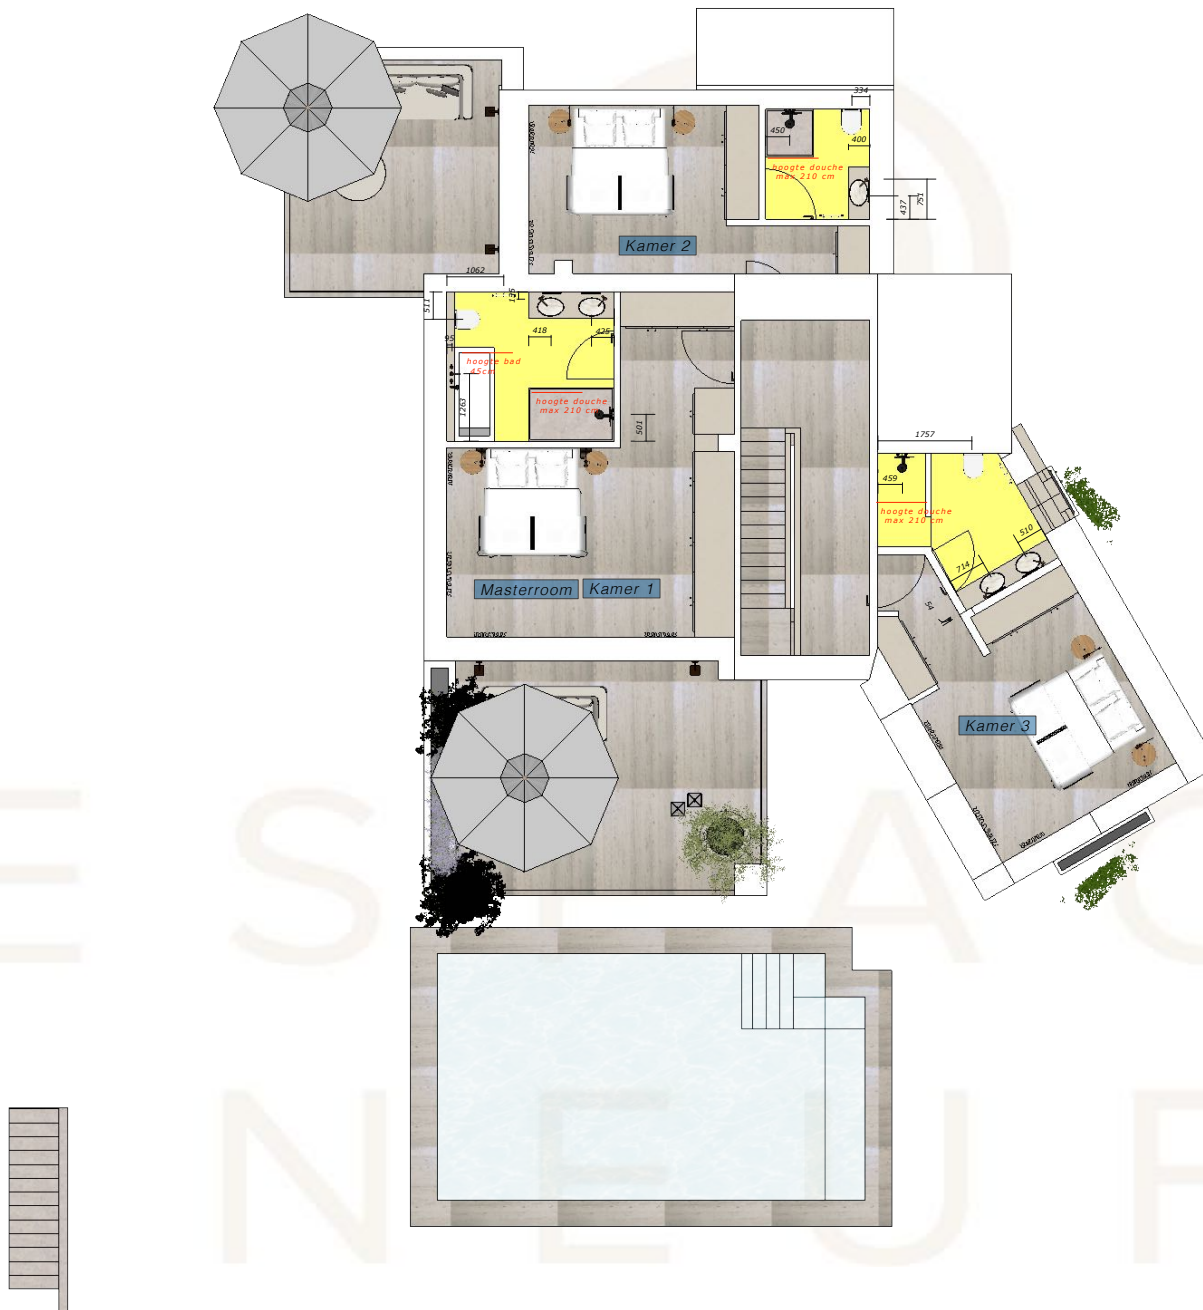

grondplan verdiep met afmetingen
technieken 1/100

©2023 Espace Neuf



Espace Neuf
Zoutelaan 24
8300 Knokke
TOTAL RENOVATION SERVICES
www.espace-neuf.be

Bouwheer: ESPACE NEUF

Werk : ALQUERIA
Calle BUDAPEST
BENAHAVIS

Renovatie woning

BESCHRIJVING

1	11/03/24	schrijnwerk en technieken
2		
3		
4		
5		
6		

A

Alle afmetingen zijn bij benadering en dienen voorafgaand aan uitvoering door de aannemer ter plaatse gecontroleerd te worden.
Ook na betaling van een ereloon behoudt Espace Neuf bvba het auteursrecht en de volle artistieke eigendomsrechten van het ontwerp, plannen en studie.
Espace Neuf bvba heeft het uitsluitend recht tot reproductie van ontwerp, plannen en studies, onder welke vorm of wijze ook.

ALLE toestellen zijn van
MIELE

koelkast
K774UE


oven
H7262B
black

koffiemachine
CVA7440125
gala edition

vaatwas
G5055 scvi xxl

droogkast
TED 275WP 8
kg

WDD 131 WPS

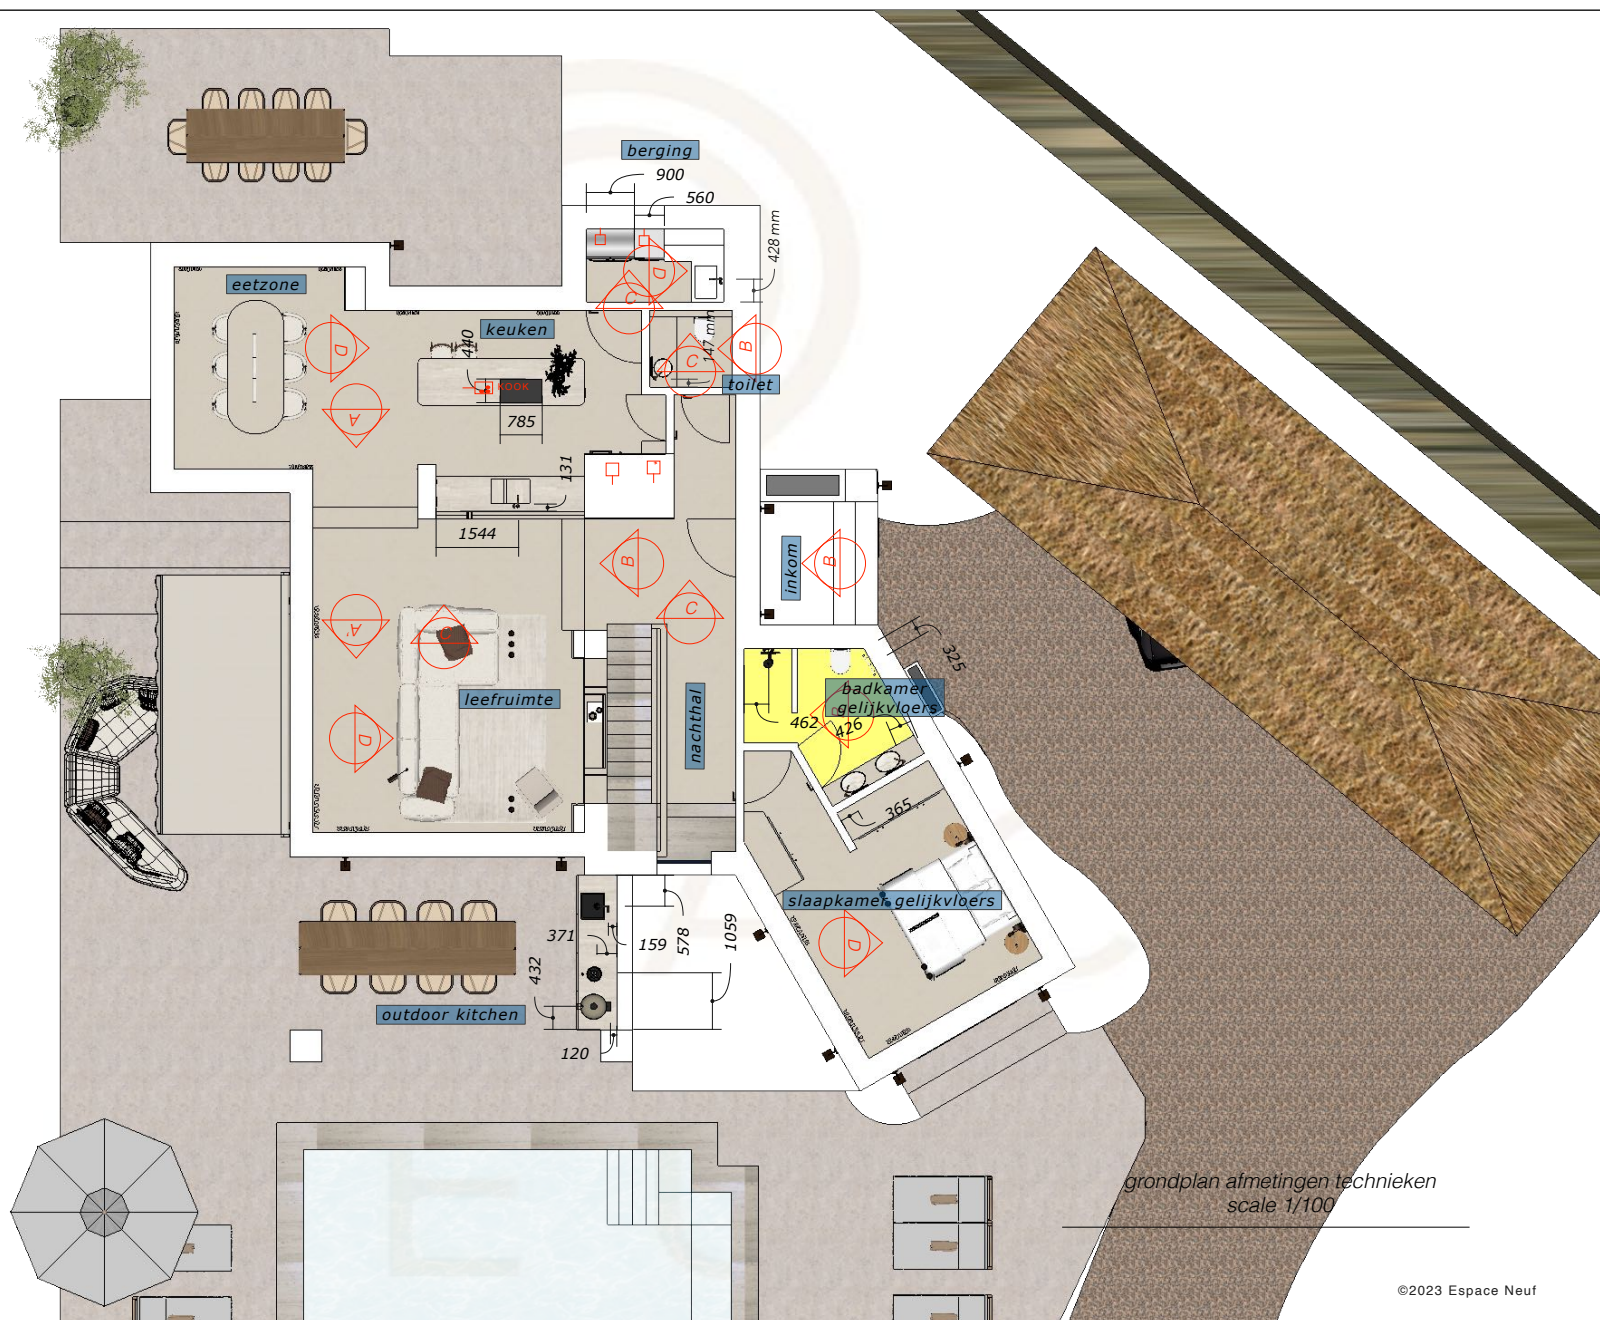

grondplan afmetingen technieken
scale 1/100

©2023 Espace Neuf

1	11/03/24	schrijnwerk en technieken
2		
3		
4		
5		
6		