


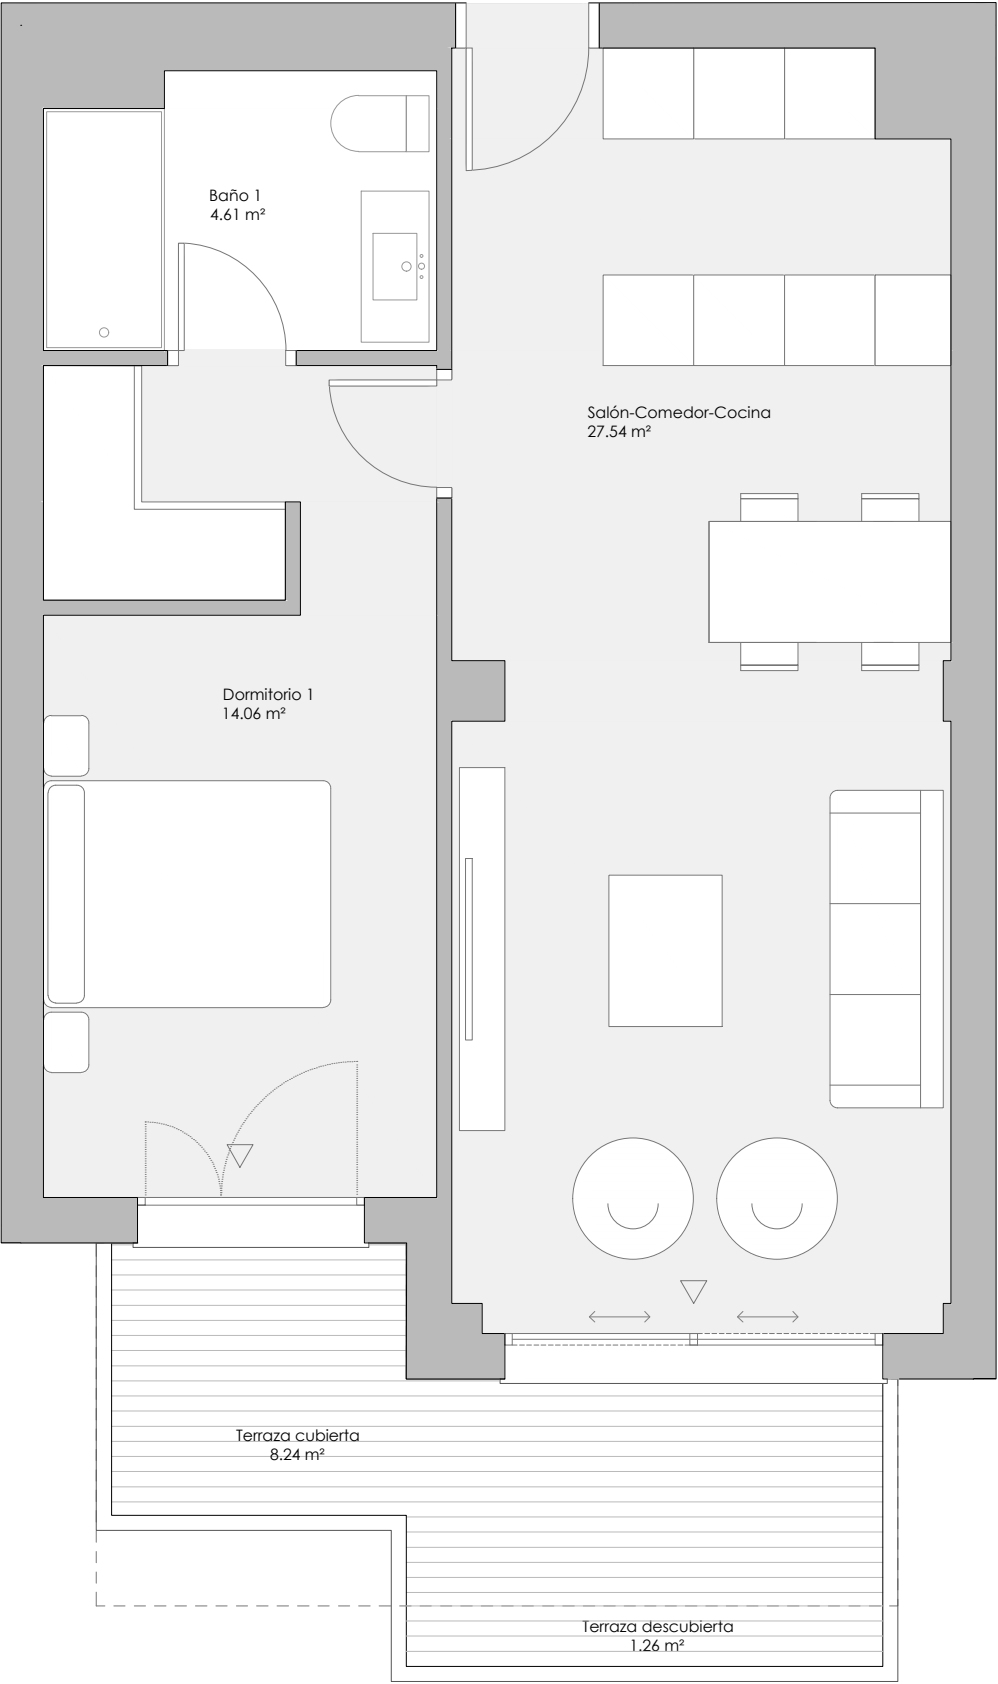

Suite Mijas Golf

VT 1.2 1 dormitorios

RESUMEN SUPERFICIES ÚTILES APROXIMADAS

Total superficie útil interior	46.12 m²
Total superficie útil exterior	9.50 m²
Total superficie útil vivienda	55.62 m²


RESUMEN SUPERFICIES CONSTRUIDAS APROXIMADAS

Total superficie construida interior	54.09 m²
Total superficie construida exterior	10.51 m²
Total superficie construida vivienda	64.60 m²

Total superficie construida con comunes	74.04 m²
---	----------

RESUMEN SUPERFICIES SEGÚN DECRETO 218/2005

Superficie útil BOJA	50.83 m²
Superficie construida BOJA	65.30 m²

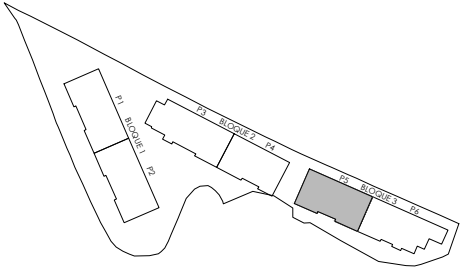

LOCALIZACIÓN

Planta Primera

