


B03E2+3B

Bloque 03

3 Dormitorio/s
2 Baño/s
3 Terraza/s




Superficie útil:
92,25 m²

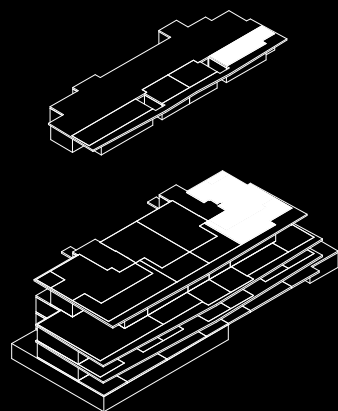

SUPERFICIES APROXIMADAS:

	SUP. DE PROYECTO	DECRETO 218/2005
Superficie útil interior	92,25 m ²	
Superficie de terraza	106,09 m ²	
Total superficie útil	198,34 m ²	101,48 m ²
<i>*Incluye útil interior y útil terrazas.</i>		
Superficie de jardín	-	
Total superficie construida	248,21 m ²	119,52 m ²
<i>*Incluye construida interior, de terraza y zona común proporcional.</i>		

Versión: 30/04/2025

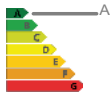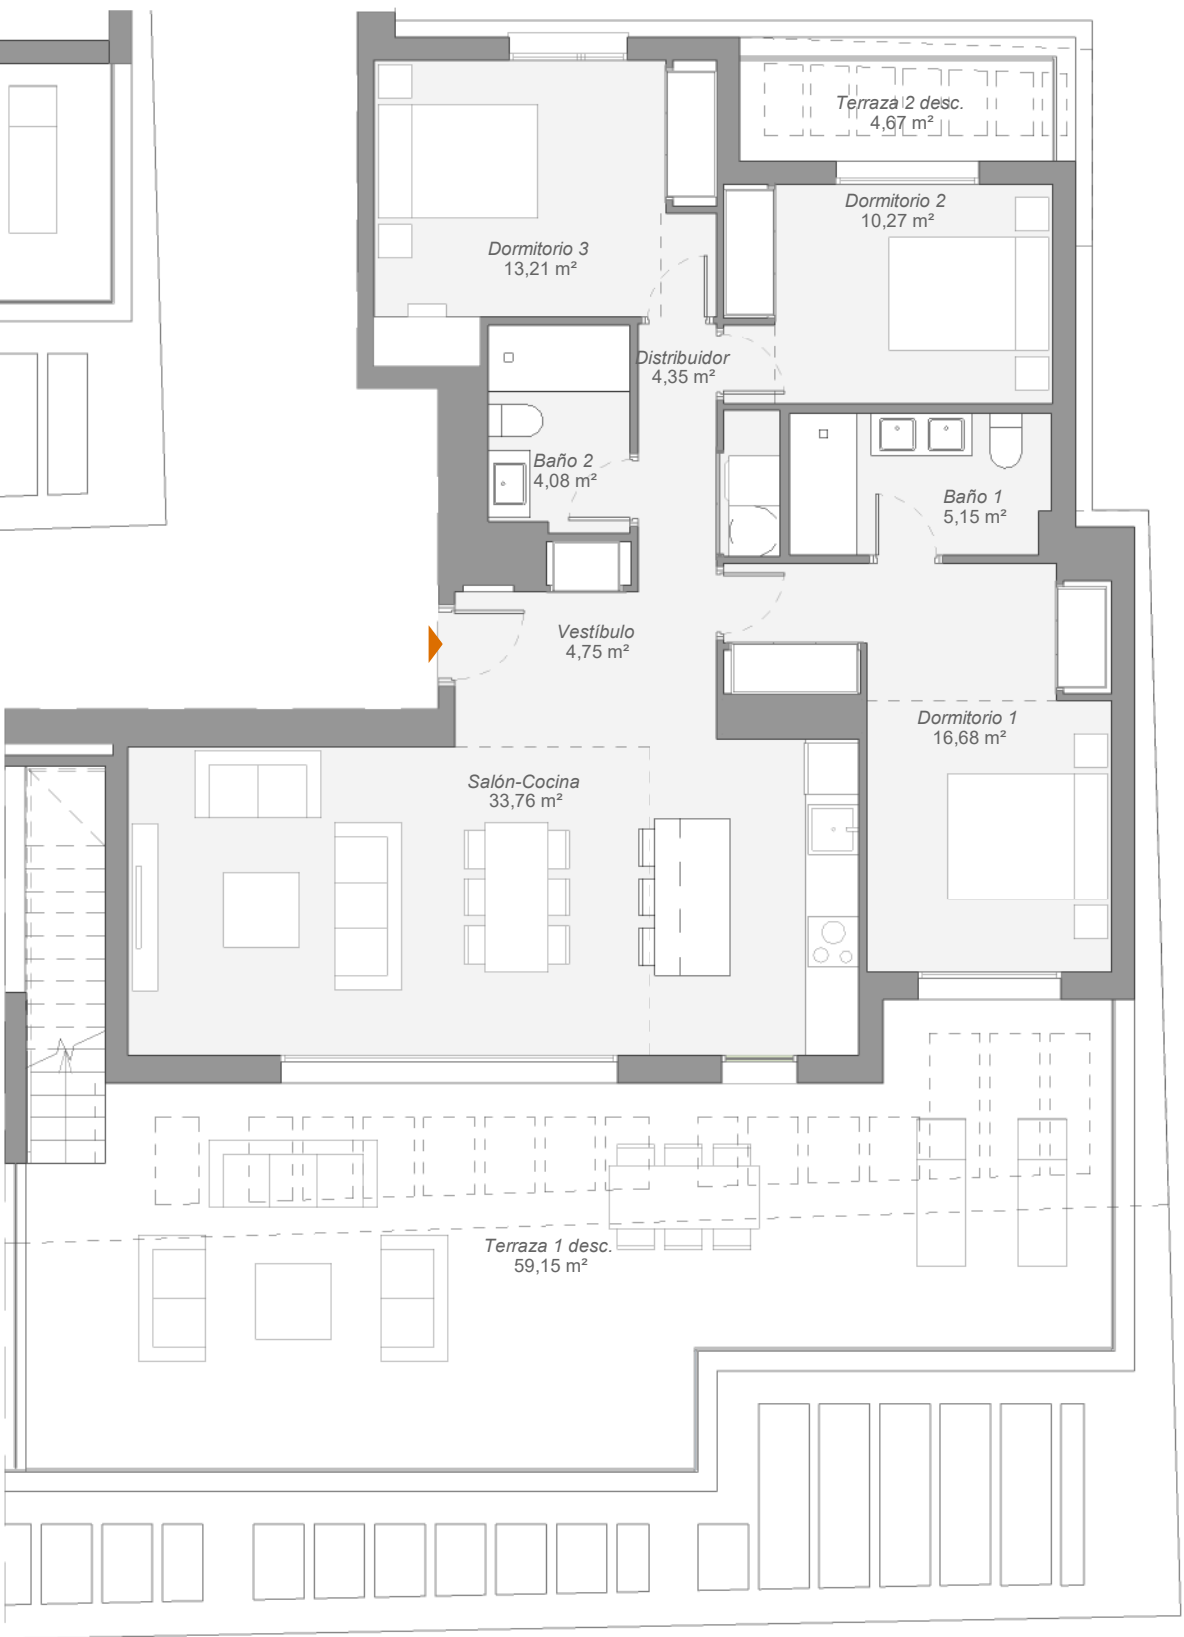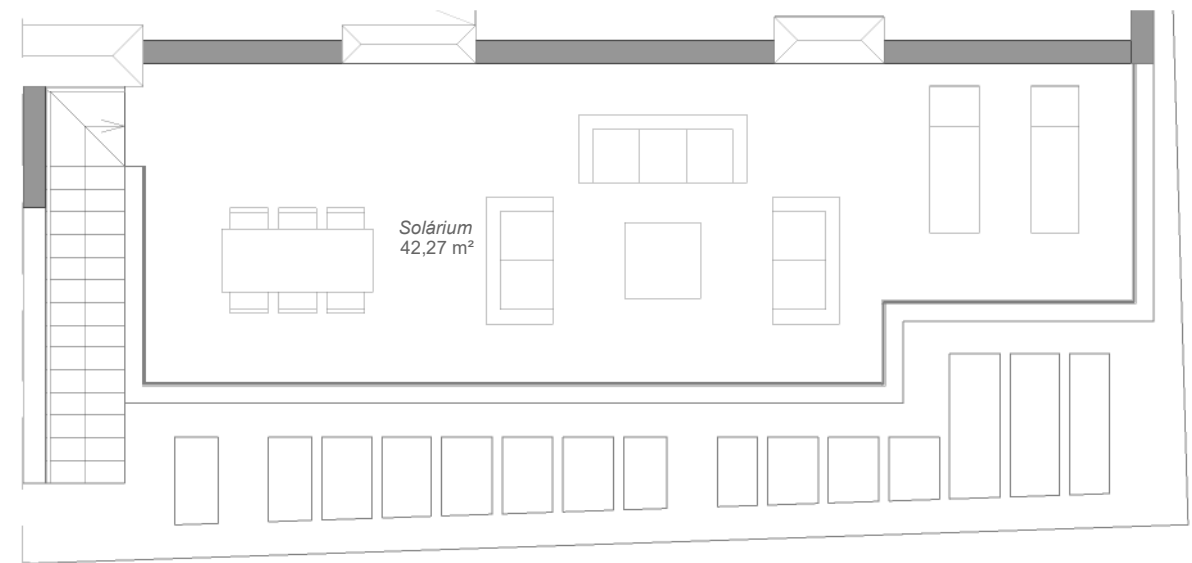

*El presente plano es un avance de proyecto y es orientativo, no constituye documento contractual; sujeto a modificaciones por exigencias técnicas, jurídicas o administrativas derivadas de la obtención de todos los permisos y licencias reglamentarios, así como las necesidades constructivas o de diseño derivadas del desarrollo del proyecto y la Dirección de Obra. Las superficies útiles tienen carácter provisional hasta la obtención de la correspondiente Licencia de Obras. La jardinería, el mobiliario urbano y el amueblamiento es ficticio, teniendo validez únicamente a efectos decorativos



0 0.5 1 1.5 2 2.5

