
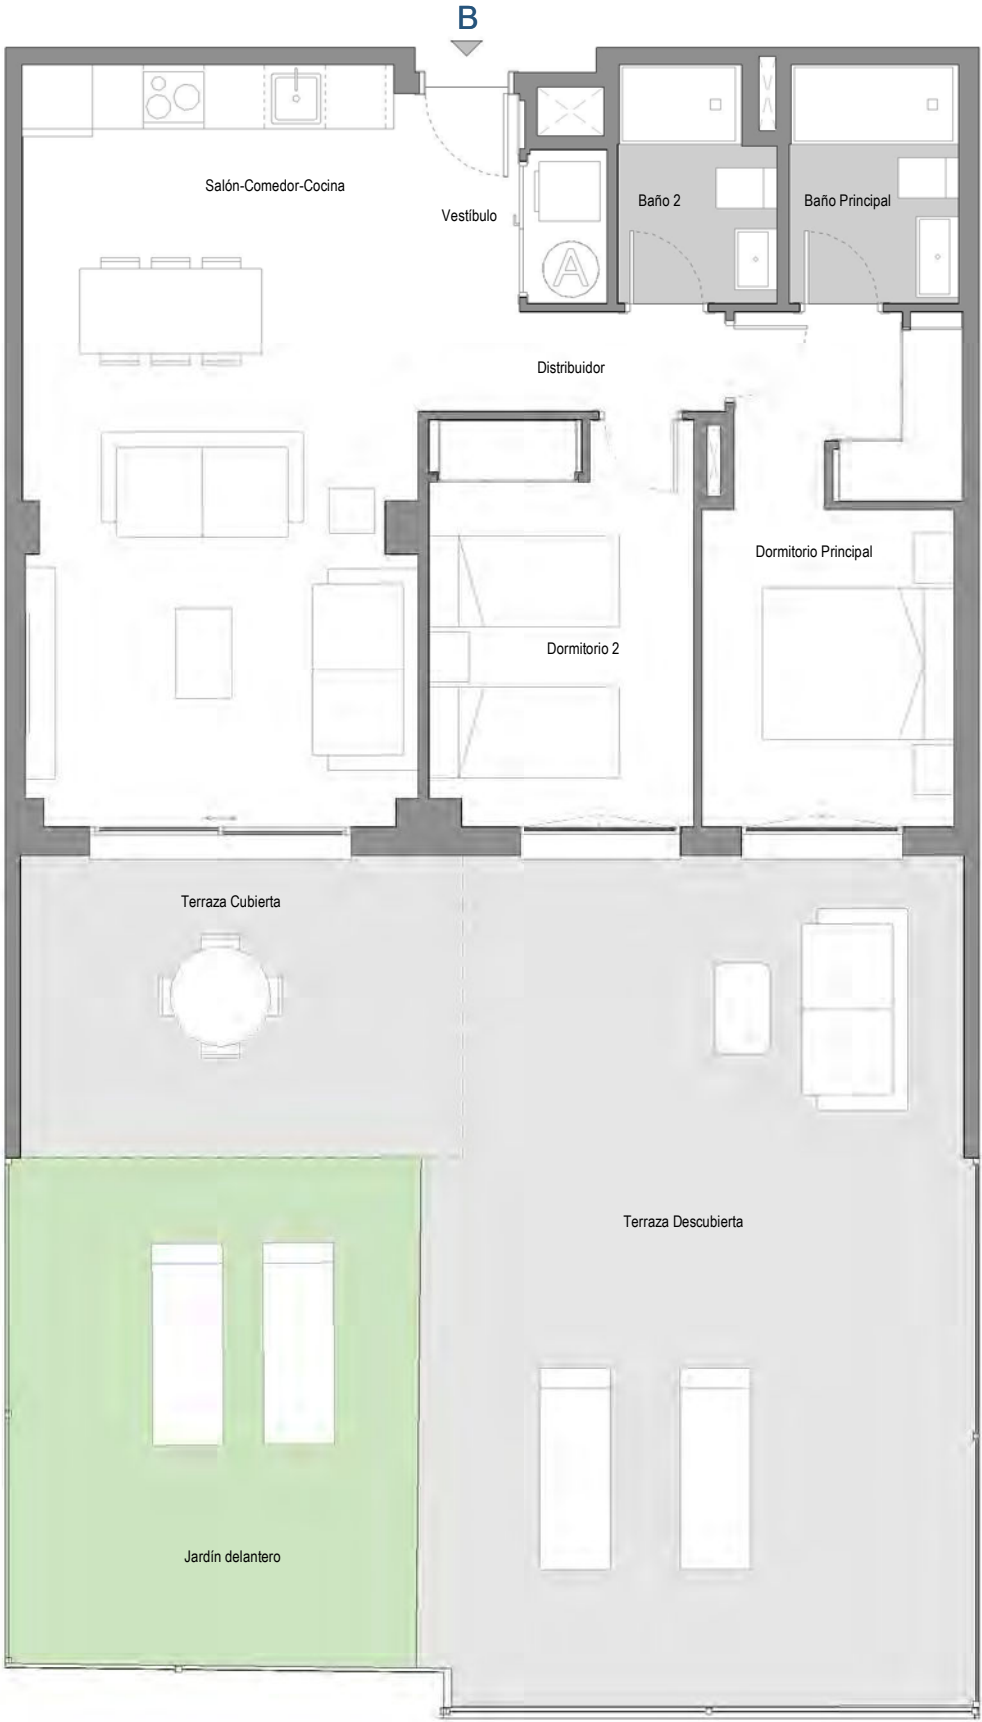


EMPLAZAMIENTO

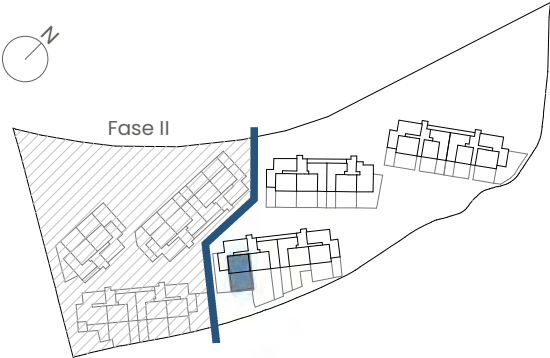

CUADRO DE SUPERFICIES

Vestíbulo	3,47 m²
Salón-Comedor-Cocina	29,24 m²
Distribuidor	3,03 m²
Dormitorio Principal	12,14 m²
Dormitorio 2	10,52 m²
Baño Principal	3,95 m²
Baño 2	3,44 m²
Total Sup. Útil Interior	65,79 m²

Terraza Cubierta	13,14 m²
Terraza Descubierta	44,92 m²
Jardín delantero	20,57 m²
Total Sup. Útil Exterior	78,63 m²

Superficie construida propia	76,22 m²
Superficie construida con ZZCC*	89,95 m²

Según Decreto BOJA 218/2005	
Superficie útil total	72,37 m²
Superficie construida con ZZCC	98,95 m²

*No se incluyen terrazas

Vivienda 053 – Bloque B3 – Portal P6 – Planta PB0 – Puerta B



La información aquí contenida puede ser modificada durante el transcurso de la ejecución de la obra por exigencias técnicas y jurídicas, sin que ello implique menoscabo en el nivel global de calidades. El mobiliario, incluido el de cocina, se refleja a efectos meramente decorativos, sin que se incluya en la oferta. Los peldaños de acceso a la vivienda y salidas a patios, puede alterarse en función de la rasante de las calles y corresponde a la D.F. fijar el criterio.