



0 1 2 3 4 5m

FECHA:	PROYECTO:	
NOVIEMBRE DE 2017		
DIBUJADO:	PLANO:	
MODIFICADO:	FECHA:	ESCALA:
EL ARQUITECTO:	1:50	
EL PROMOTOR:		
D. JORGE CISMEIRO GONZALEZ		A

2

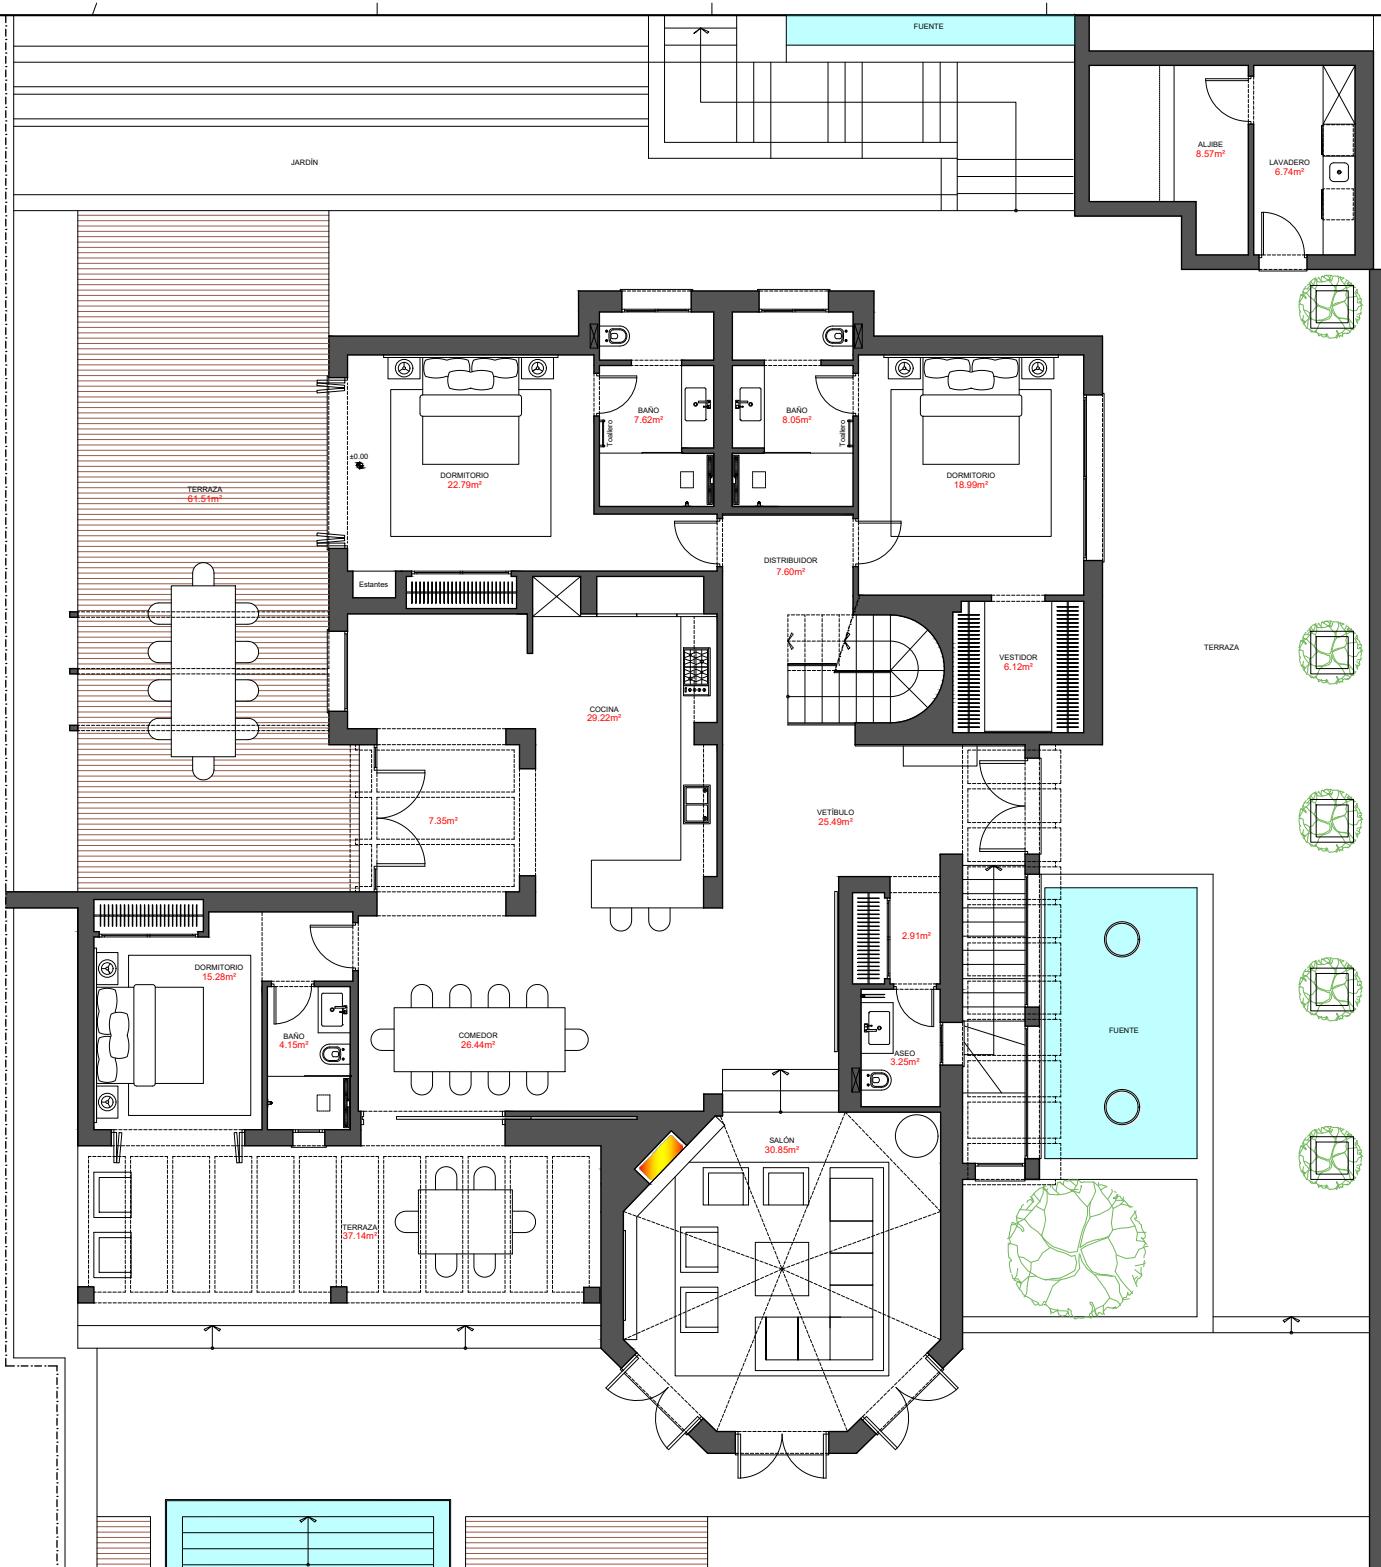

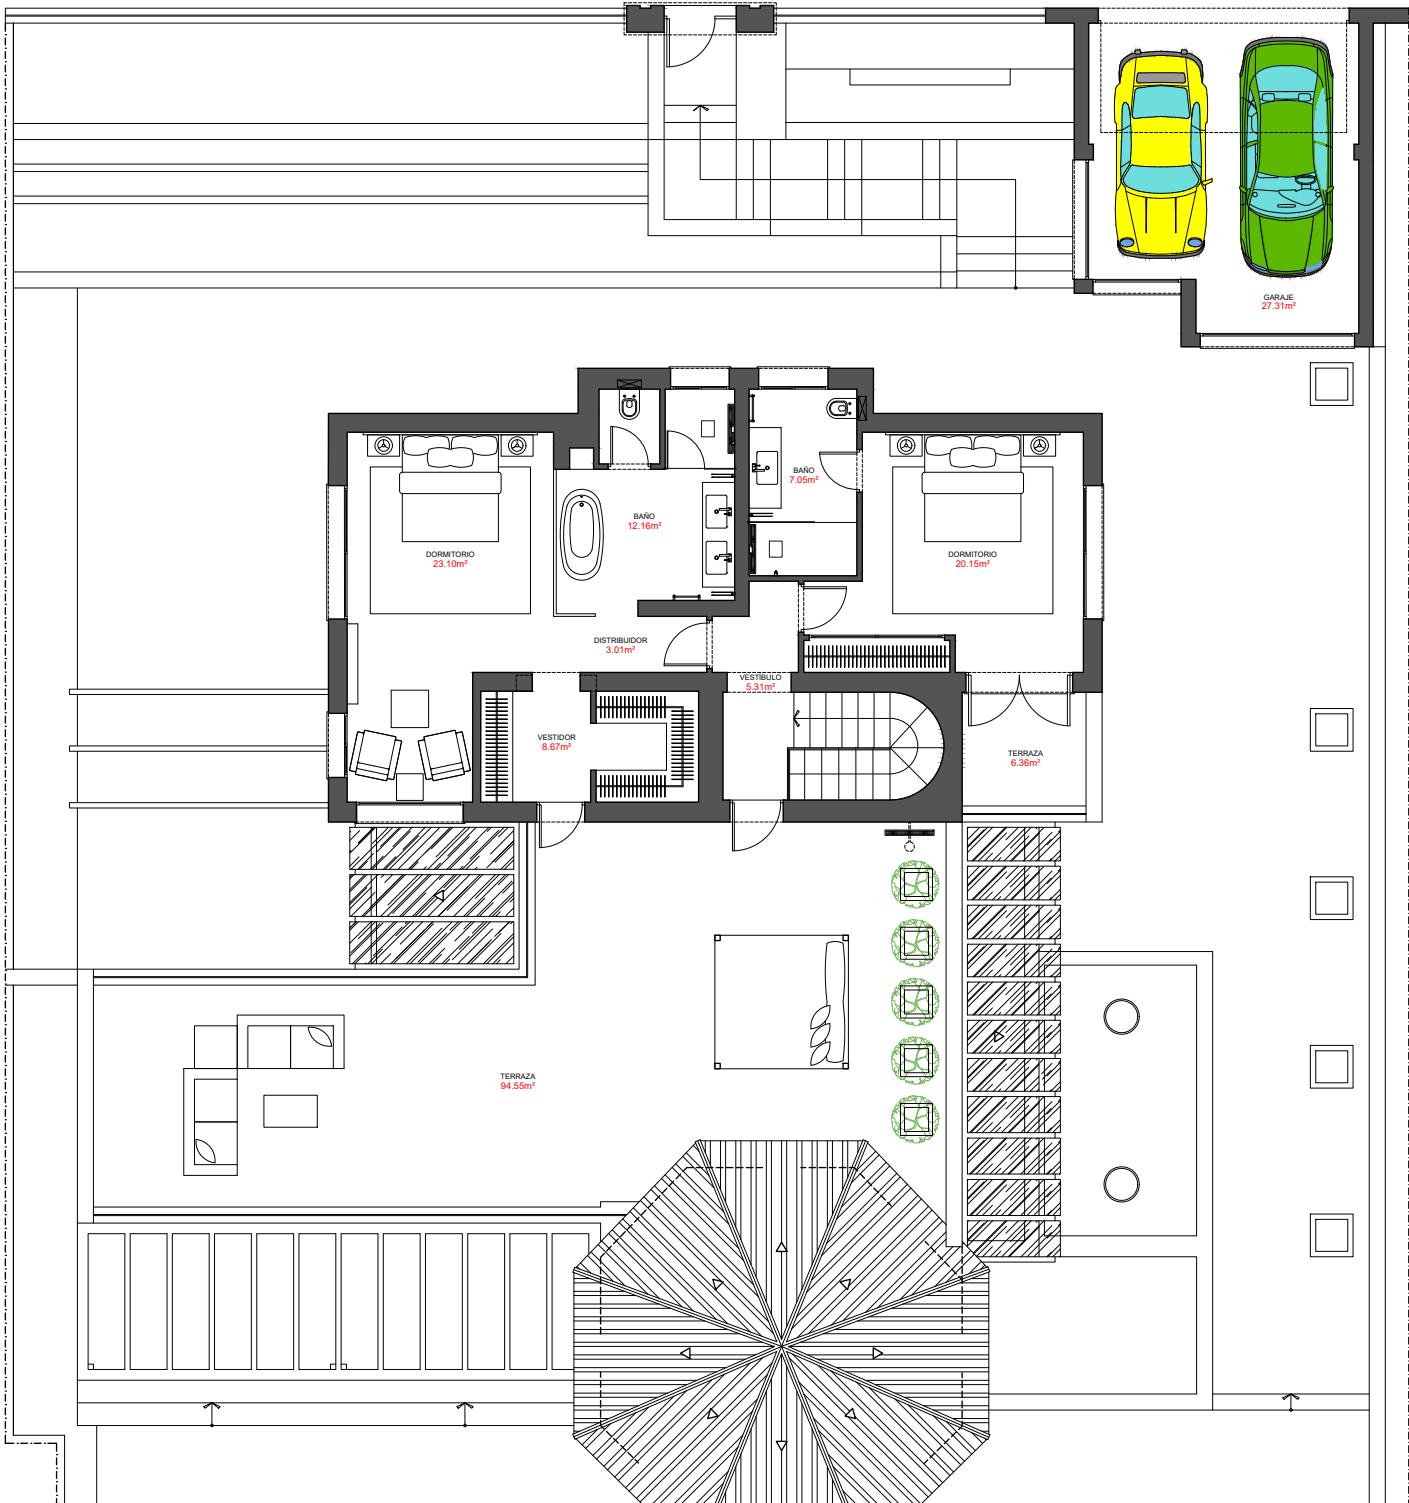

FECHA	PROYECTO
NOVIEMBRE DE 2017	FIN DE OBRA
DIBUJADO:	PLANO:
MODIFICADO:	FECHA:
EL ARQUITECTO:	EL PROMOTOR:
D. JORGE CISMEIRO GONZALEZ	1:50
A	4