


| nº                                                                                        | SUPERFICIES ÚTILES / FLOOR AREA / ПОЛЕЗНЫЕ ПЛОЩАДИ                                                          | B0d    |
|-------------------------------------------------------------------------------------------|---|--------|
| 1                                                                                         | VESTIBULO / HALL / ЗАЛ                                                                                      | 1,75   |
| 2                                                                                         | PASO 1 / CORRIDOR 1 / КОРИДОР 1                                                                             | 2,84   |
| 6                                                                                         | COCINA / KITCHEN / КУХНЯ                                                                                    | 7,90   |
| 7                                                                                         | GALERÍA / GALLERY / ПОСТИРОЧНАЯ КОМНАТА                                                                     | 2,92   |
| 8                                                                                         | SALÓN COMEDOR / LIVING-DINING ROOM / ГОСТИНАЯ                                                               | 23,17  |
| 9                                                                                         | DORMITORIO 1 / BEDROOM 1 / СПАЛЬНЯ 1                                                                        | 13,17  |
| 10                                                                                        | DORMITORIO 2 / BEDROOM 2 / СПАЛЬНЯ 2                                                                        | 10,86  |
| 12                                                                                        | BAÑO 1 / BATHROOM 1 / ВАННАЯ КОМНАТА 1                                                                      | 4,72   |
| 13                                                                                        | BAÑO 2 / BATHROOM 2 / ВАННАЯ КОМНАТА 2                                                                      | 4,15   |
| 14                                                                                        | TRASTERO / STOREROOM / КЛАДОВКА                                                                             | 1,94   |
| 32                                                                                        | MUEBLE ZAPATERO / SHOE CABINET / ГАЛОШНИЦА                                                                  | 0,21   |
| TOTAL SUP. ÚTILES / TOTAL FLOOR AREA / ОБЩАЯ ПОЛЕЗНАЯ ПЛОЩАДЬ                             |   | 73,63  |
| SUP CONSTRUIDA INTERIOR / BUILT INTERIOR AREA / ВНУТРЕННЯЯ ЗАСТРОЕННАЯ ПЛОЩАДЬ            |   | 84,83  |
| 16                                                                                        | SUP CONSTRUIDA PORCHE 1 / BUILT PORCH 1 AREA / ЗАСТРОЕННАЯ ПЛОЩАДЬ КРЫТЫЙ 1                                 | 25,01  |
| 22                                                                                        | SUP. CONSTRUIDA TERRAZA DE SCUBIERTA 1 / BUILT OPEN TERRACE 1 AREA / ЗАСТРОЕННАЯ ПЛОЩАДЬ ОТКРЫТАЯ ТЕРРАСА 1 | 34,96  |
| 29                                                                                        | SUP. CONSTRUIDA TERRAZA DE SCUBIERTA 2 / BUILT OPEN TERRACE 2 AREA / ЗАСТРОЕННАЯ ПЛОЩАДЬ ОТКРЫТАЯ ТЕРРАСА 2 | 13,82  |
| TOTAL SUP. CONSTRUIDA PRIVADA / TOTAL BUILT PRIVATE AREA / ВНУТРЕННЯЯ ЗАСТРОЕННАЯ ПЛОЩАДЬ |   | 158,62 |

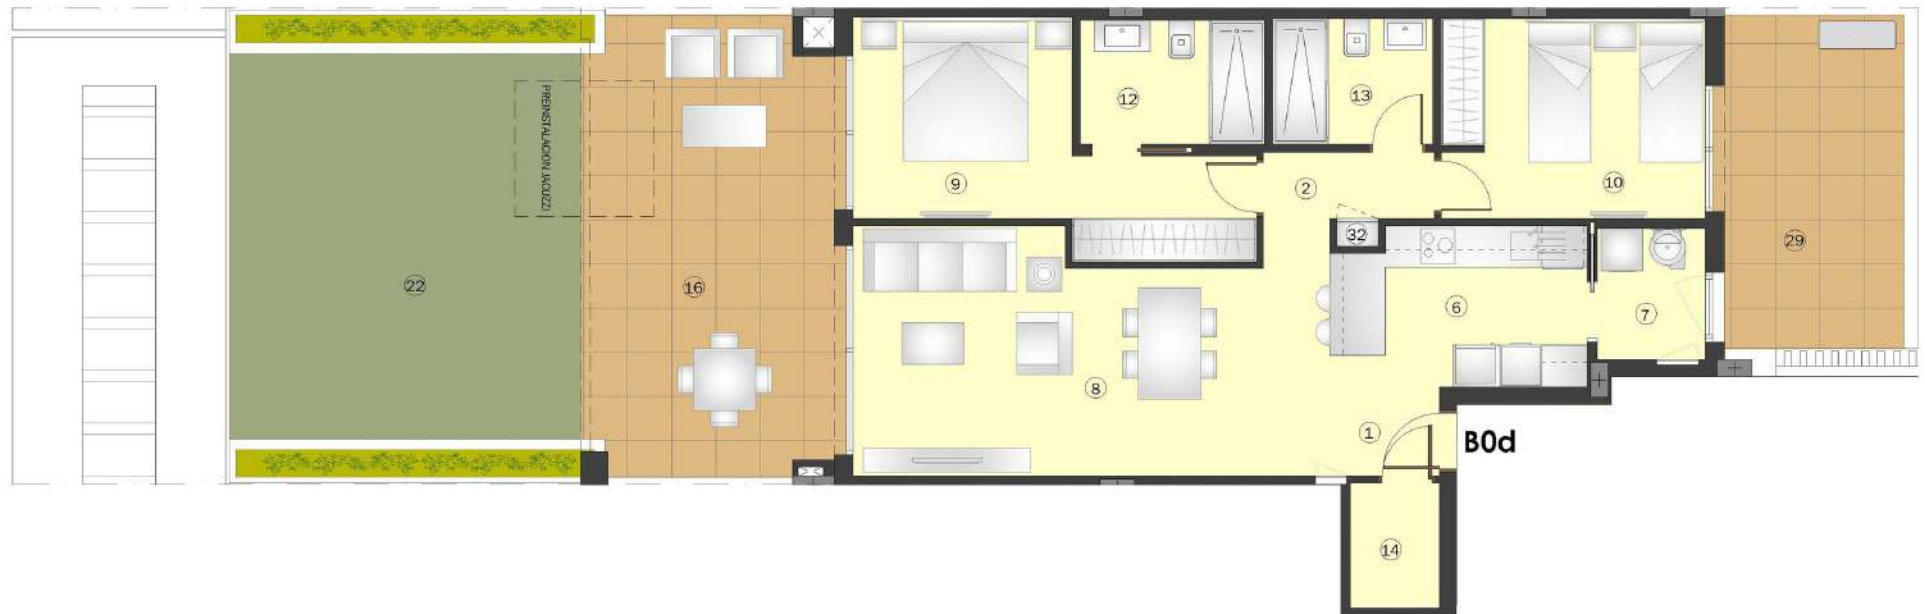

TIPO/TYPER/ТИП

**B0d**

Apartamento 2 Dormitorios+2 Baños  
Apartment 2 Bedrooms+2 Bathrooms  
Апартамент 2 Спальни 2 Ванные комнаты

Planta baja  
Ground floor  
Нижний этаж



NOVIEMBRE / NOVEMBER / НОЯБРЬ 2025

Plano sujeto a posibles modificaciones por razones o exigencias de índole técnica o jurídica. Las superficies son aproximadas. Cocina y amueblamiento orientativo, sin valor contractual. Plans subject to possible modifications for technical or legal reasons. Measurements shown are approximate. Kitchen and furnishings are for display purposes only, with no contractual value. План с учетом возможных изменений по причинам технического либо юридического характера. Площади являются приблизительными. Мебель и кухонная мебель бездоговорной стоимости.