


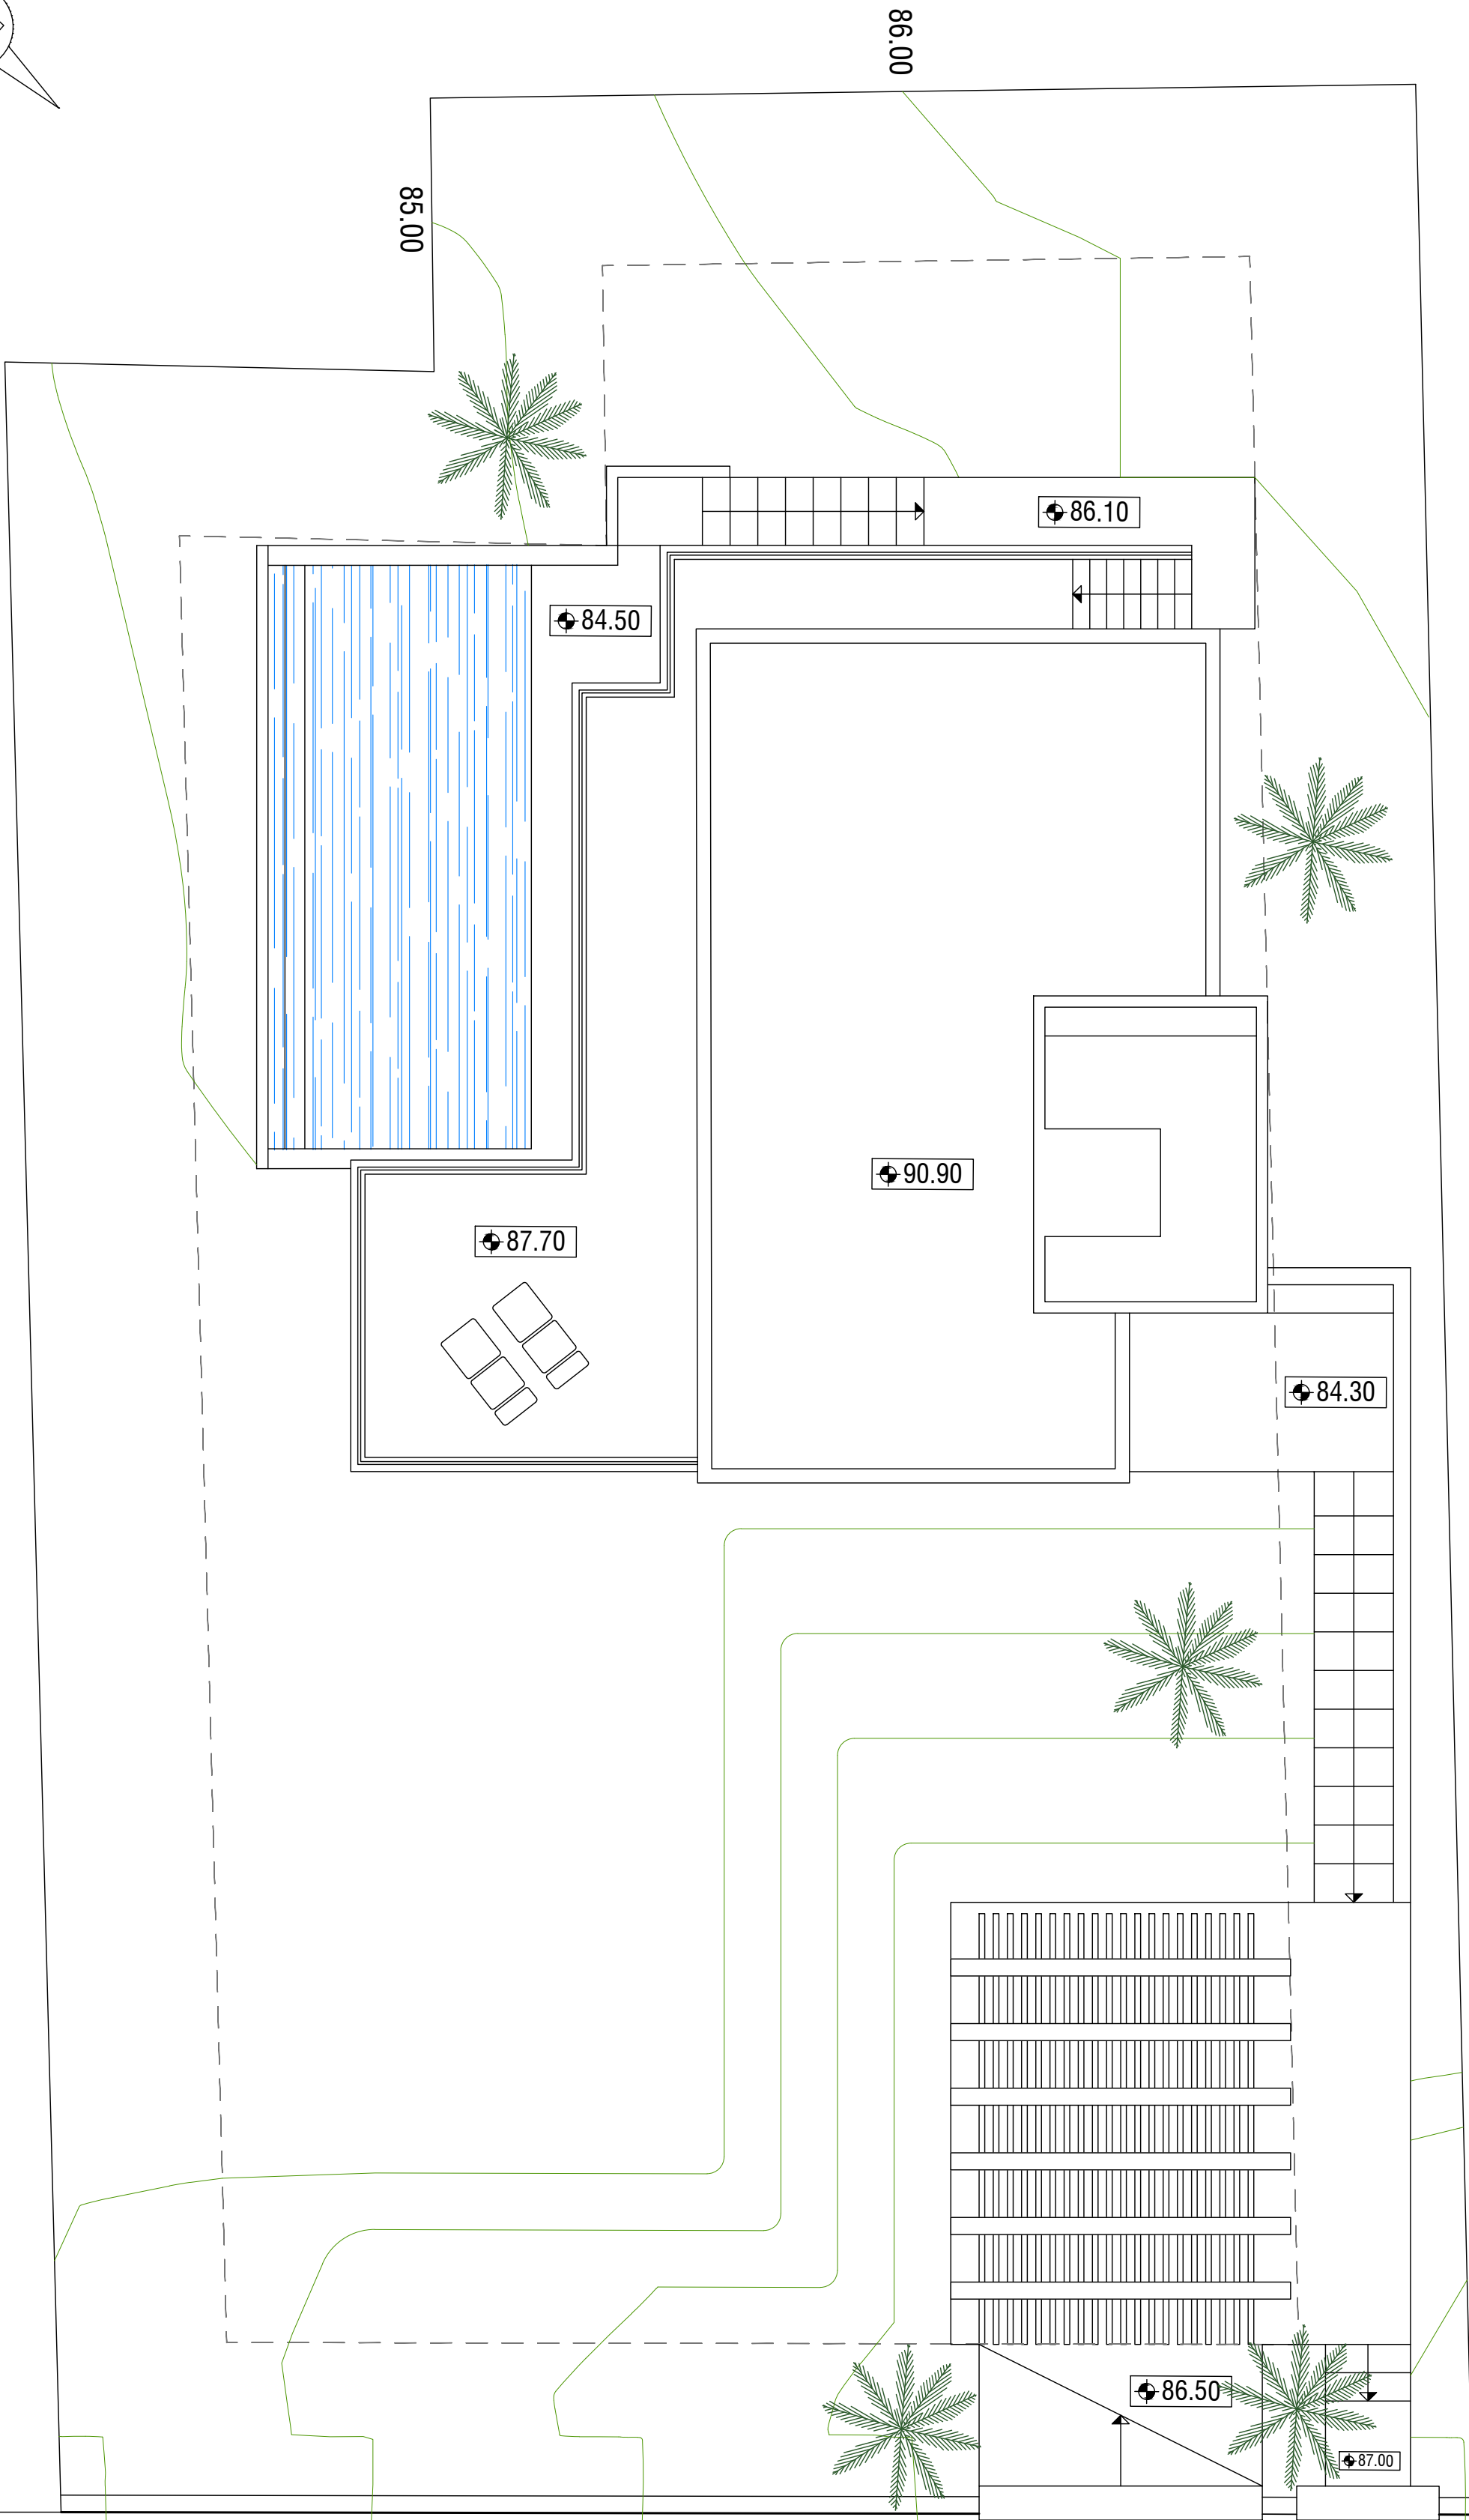
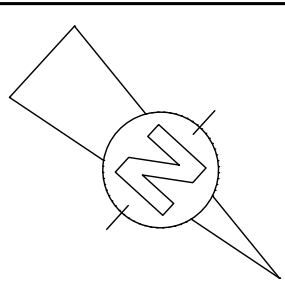
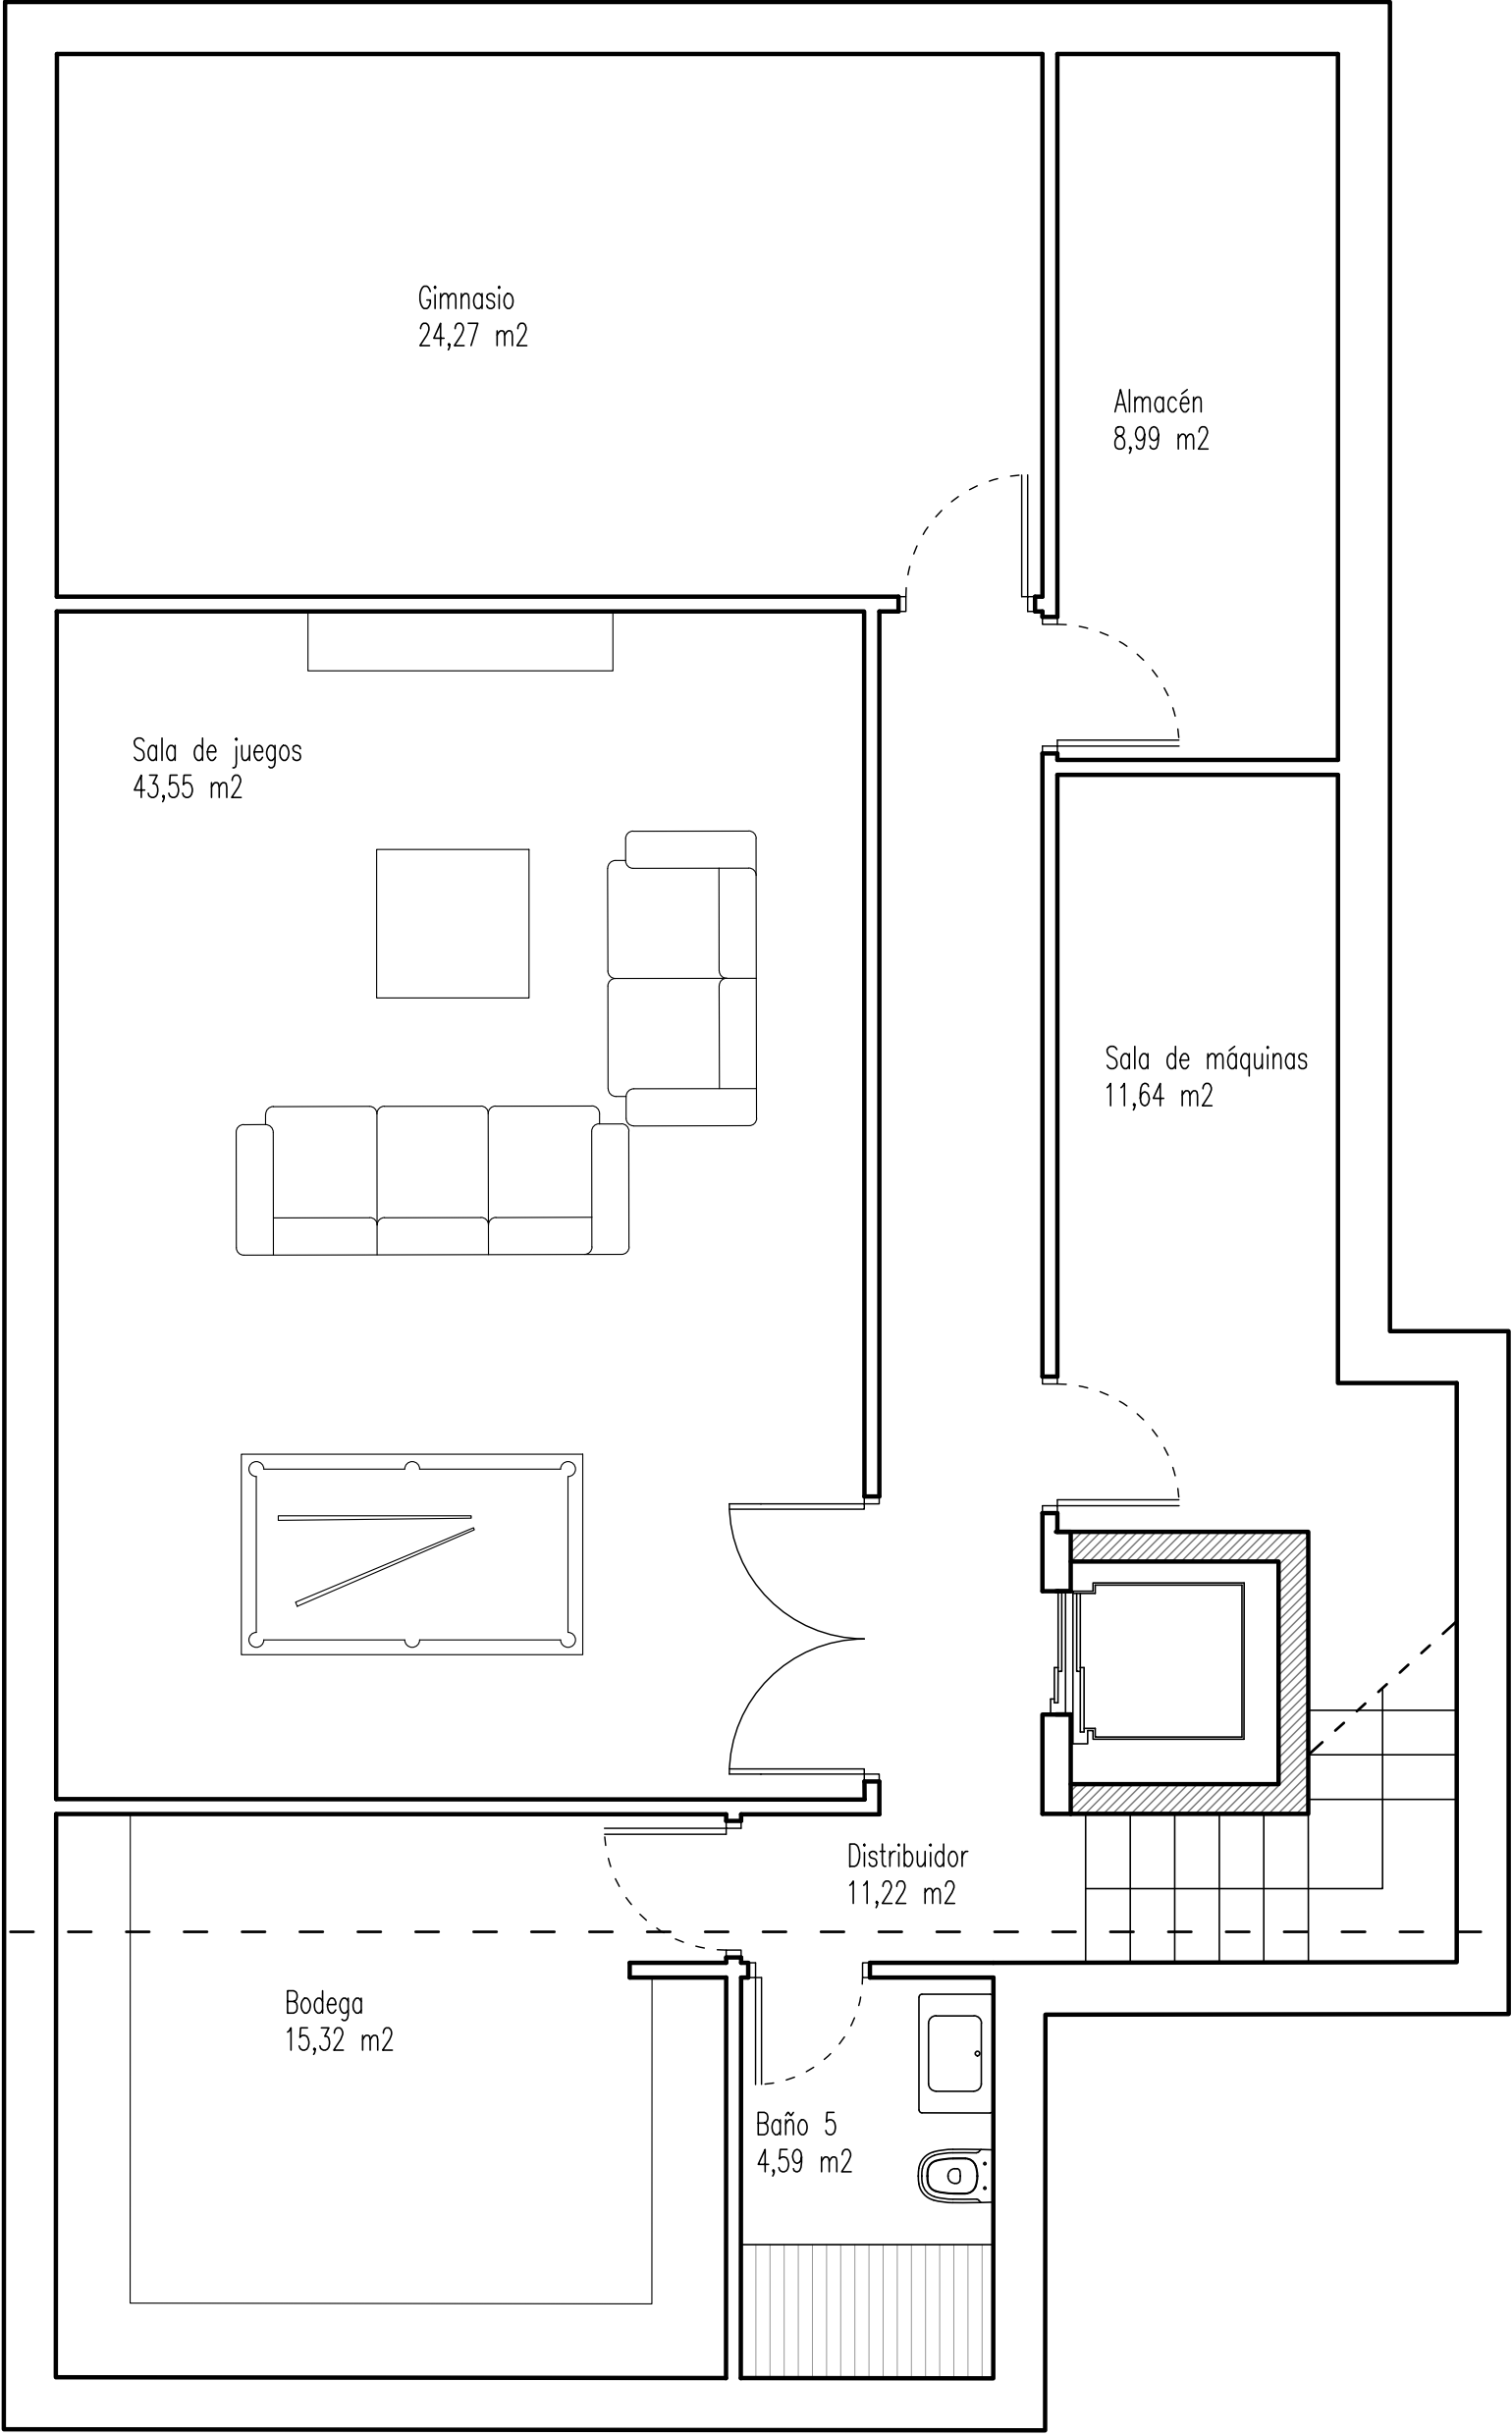
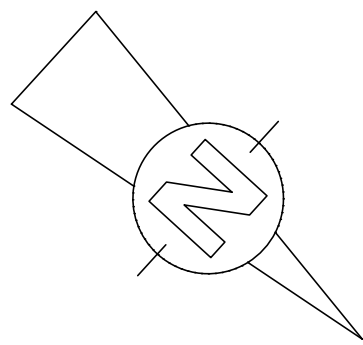


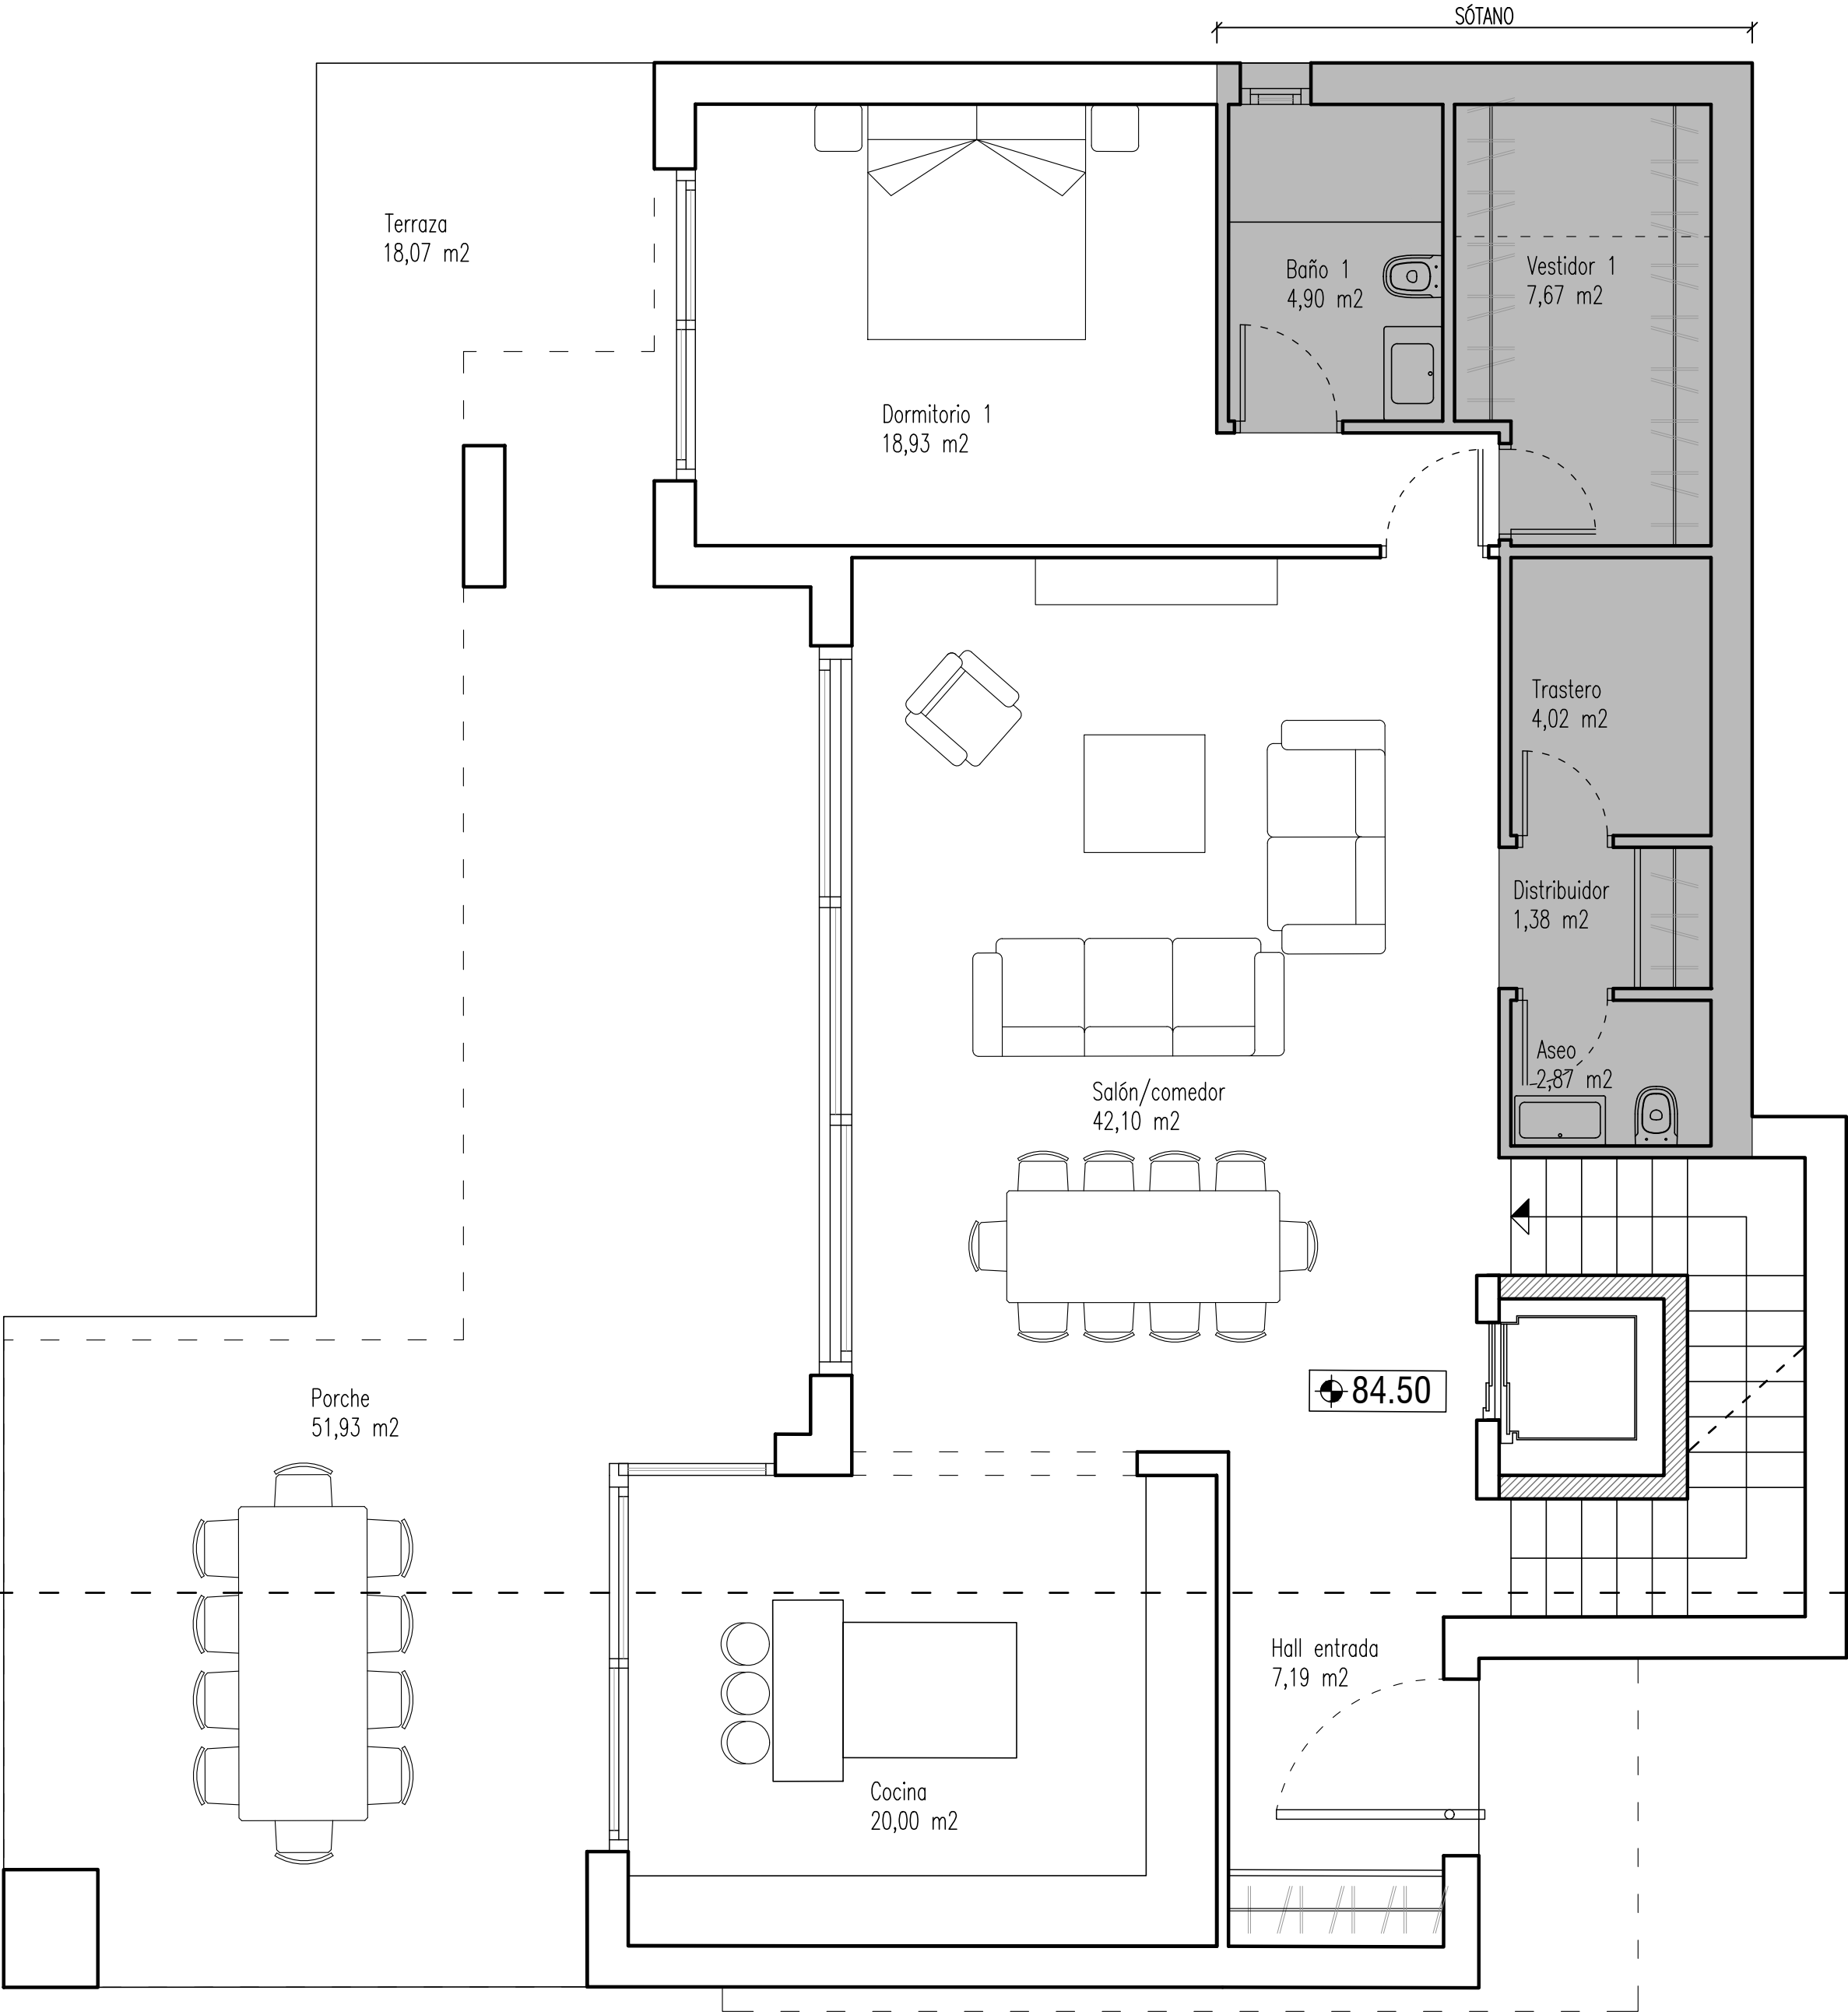


NIVEL -2

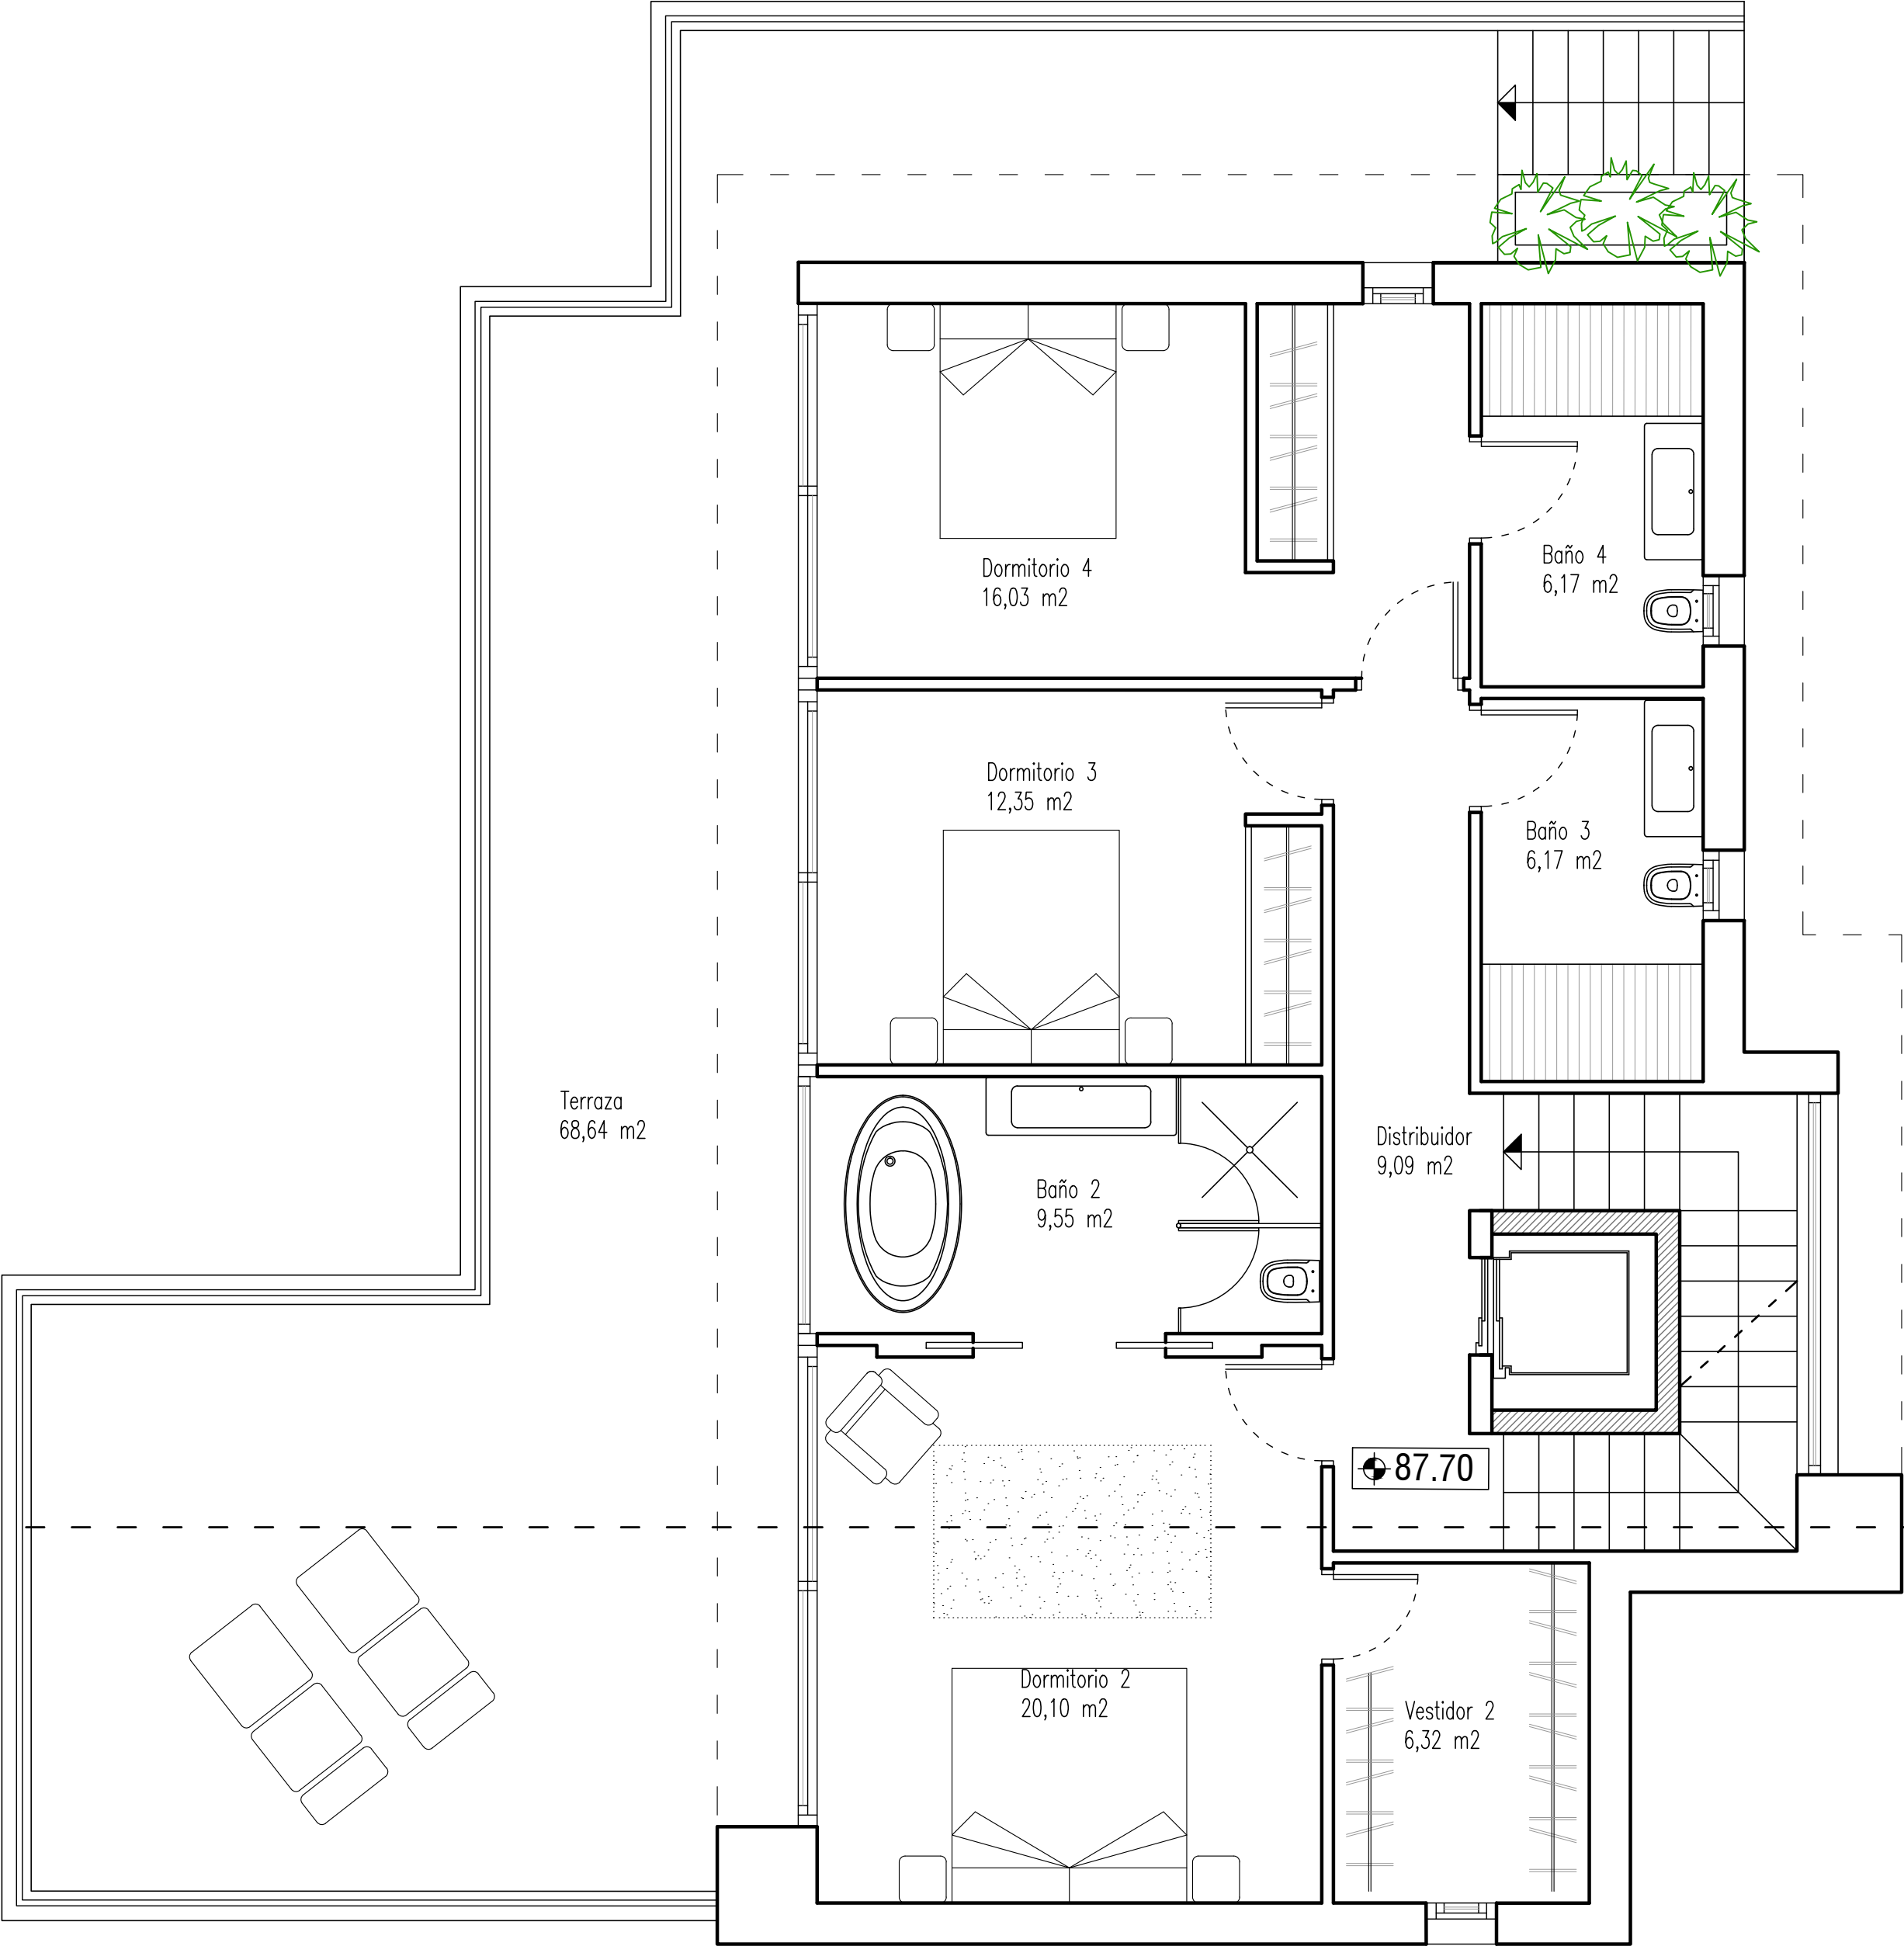



NIVEL -1

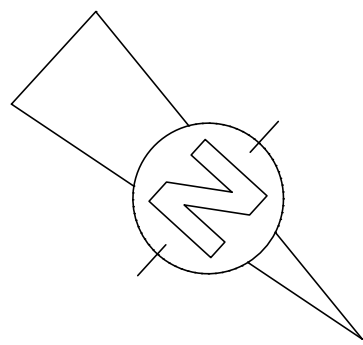


NIVEL 0

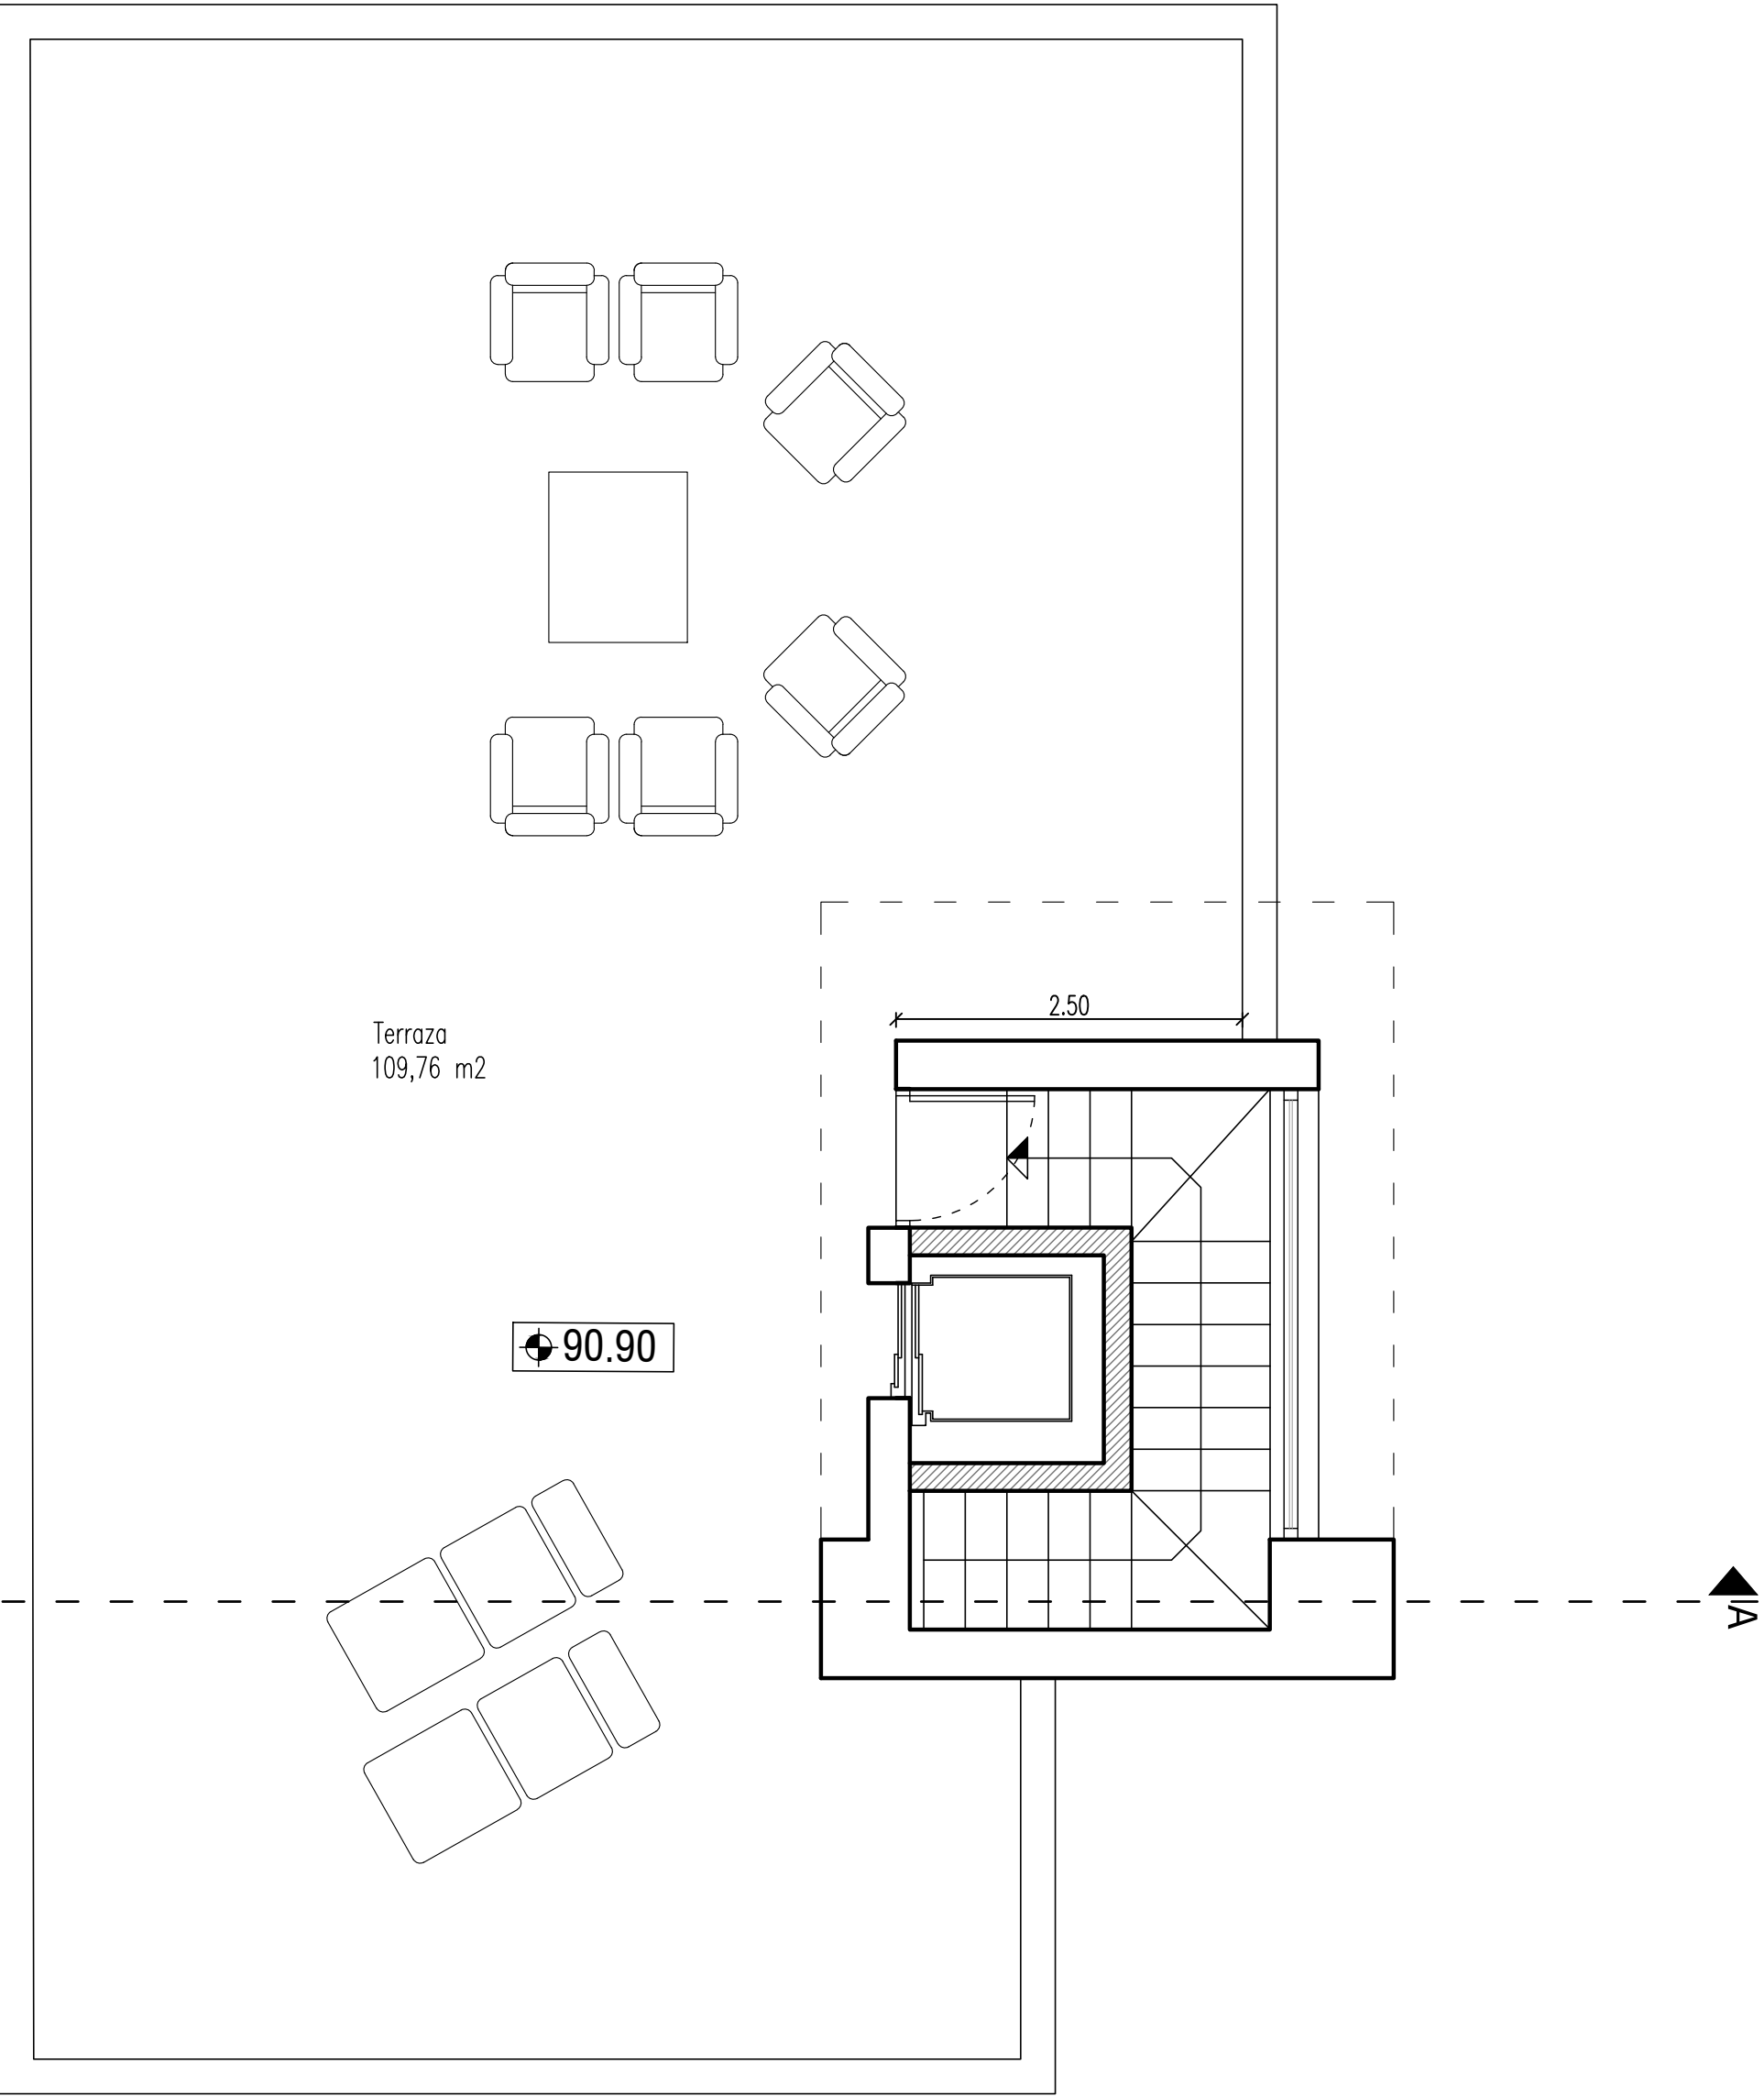



NIVEL +1

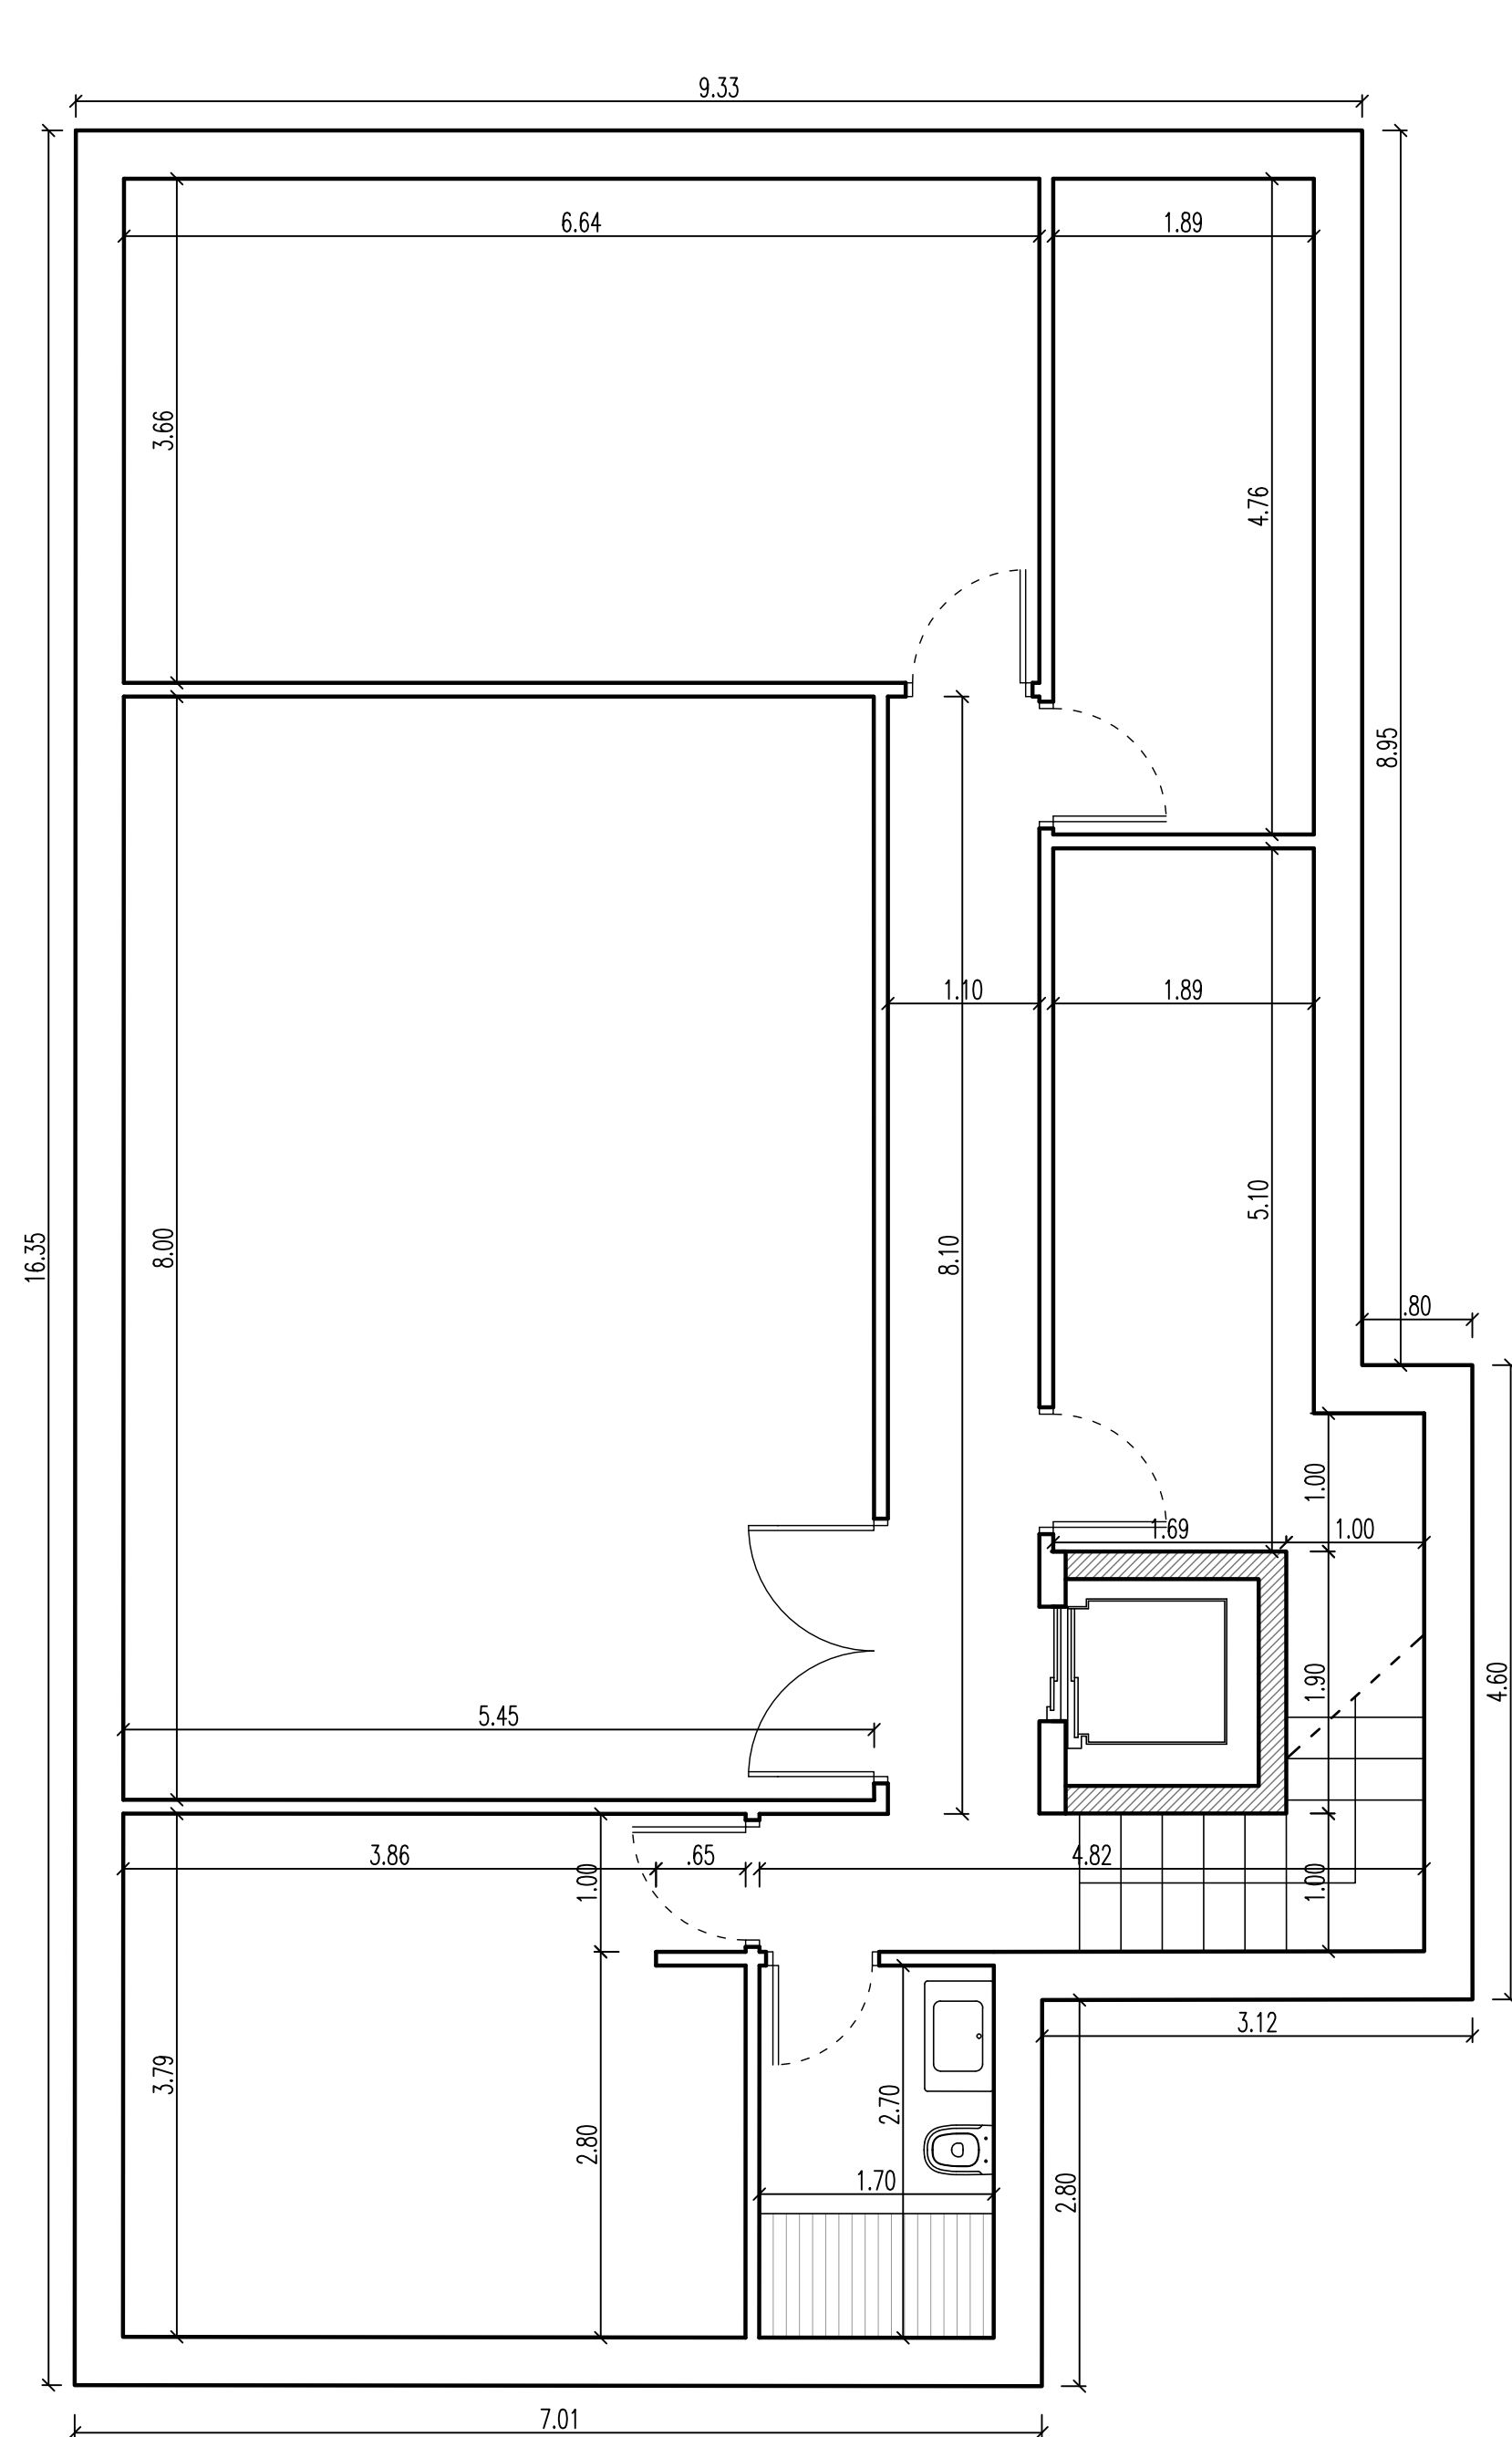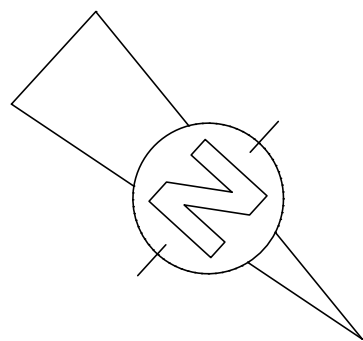


NIVEL -2

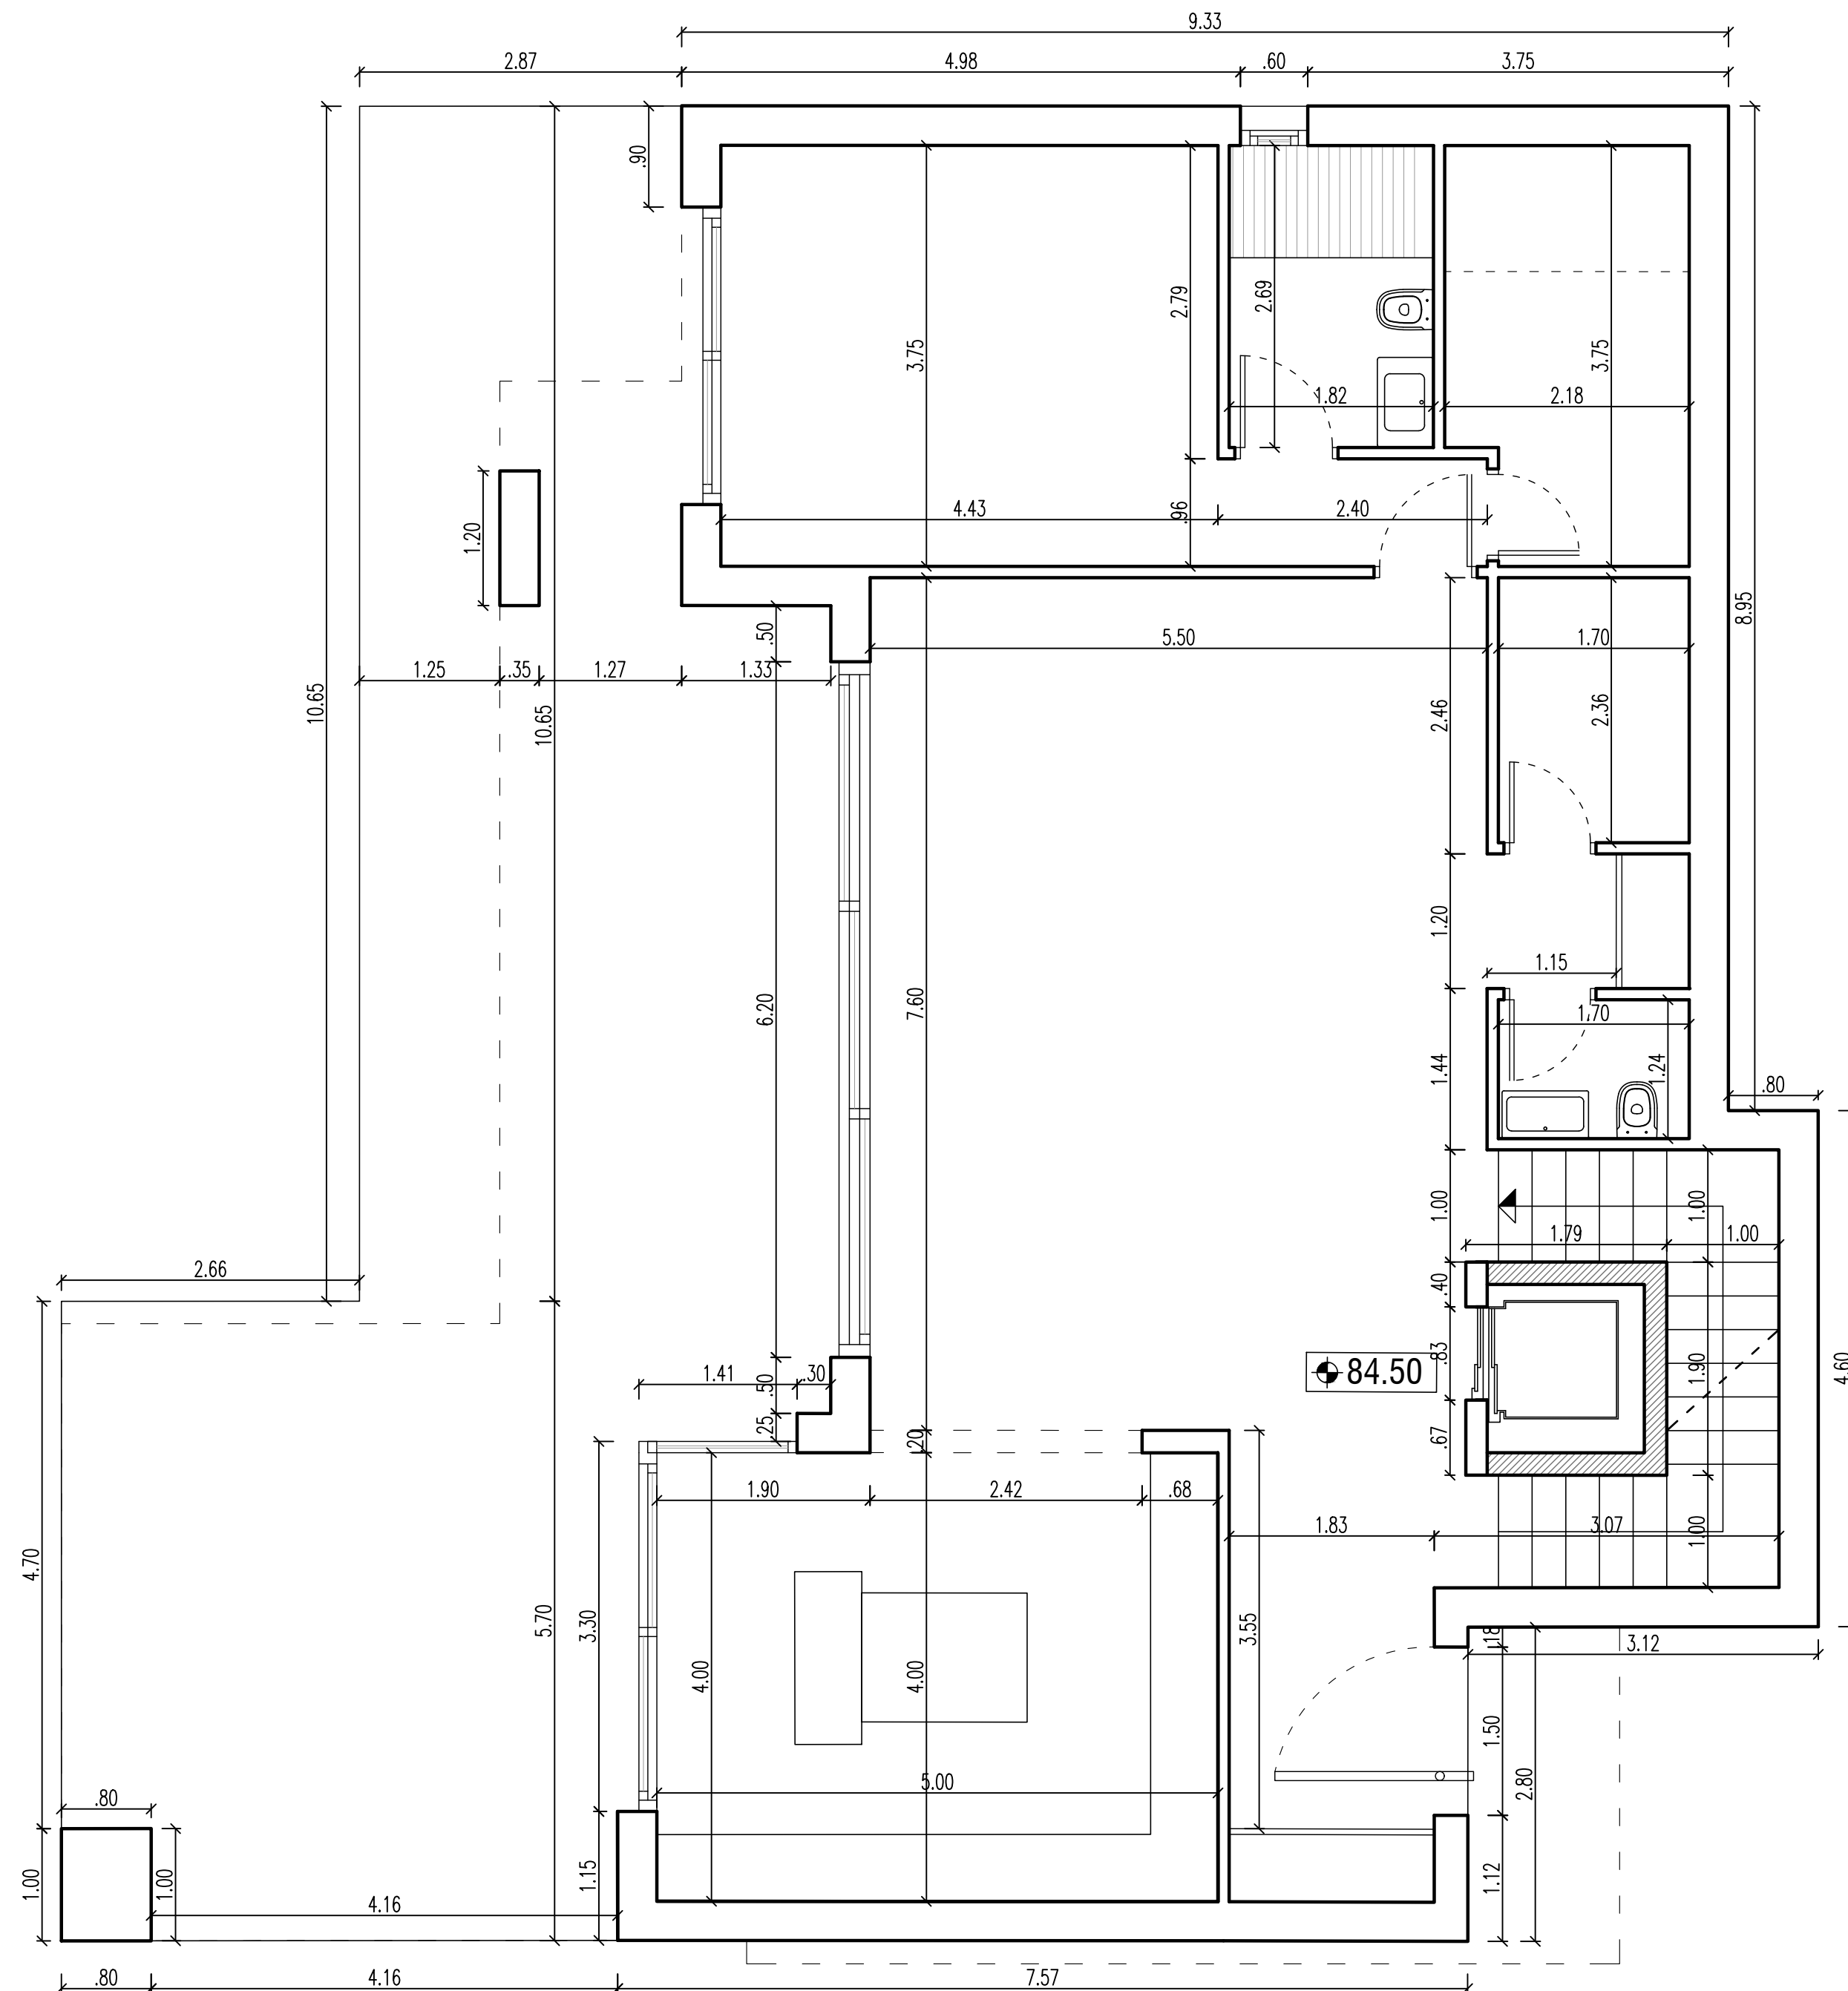


NIVEL -1

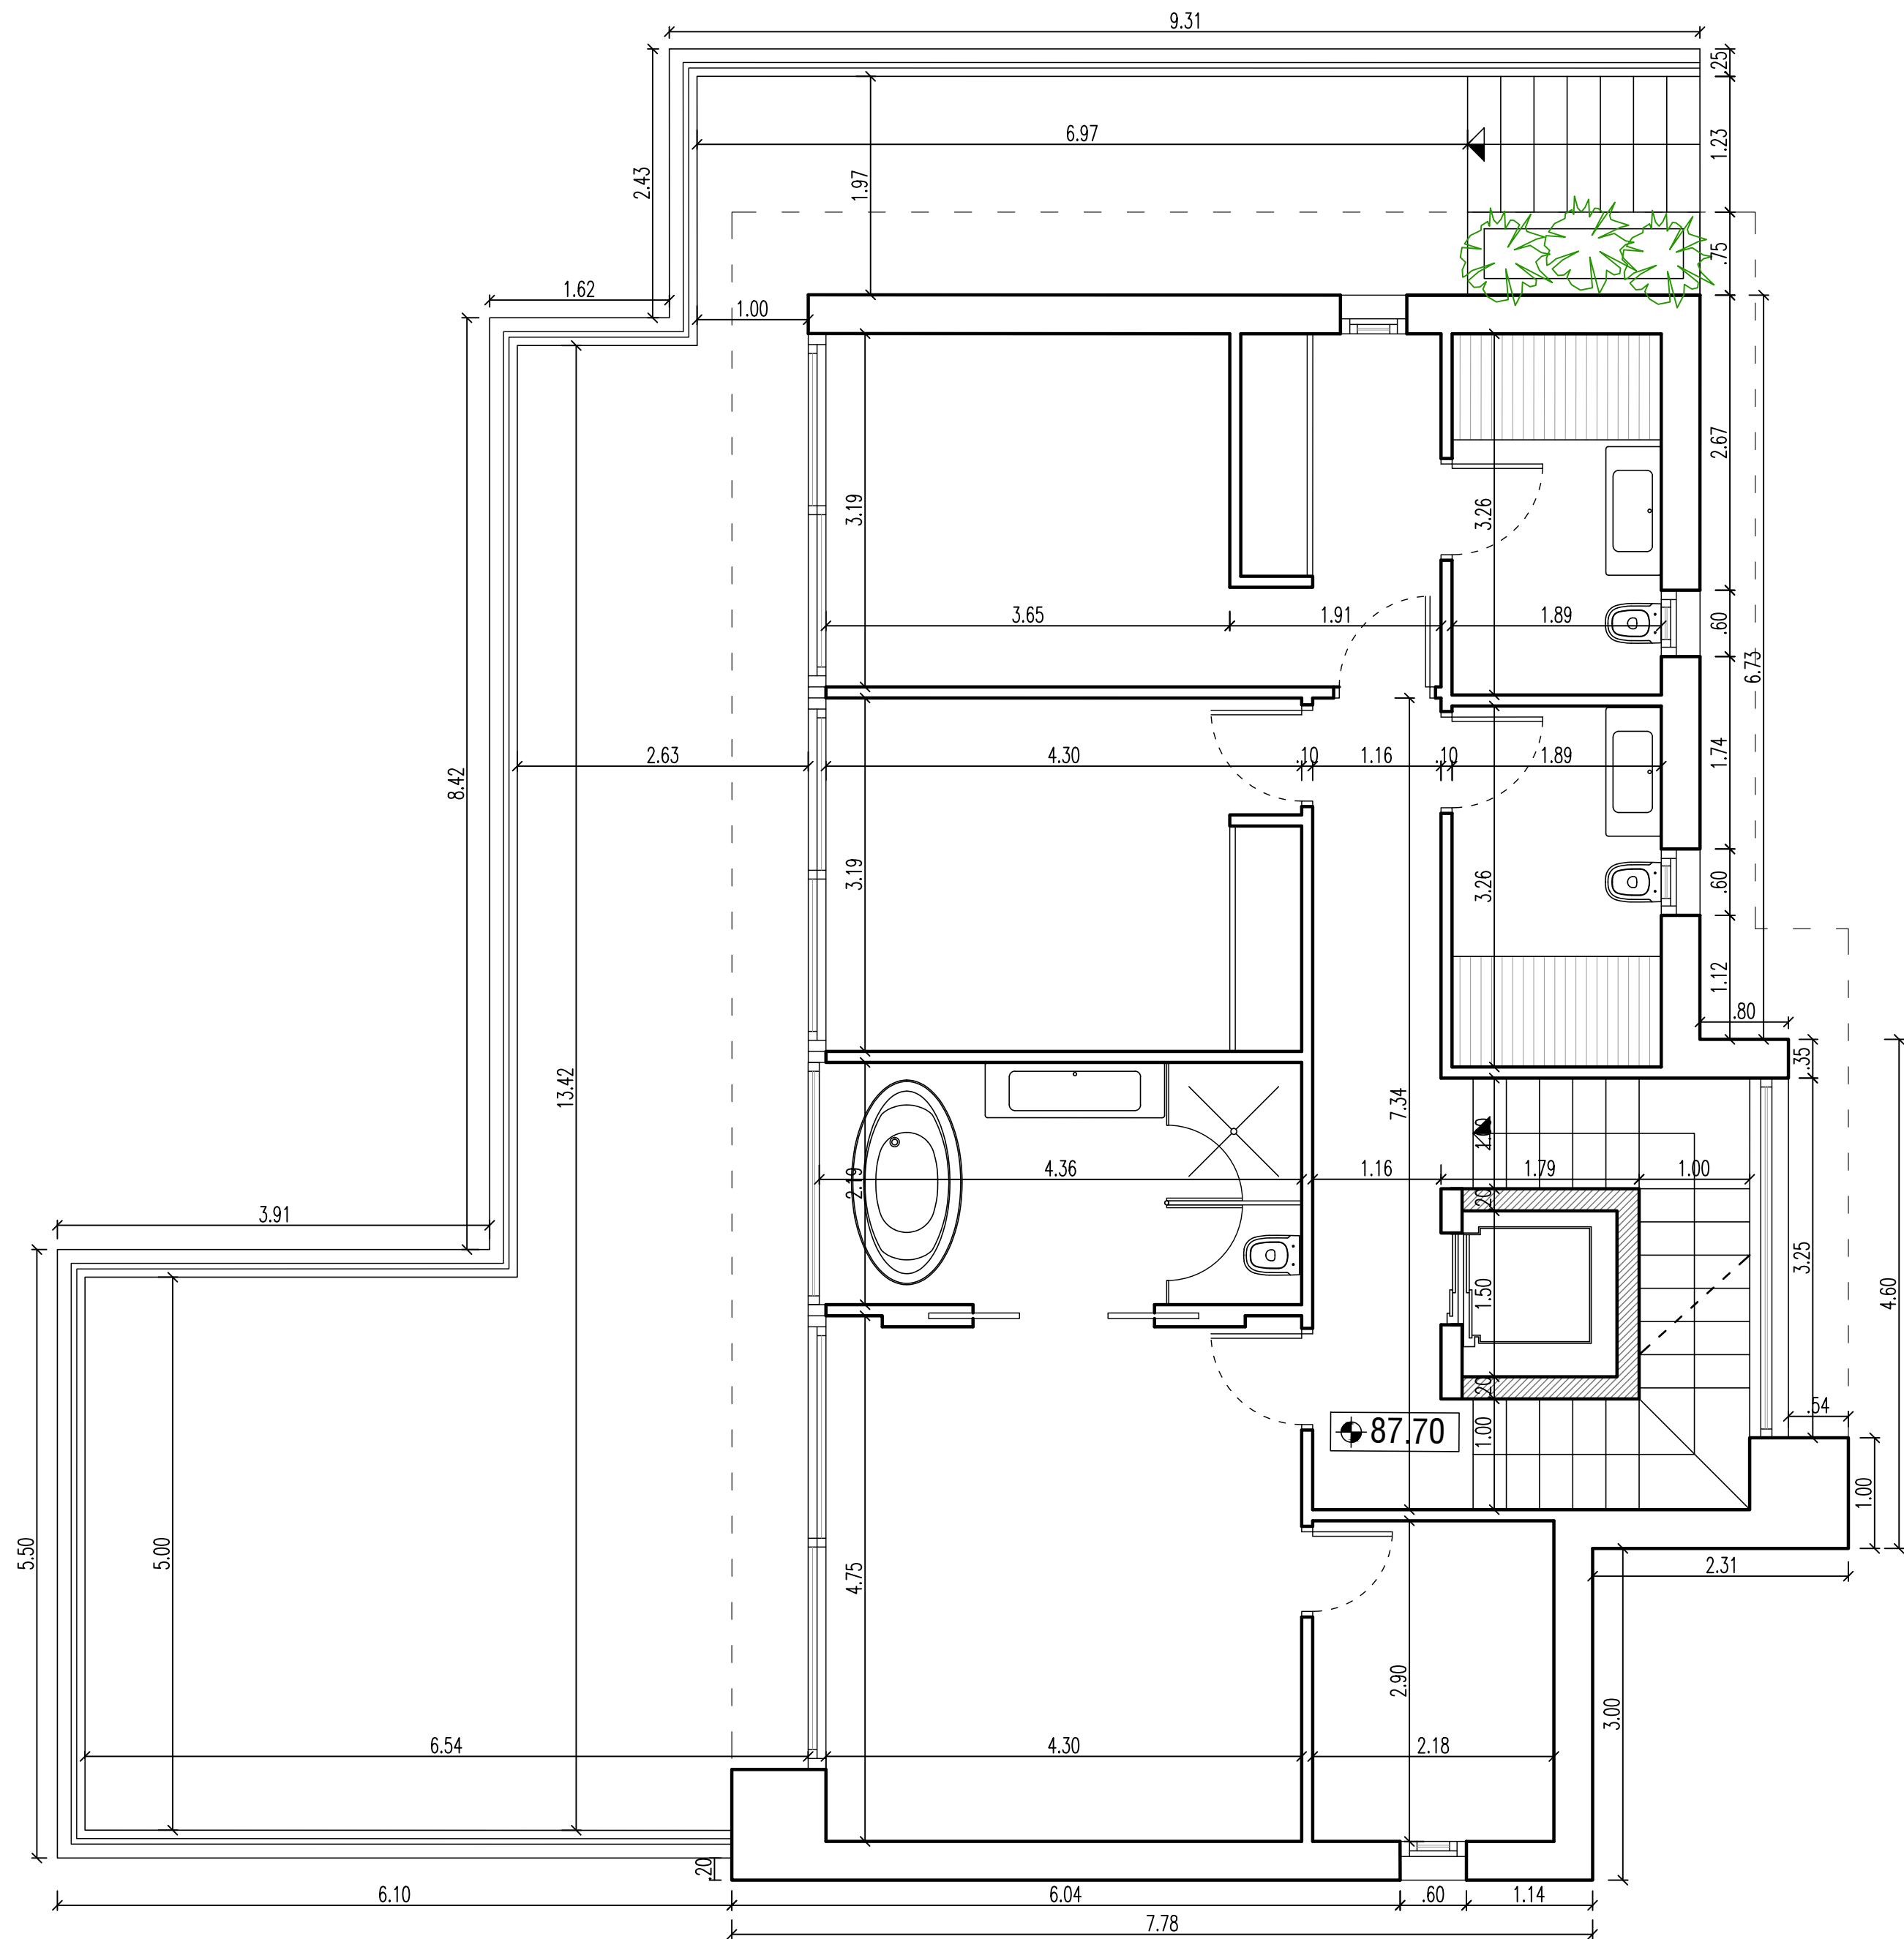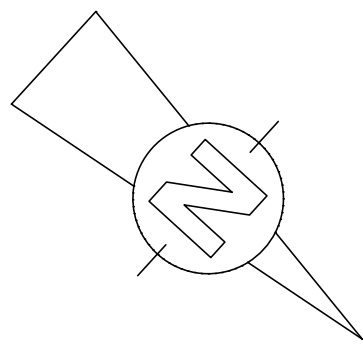


NIVEL 0

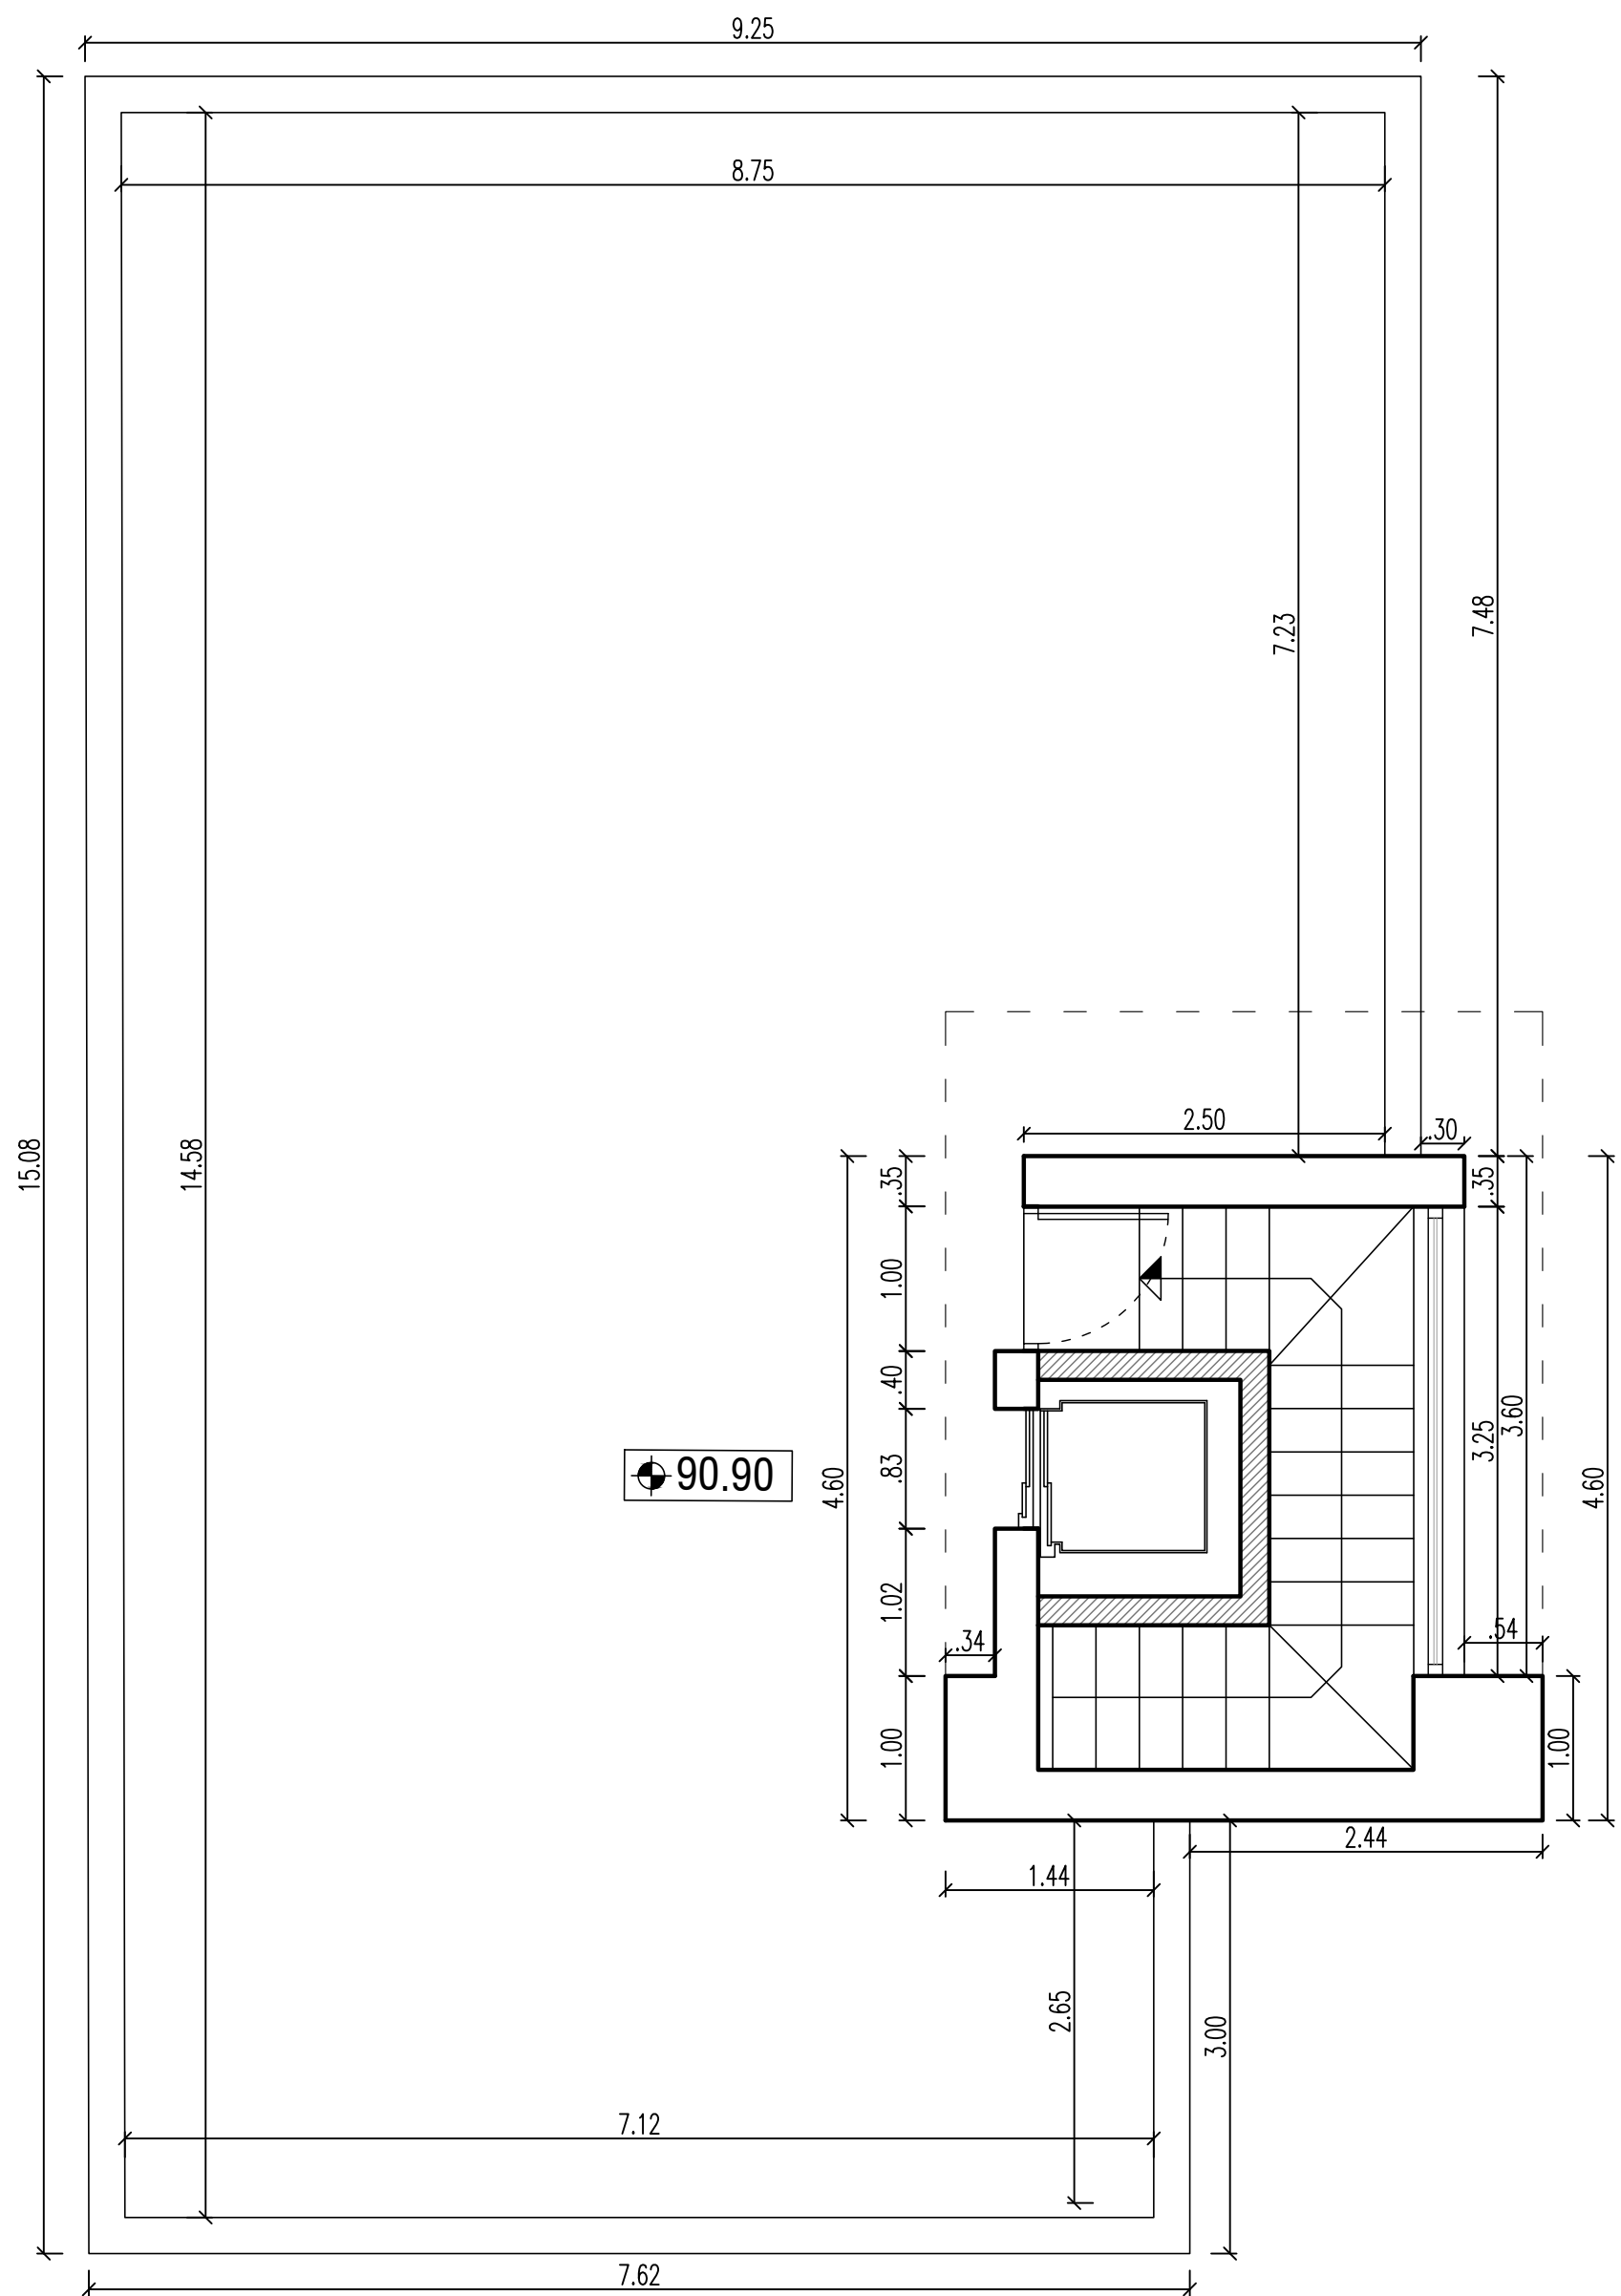


NIVEL +1

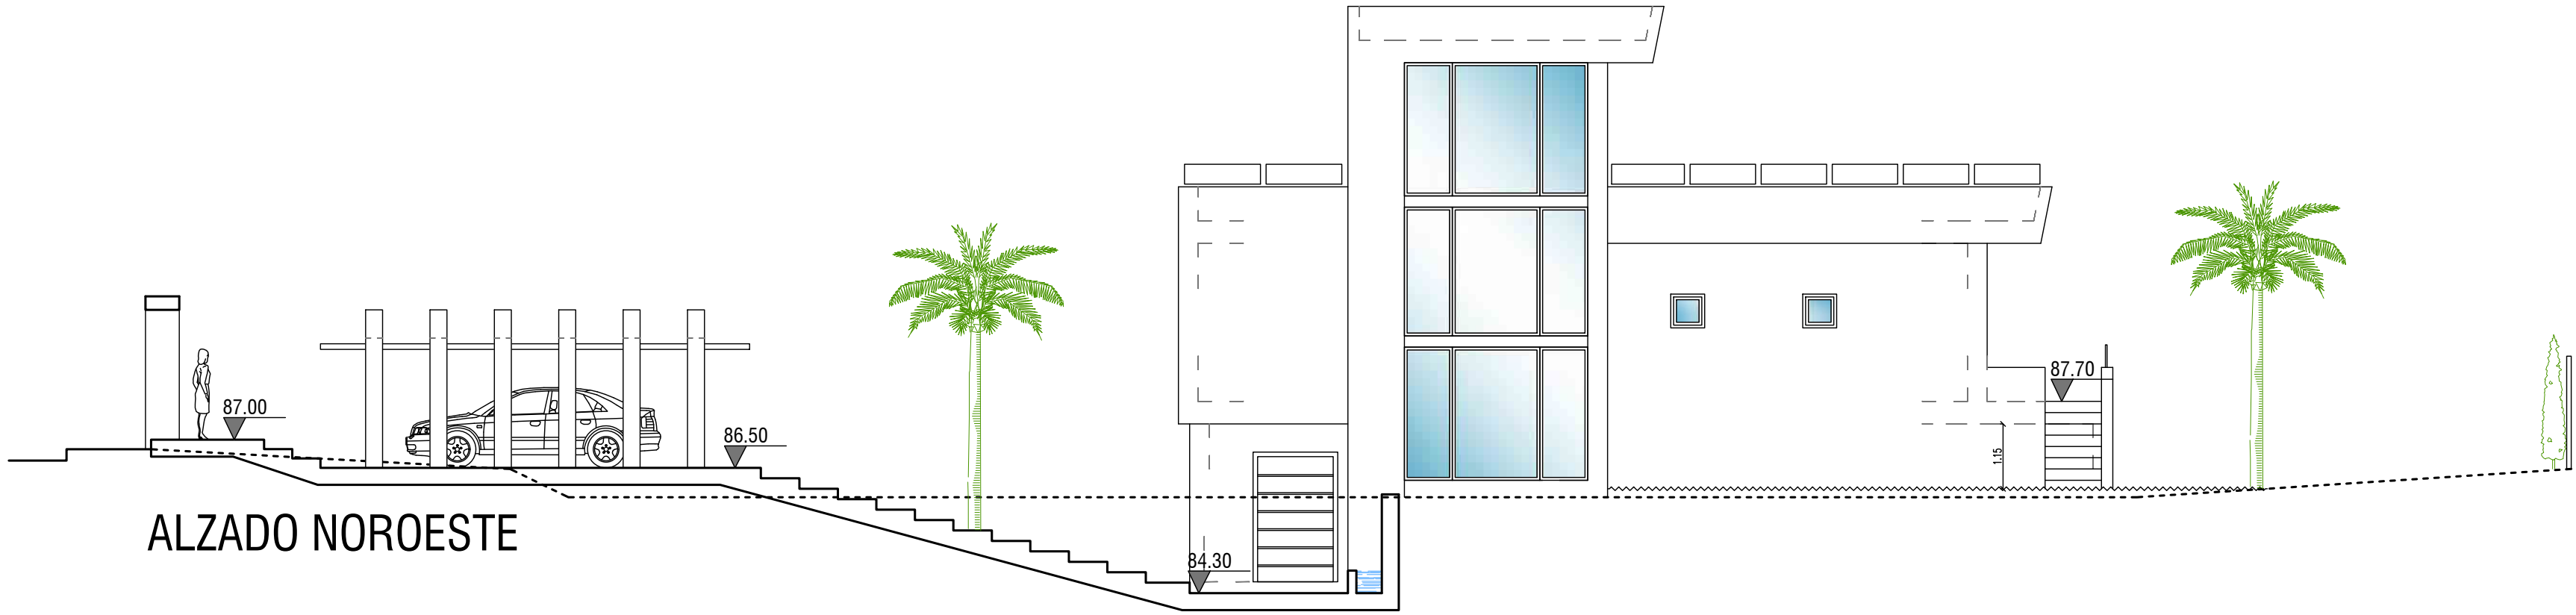


ALZADO NOROESTE

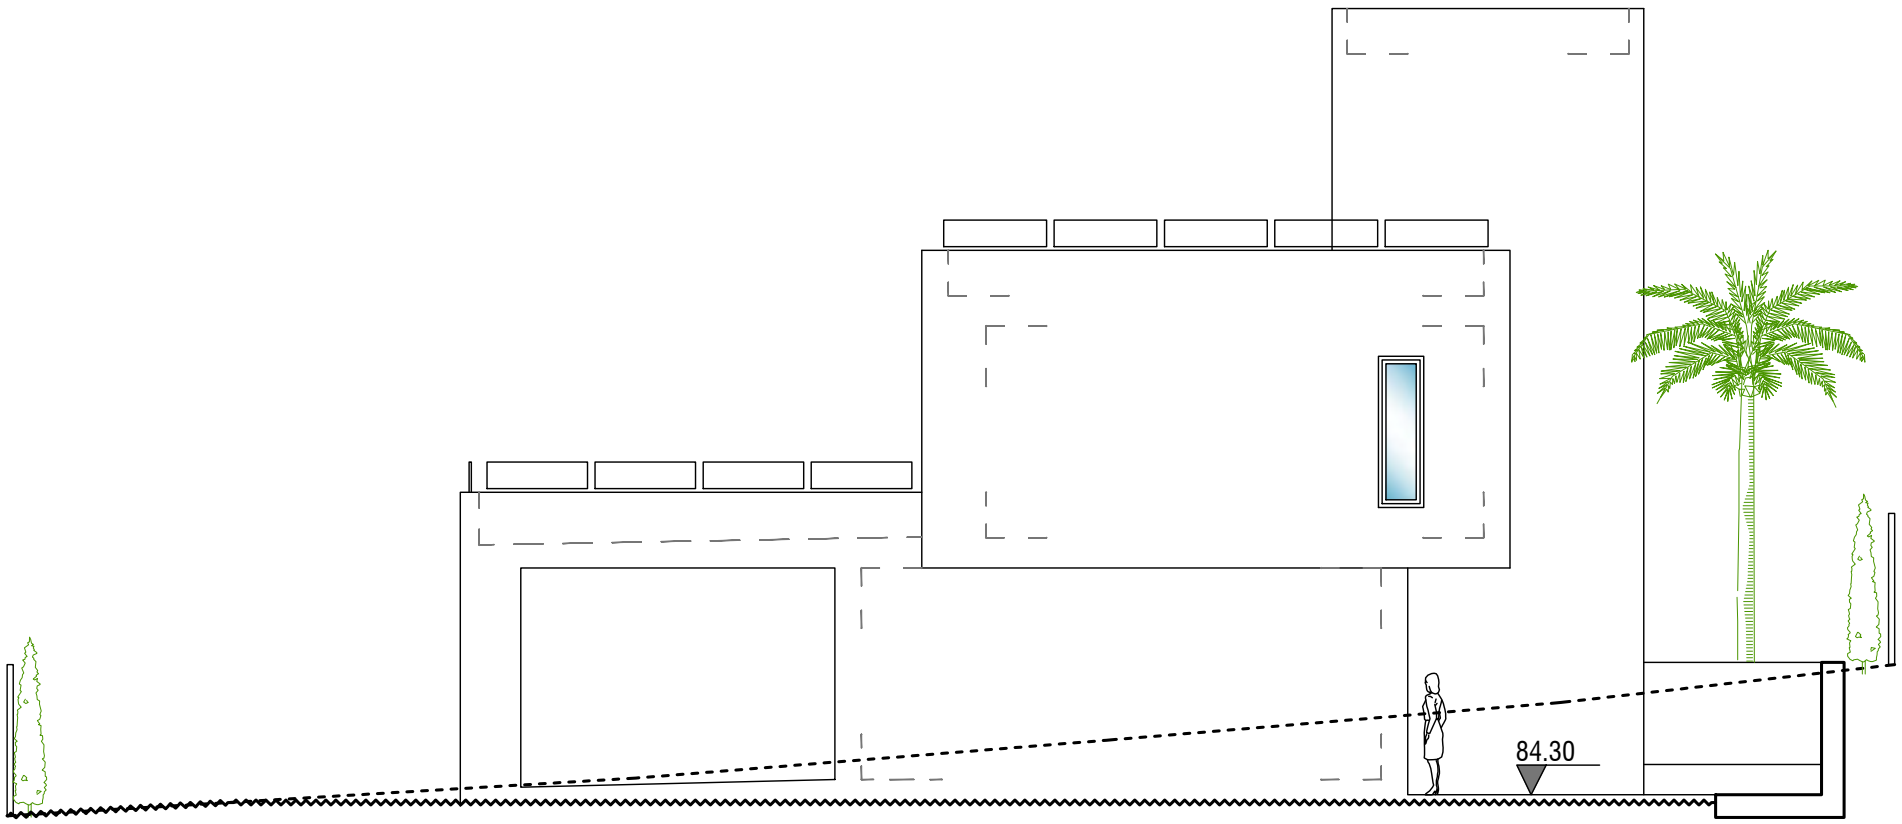


ALZADO NORESTE

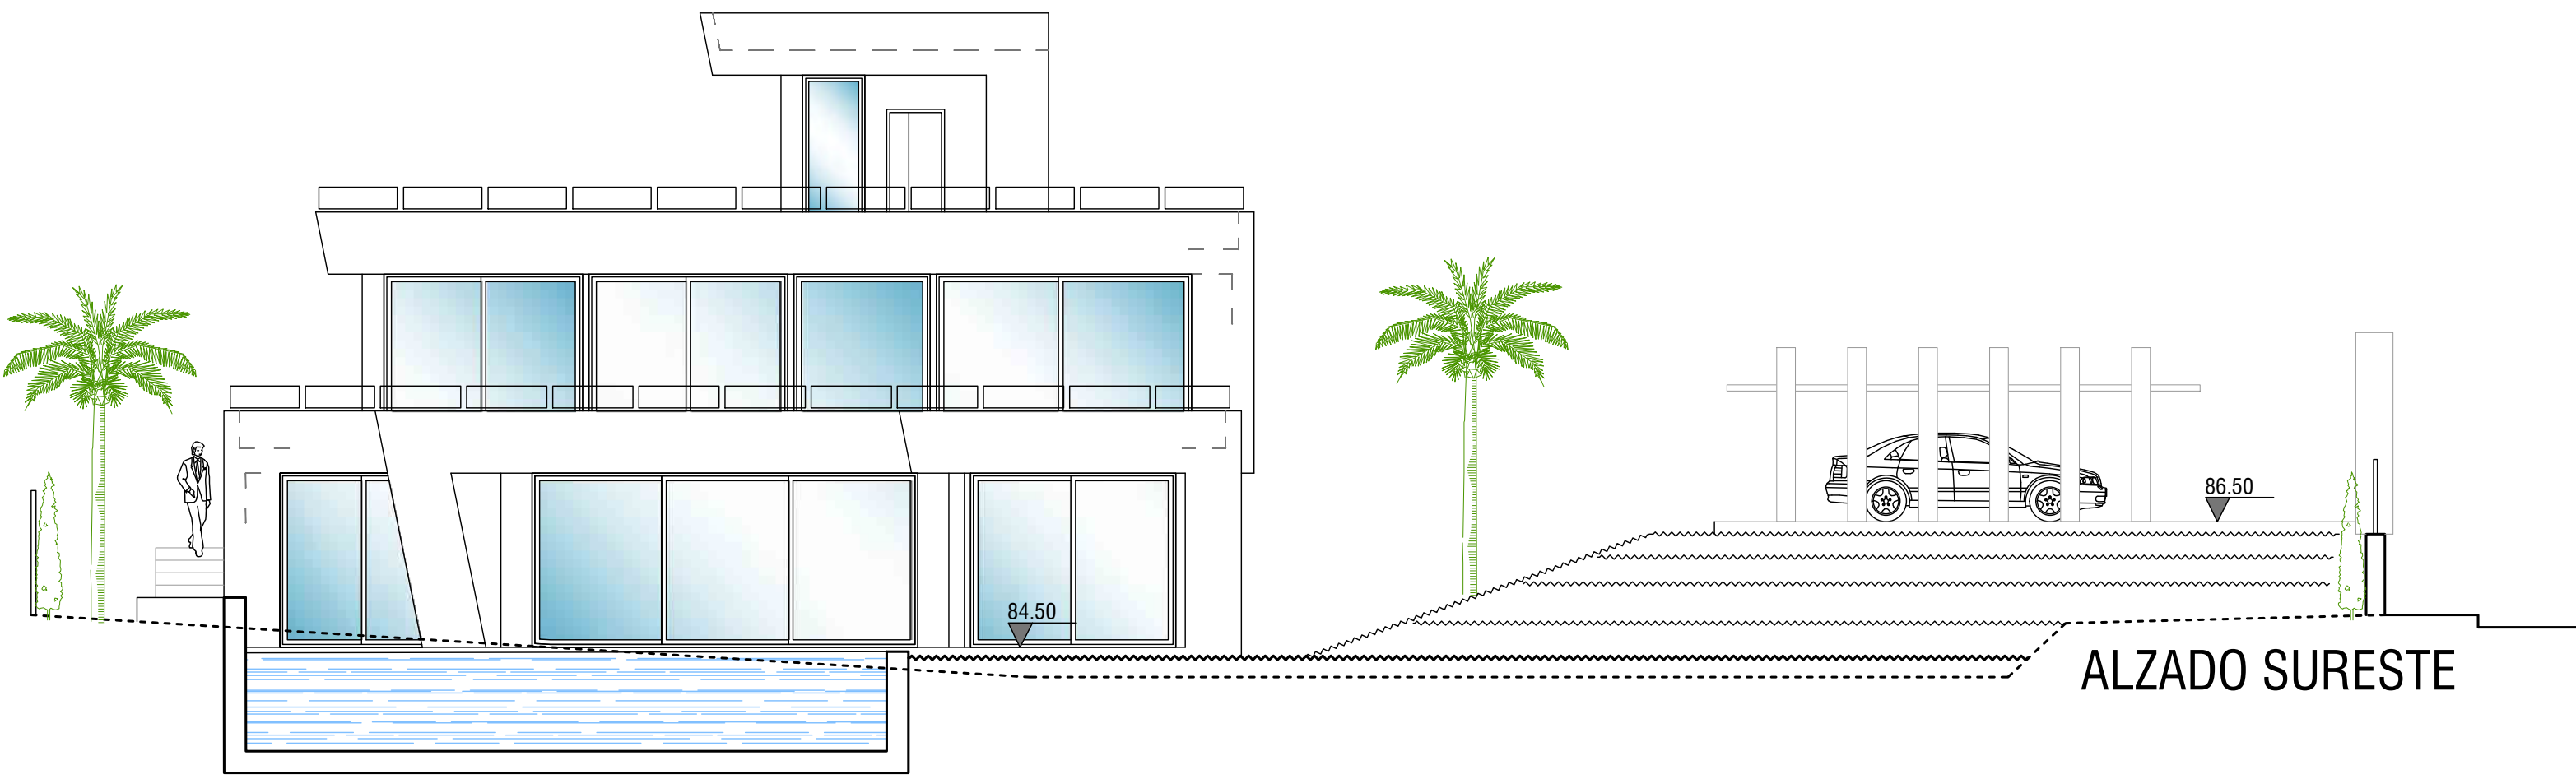


ALZADO SURESTE

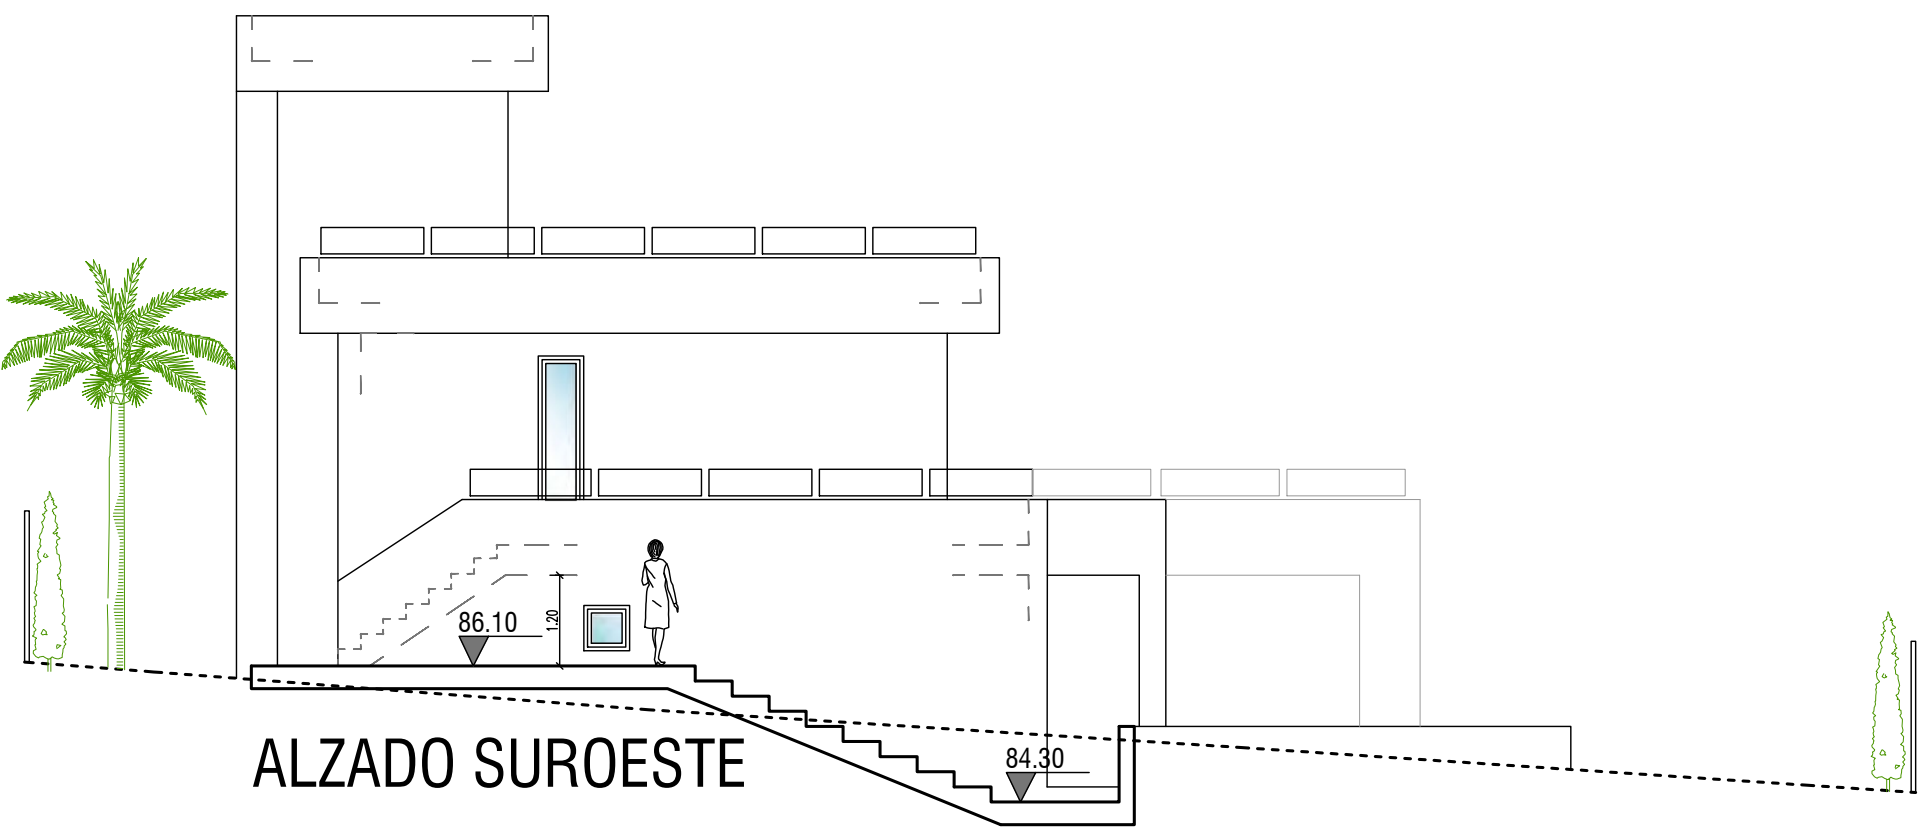

ALZADO SUROESTE

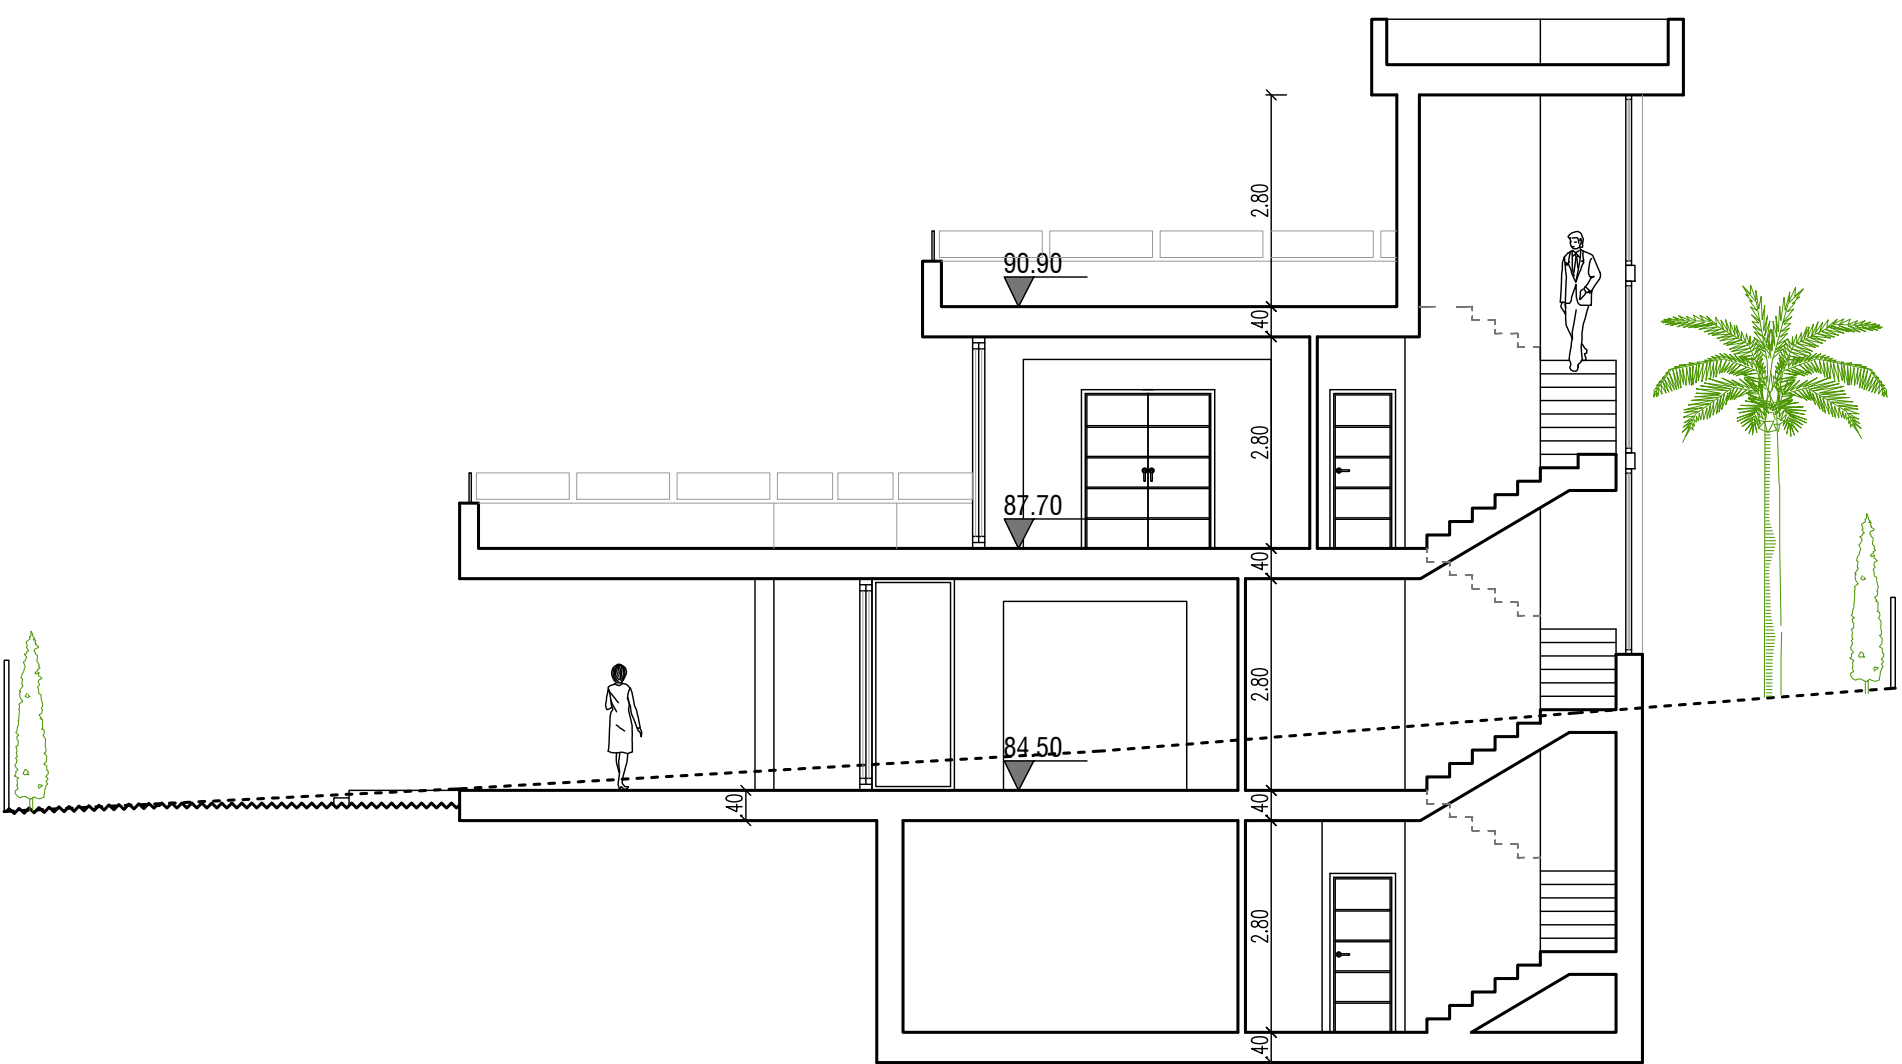

SECCION A-A

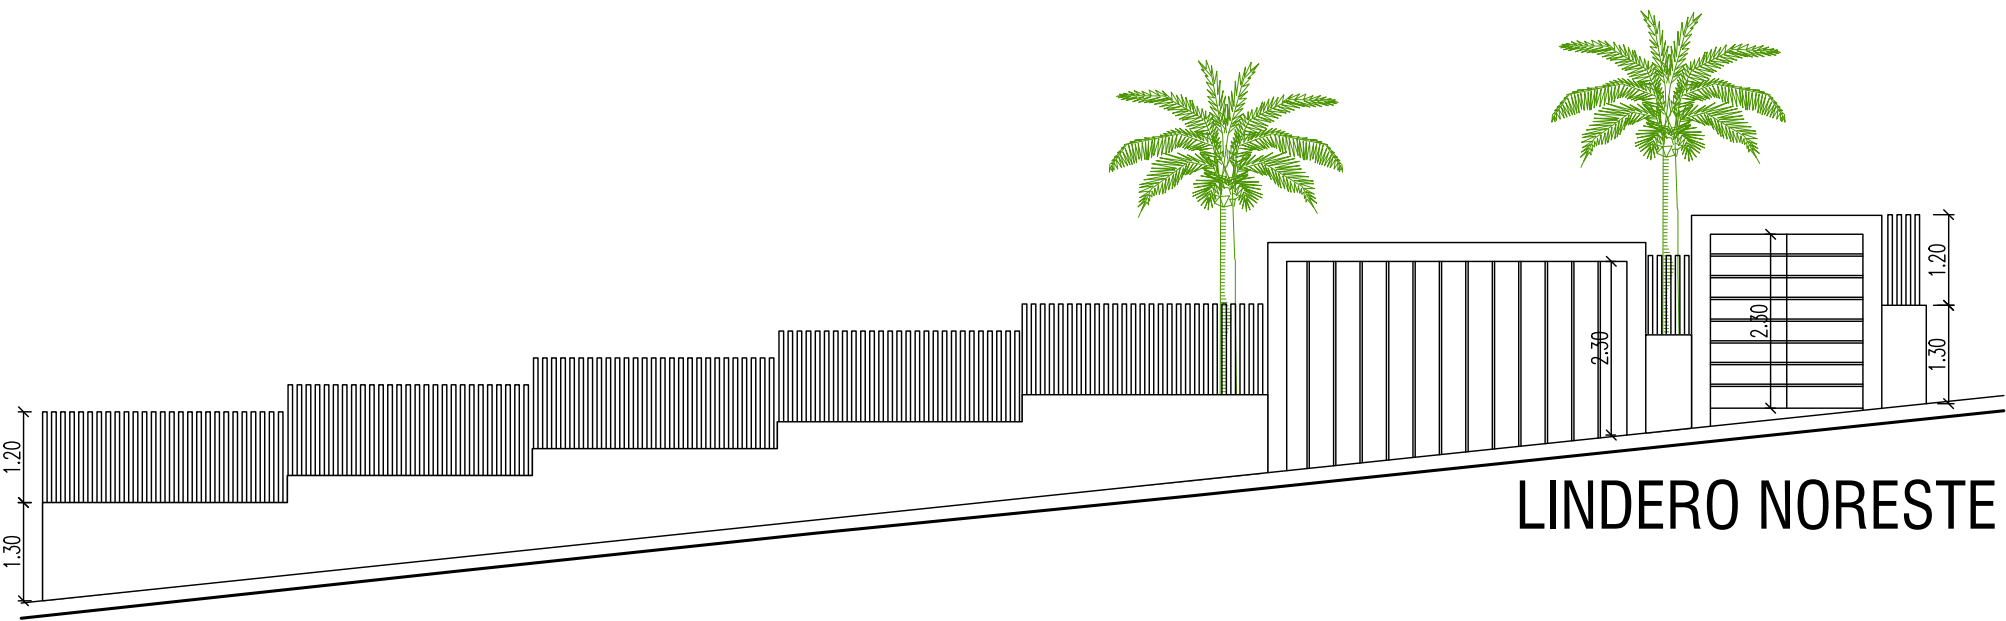

LINDERO NORESTE