
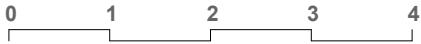


Advertencia legal: La información que se muestra a continuación ha sido elaborada a partir del Proyecto de Ejecución del edificio y puede sufrir modificaciones por exigencias técnicas, ajustándose en todo caso a los planos as-built contenidos en el Libro del Edificio. Las superficies son aproximadas y la ubicación de aparatos sanitarios, instalaciones y mobiliario, en el caso de incluirse, no necesariamente conforme al plano. Consulte en el punto de venta.
Legal notice: The information shown below has been prepared according to the Construction Project of the building and may be modified due to technical requirements. In any case conforming to the as-built plans contained in the Building Record. The surfaces are approximate and the location of sanitary equipment, facilities and furniture, if included, could not necessarily be according to the plan. Check at the point of sale.

Célere

● DELMAR II


Mijas

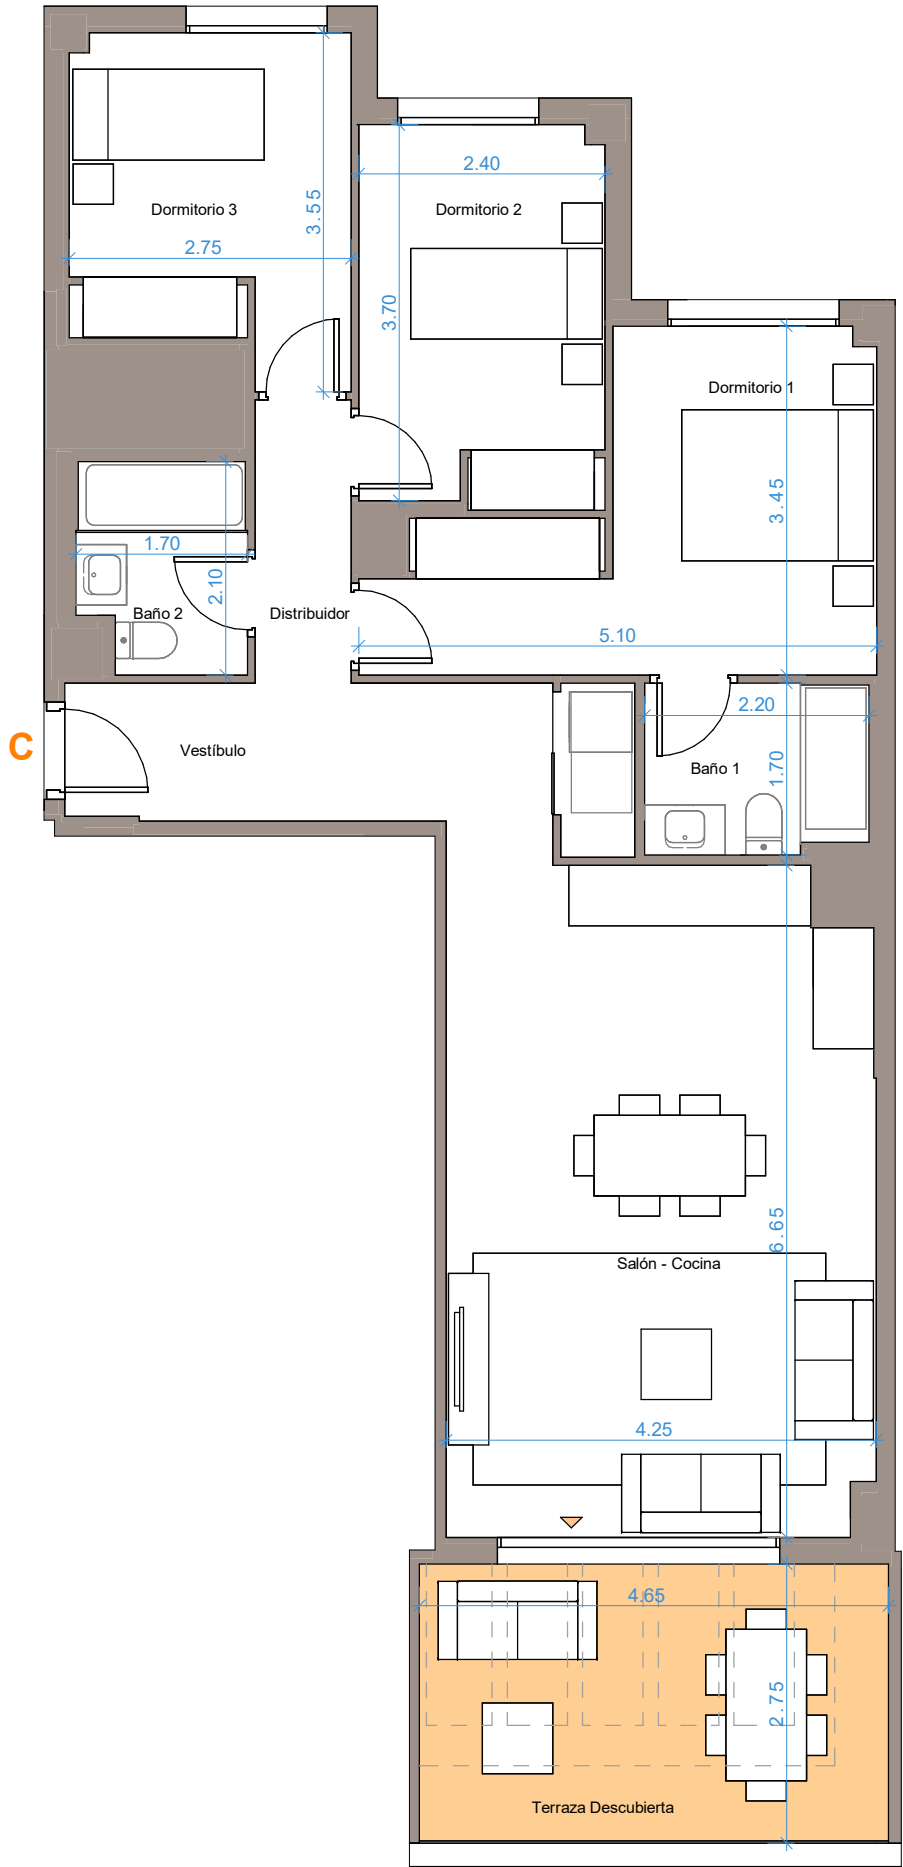

PORTAL 1 SEGUNDO C

Nº Edición: V 2.0
Fecha: 4 DICIEMBRE 2025

Plano de conjunto

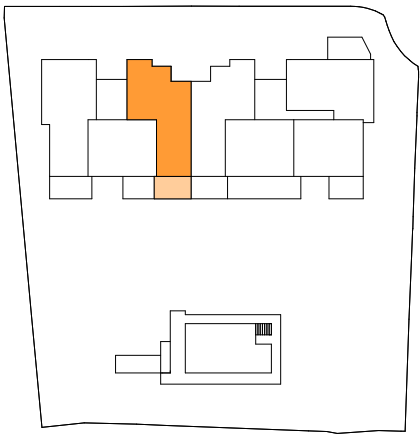

Cuadro de superficies

Vestíbulo	7.90 m ²
Salón -Cocina	28.30 m ²
Distribuidor	2.60 m ²
Dormitorio 1	12.60 m ²
Dormitorio 2	9.20 m ²
Dormitorio 3	8.90 m ²
Baño 1	3.70 m ²
Baño 2	3.30 m ²
Terraza	12.80 m ²

Superficie útil de vivienda	76.50 m ²
Sup. útil vivienda s/DJA 218/2005	82.90 m ²
Superficie útil de espacios exteriores	12.80 m ²

Superficie construida de vivienda	89.00 m ²
Superfice construida c.c. de vivienda	105.00 m ²
Sup. construida vivienda s/DJA 218/2005	112.36 m ²
Superficie construida de espacios exteriores	14.50 m ²



Casas que innovan tu vida