



The Eagle

Seaview Residences



PLANTA BAJA - B° C | BLOQUE 01

Sup. útil interior (100%) + exterior (50%)	Sup. construida interior + ext. cubierto	Sup. construida cubierta + zona común	Sup. útil DECRETO BOJA 218/2005	Sup. construida DECRETO BOJA 218/2005
71,98 m ²	75,20 m ²	90,09 m ²	67,21 m ²	90,00 m ²

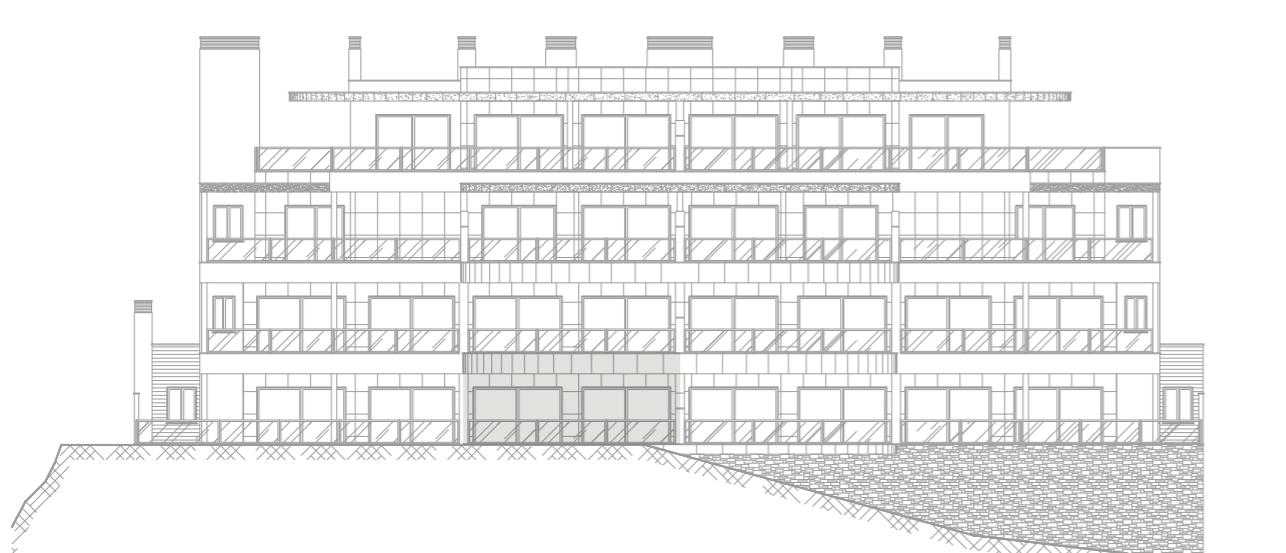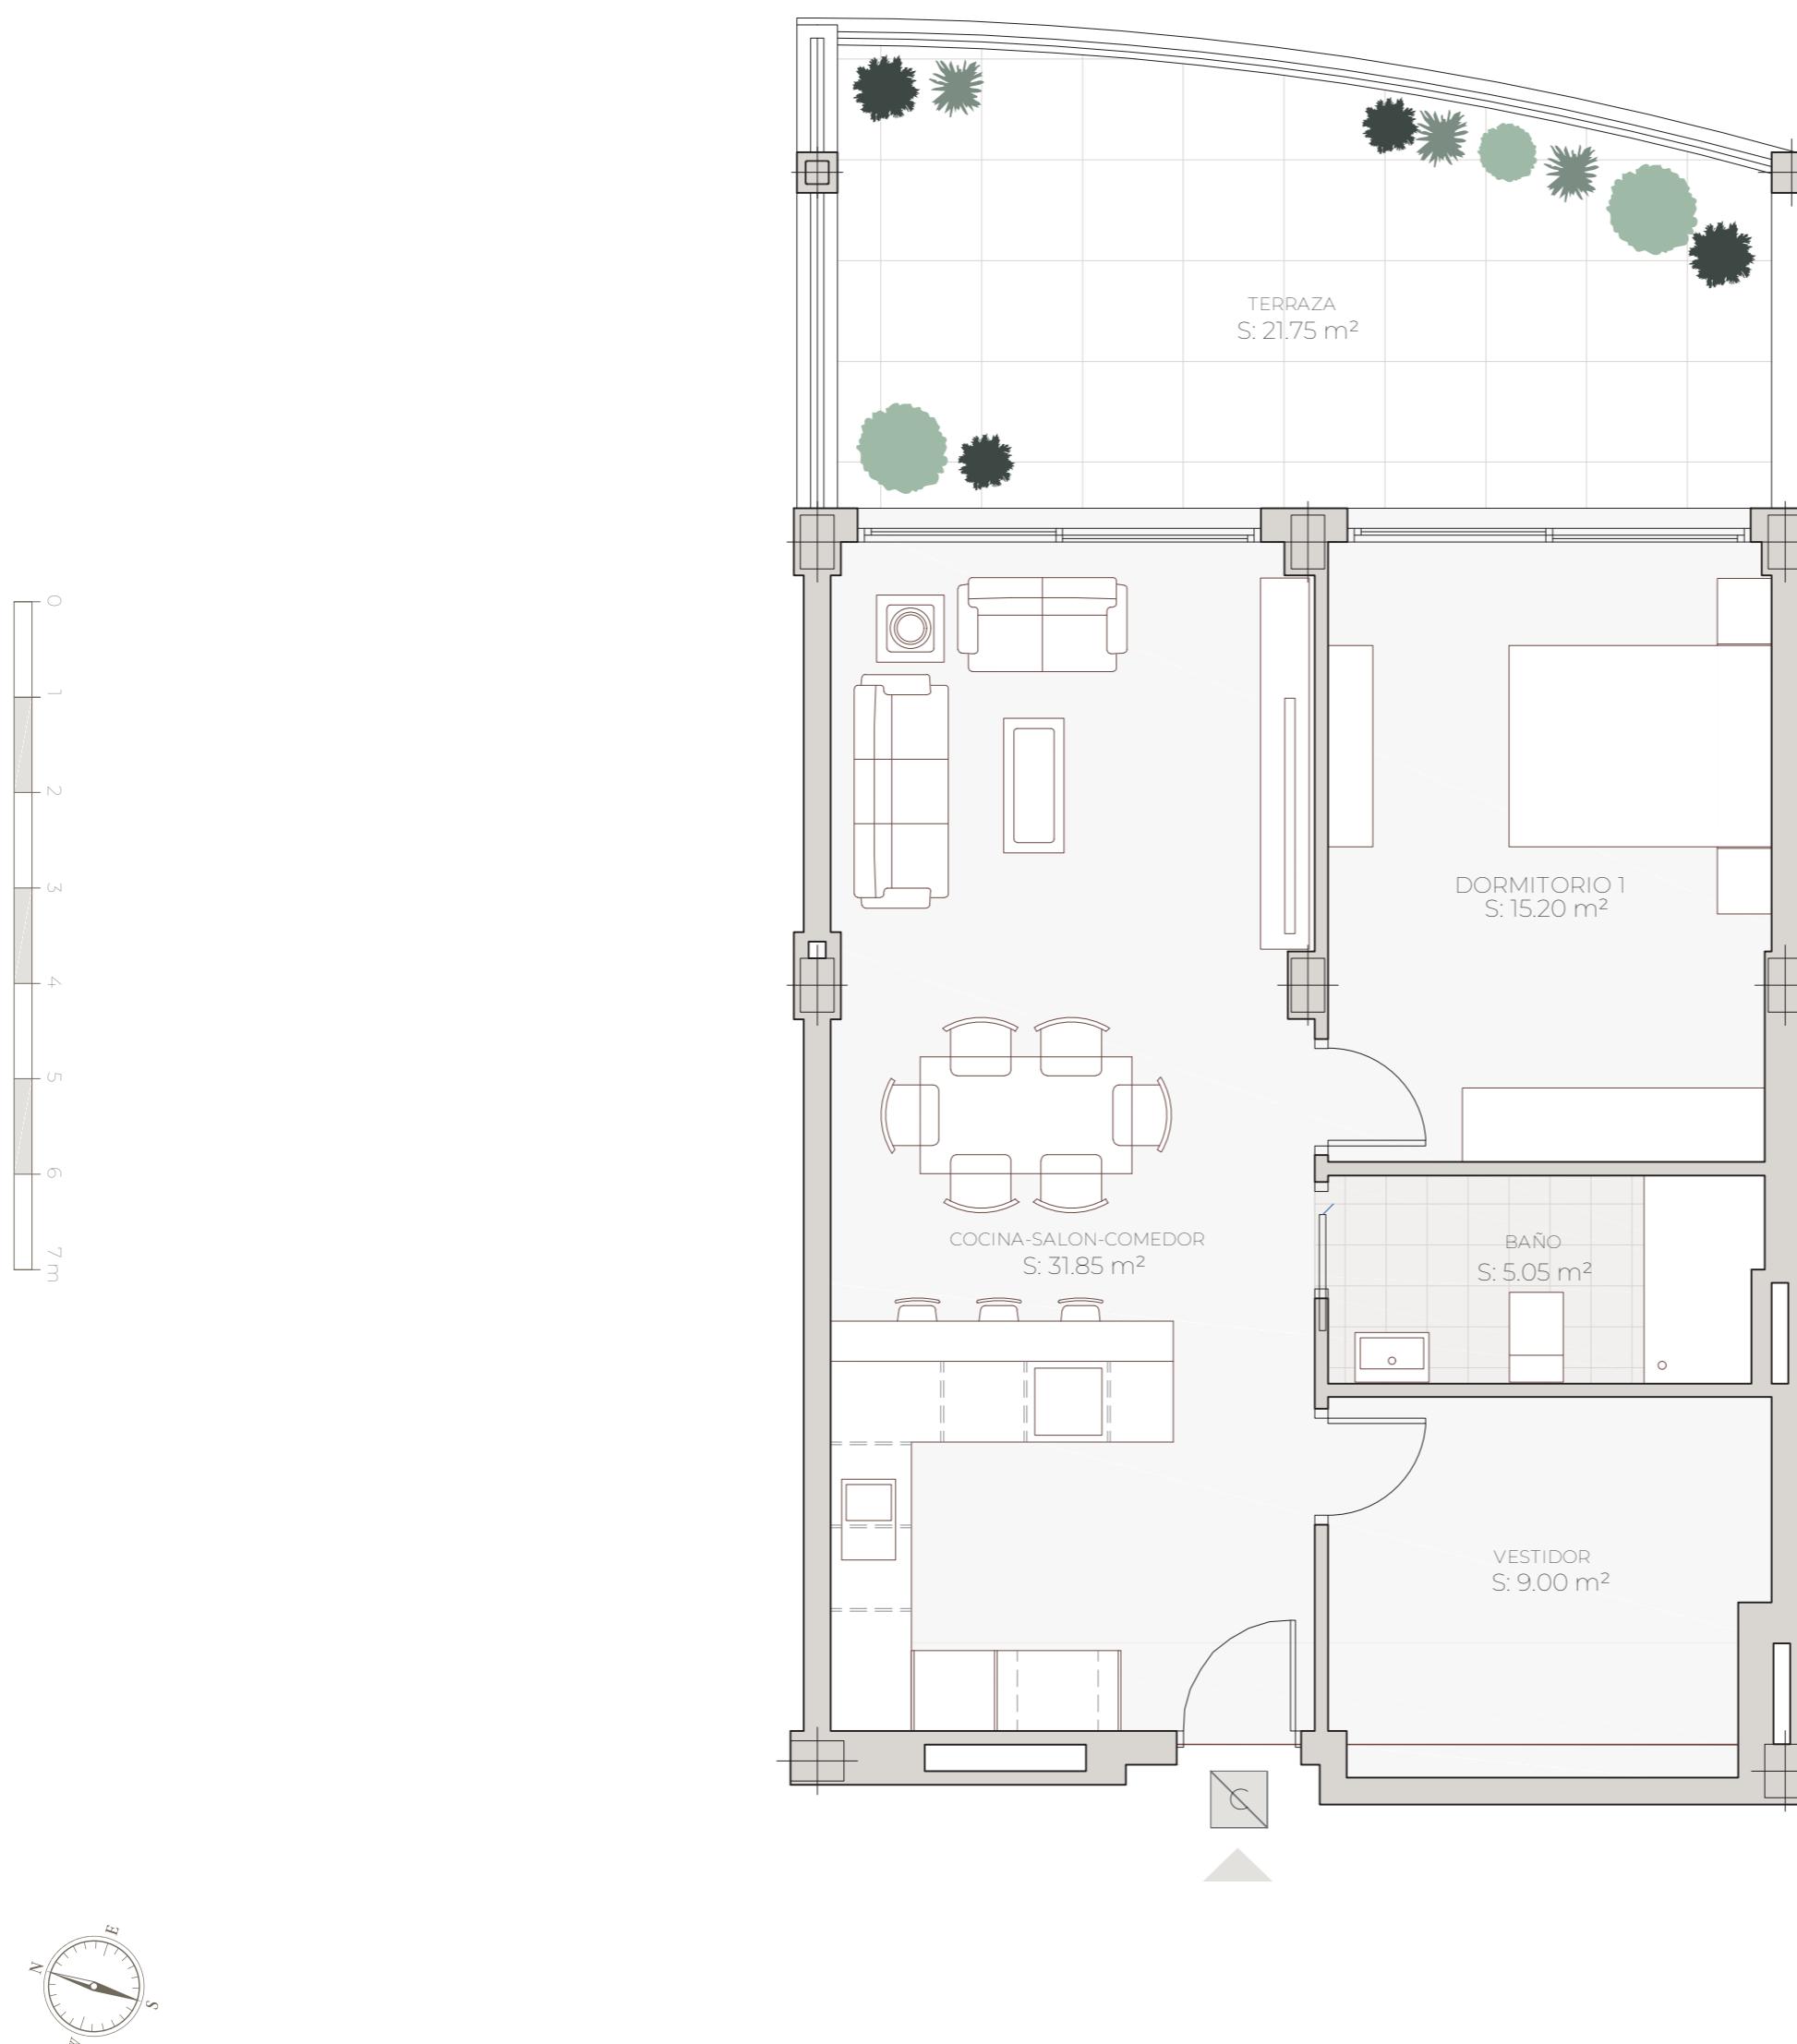

PROYECTO:

Daoysa SL

cabrera arquitectos

ON3
CONSULTING

FECADA