



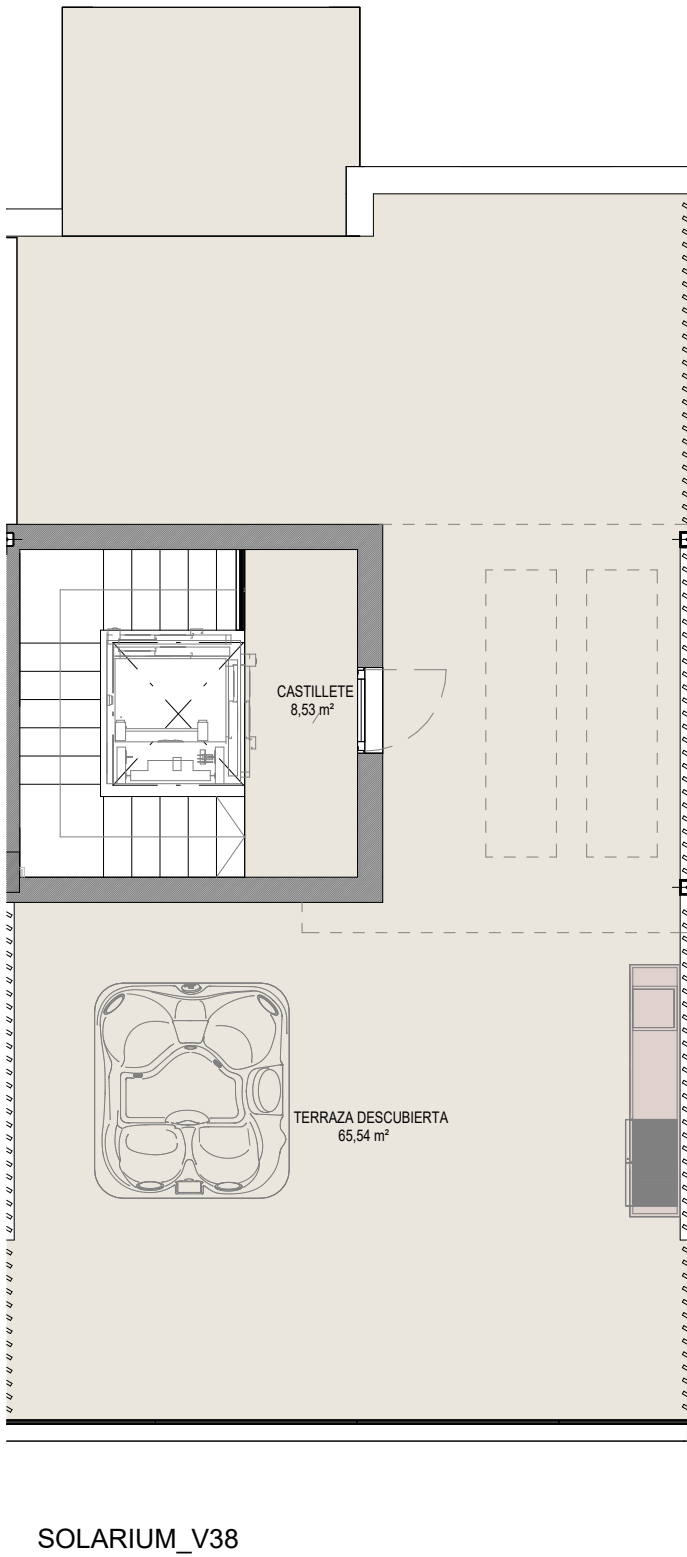


*Jacuzzis opcionales. Barra en terraza-solarium (cocina opcional).

EL PRESENTE DOCUMENTO ES DE CARACTER INFORMATIVO Y PODRÁ EXPERIMENTAR VARIACIONES POR EXIGENCIAS TÉCNICAS DEL PROYECTO. TODO EL MOBILIARIO, INCLUIDO EL DE LA COCINA ES MERAMENTE INFORMATIVO. LAS SUPERFICIES EXPRESADAS PUEDEN EXPERIMENTAR MODIFICACIONES POR RAZONES DE ÍNDOLE TÉCNICA EN EL DESARROLLO DE LA EJECUCIÓN DE LAS OBRAS.

06/02/2026 11:14:09

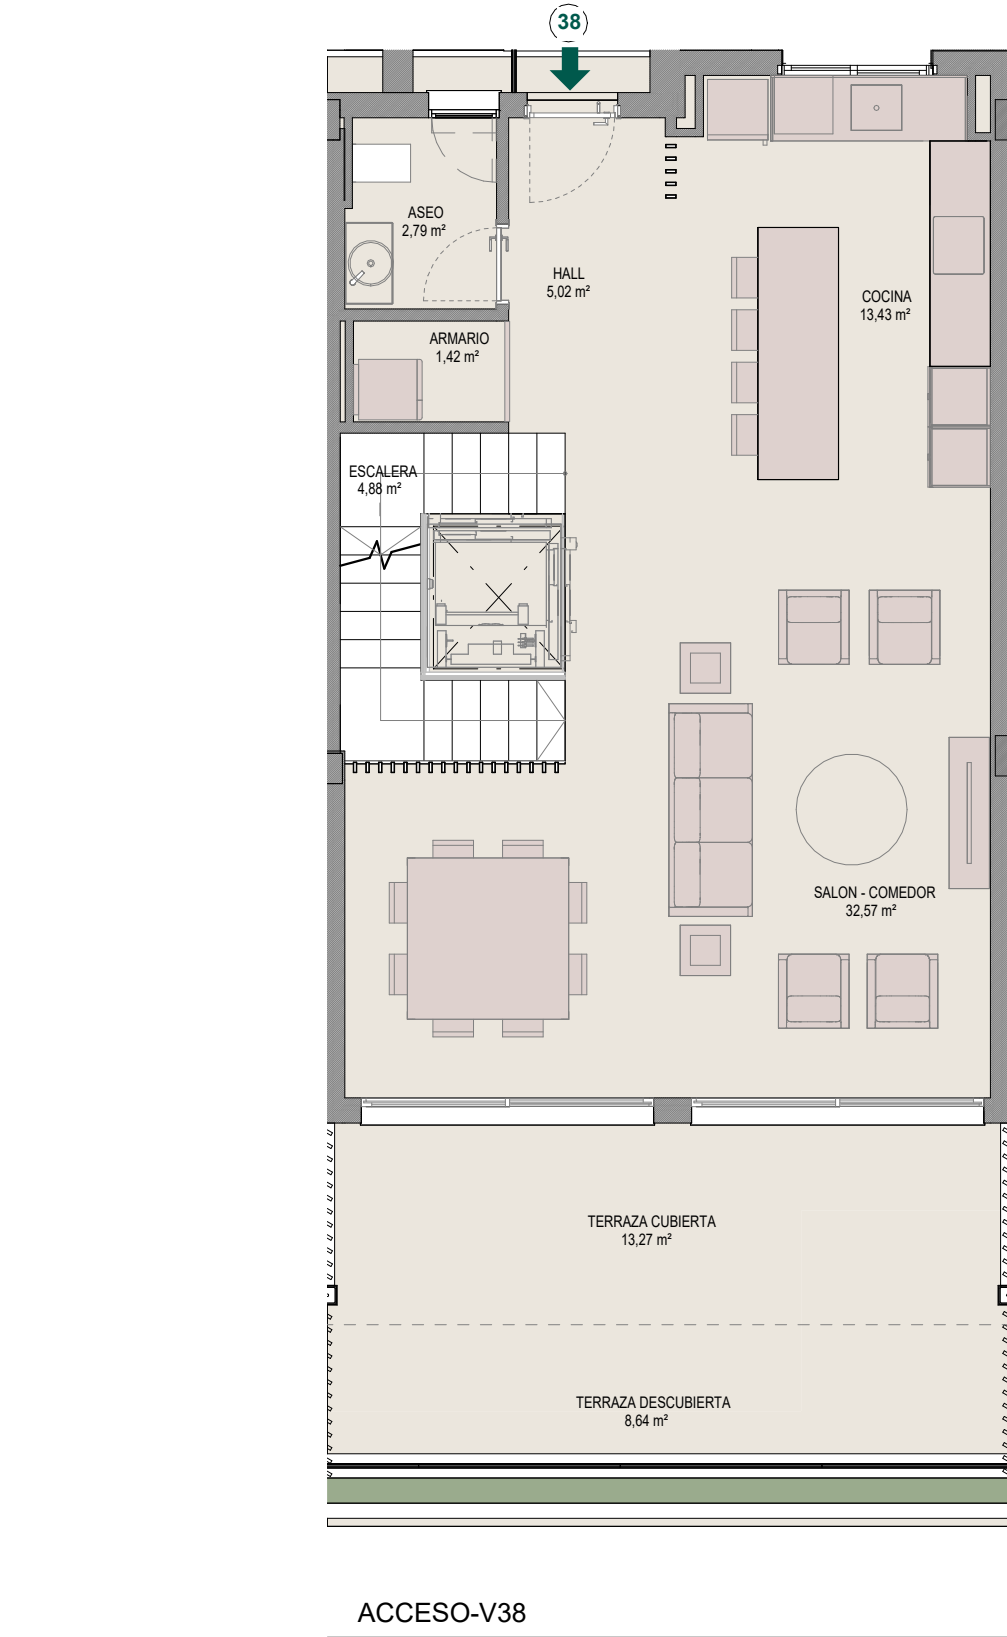

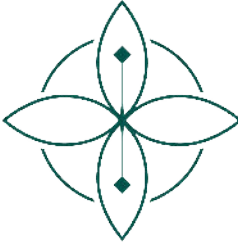

HAiKU

ESTEPONA




PARCELAS R7/ R8, SUP-E9 "NORTE DE CANCELADA"
29688 ESTEPONA (MÁLAGA)

VIVIENDA 38 -RESIDENCES 1

SUPERFICIES	
SUPERFICIE ÚTIL VIVIENDA	175,56
SUPERFICIE ÚTIL TERRAZA	106,22
SUPERFICIE ÚTIL JARDÍN	10,80
SUPERFICIE ÚTIL APARCAMIENTO EXTERIOR	12,50

SUPERFICIE CONSTRUIDA VIVIENDA	200,56
SUPERFICIE CONSTRUIDA VIVIENDA CON pp.ZZCC	267,22

SEGÚN DECRETO JUNTA ANDALUCÍA	
SUPERFICIE ÚTIL	193,12
SUPERFICIE CONSTRUIDA	284,77

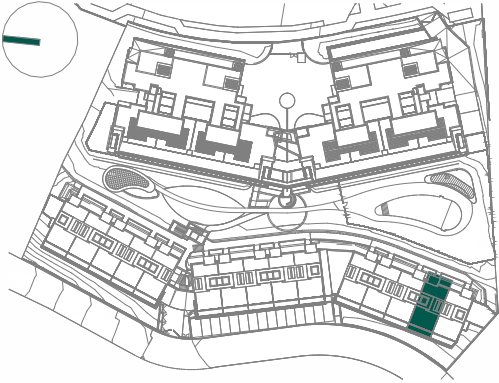


GESTIONA


guguhome

COMERCIALIZA




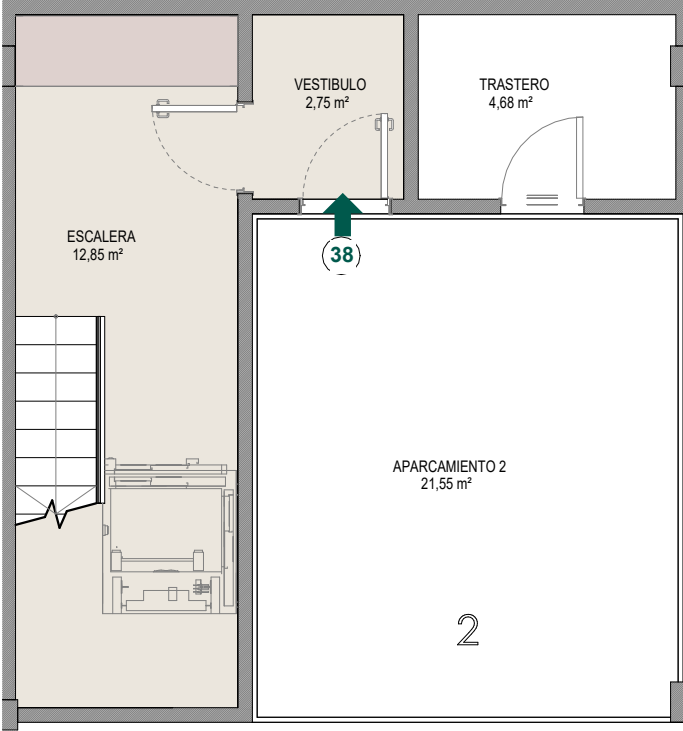

SOTANO-V38

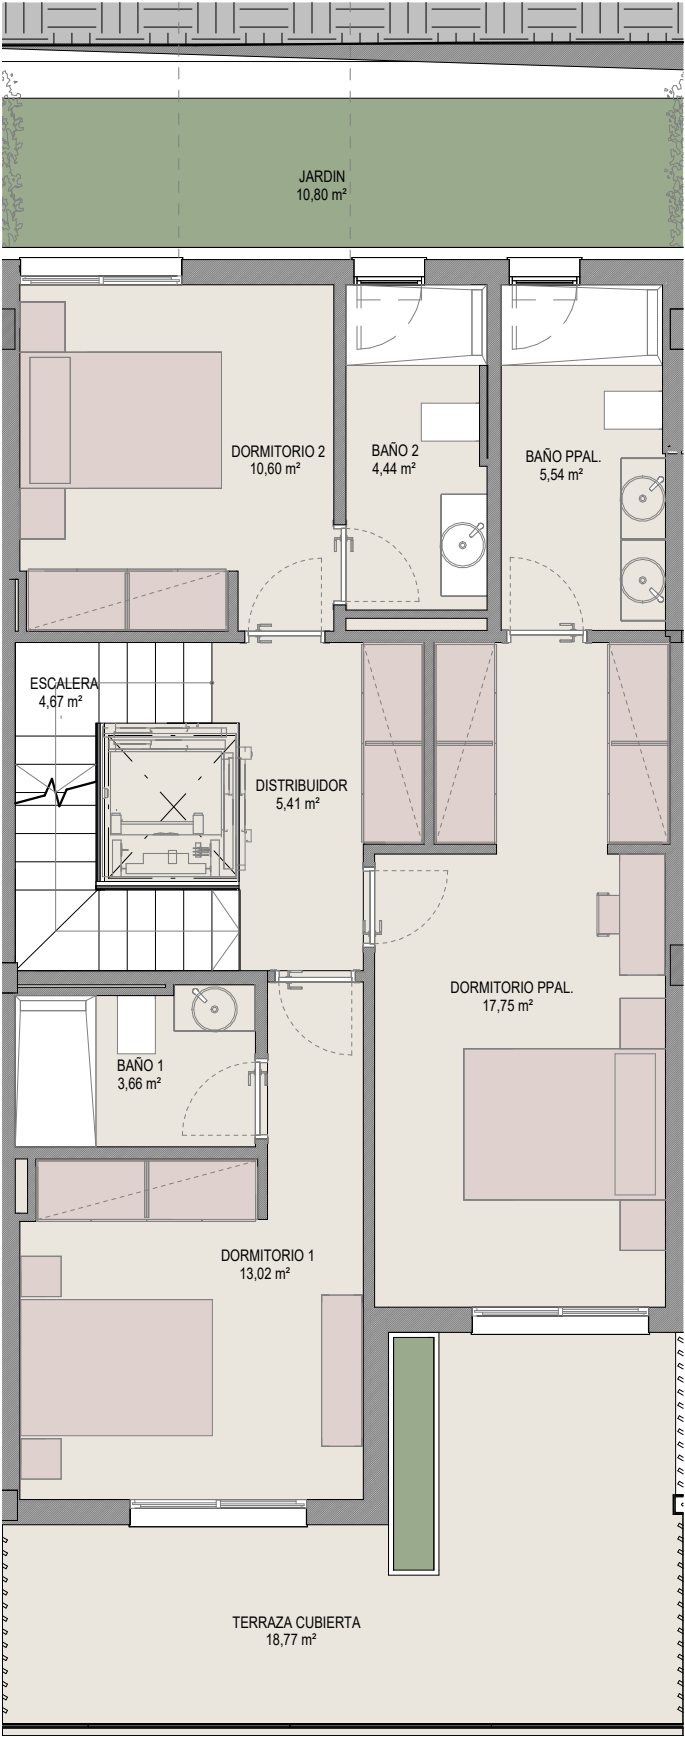

BAJA-V38

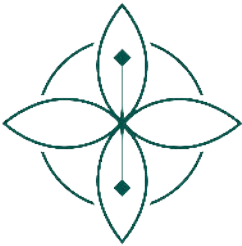

HAiKU

ESTEPONA




PARCELAS R7/ R8, SUP-E9 "NORTE DE CANCELADA"
29688 ESTEPONA (MÁLAGA)

VIVIENDA 38 -RESIDENCES 1

SUPERFICIES	
SUPERFICIE ÚTIL VIVIENDA	175,56
SUPERFICIE ÚTIL TERRAZA	106,22
SUPERFICIE ÚTIL JARDÍN	10,80
SUPERFICIE ÚTIL APARCAMIENTO EXTERIOR	12,50

SUPERFICIE CONSTRUIDA VIVIENDA	200,56
SUPERFICIE CONSTRUIDA VIVIENDA CON pp.ZZCC	267,22

SEGÚN DECRETO JUNTA ANDALUCÍA	
SUPERFICIE ÚTIL	193,12
SUPERFICIE CONSTRUIDA	284,77

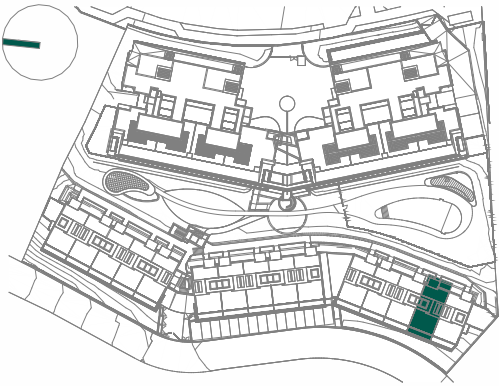

GESTIONA

guguhome

COMERCIALIZA

on3
CONSULTING

