


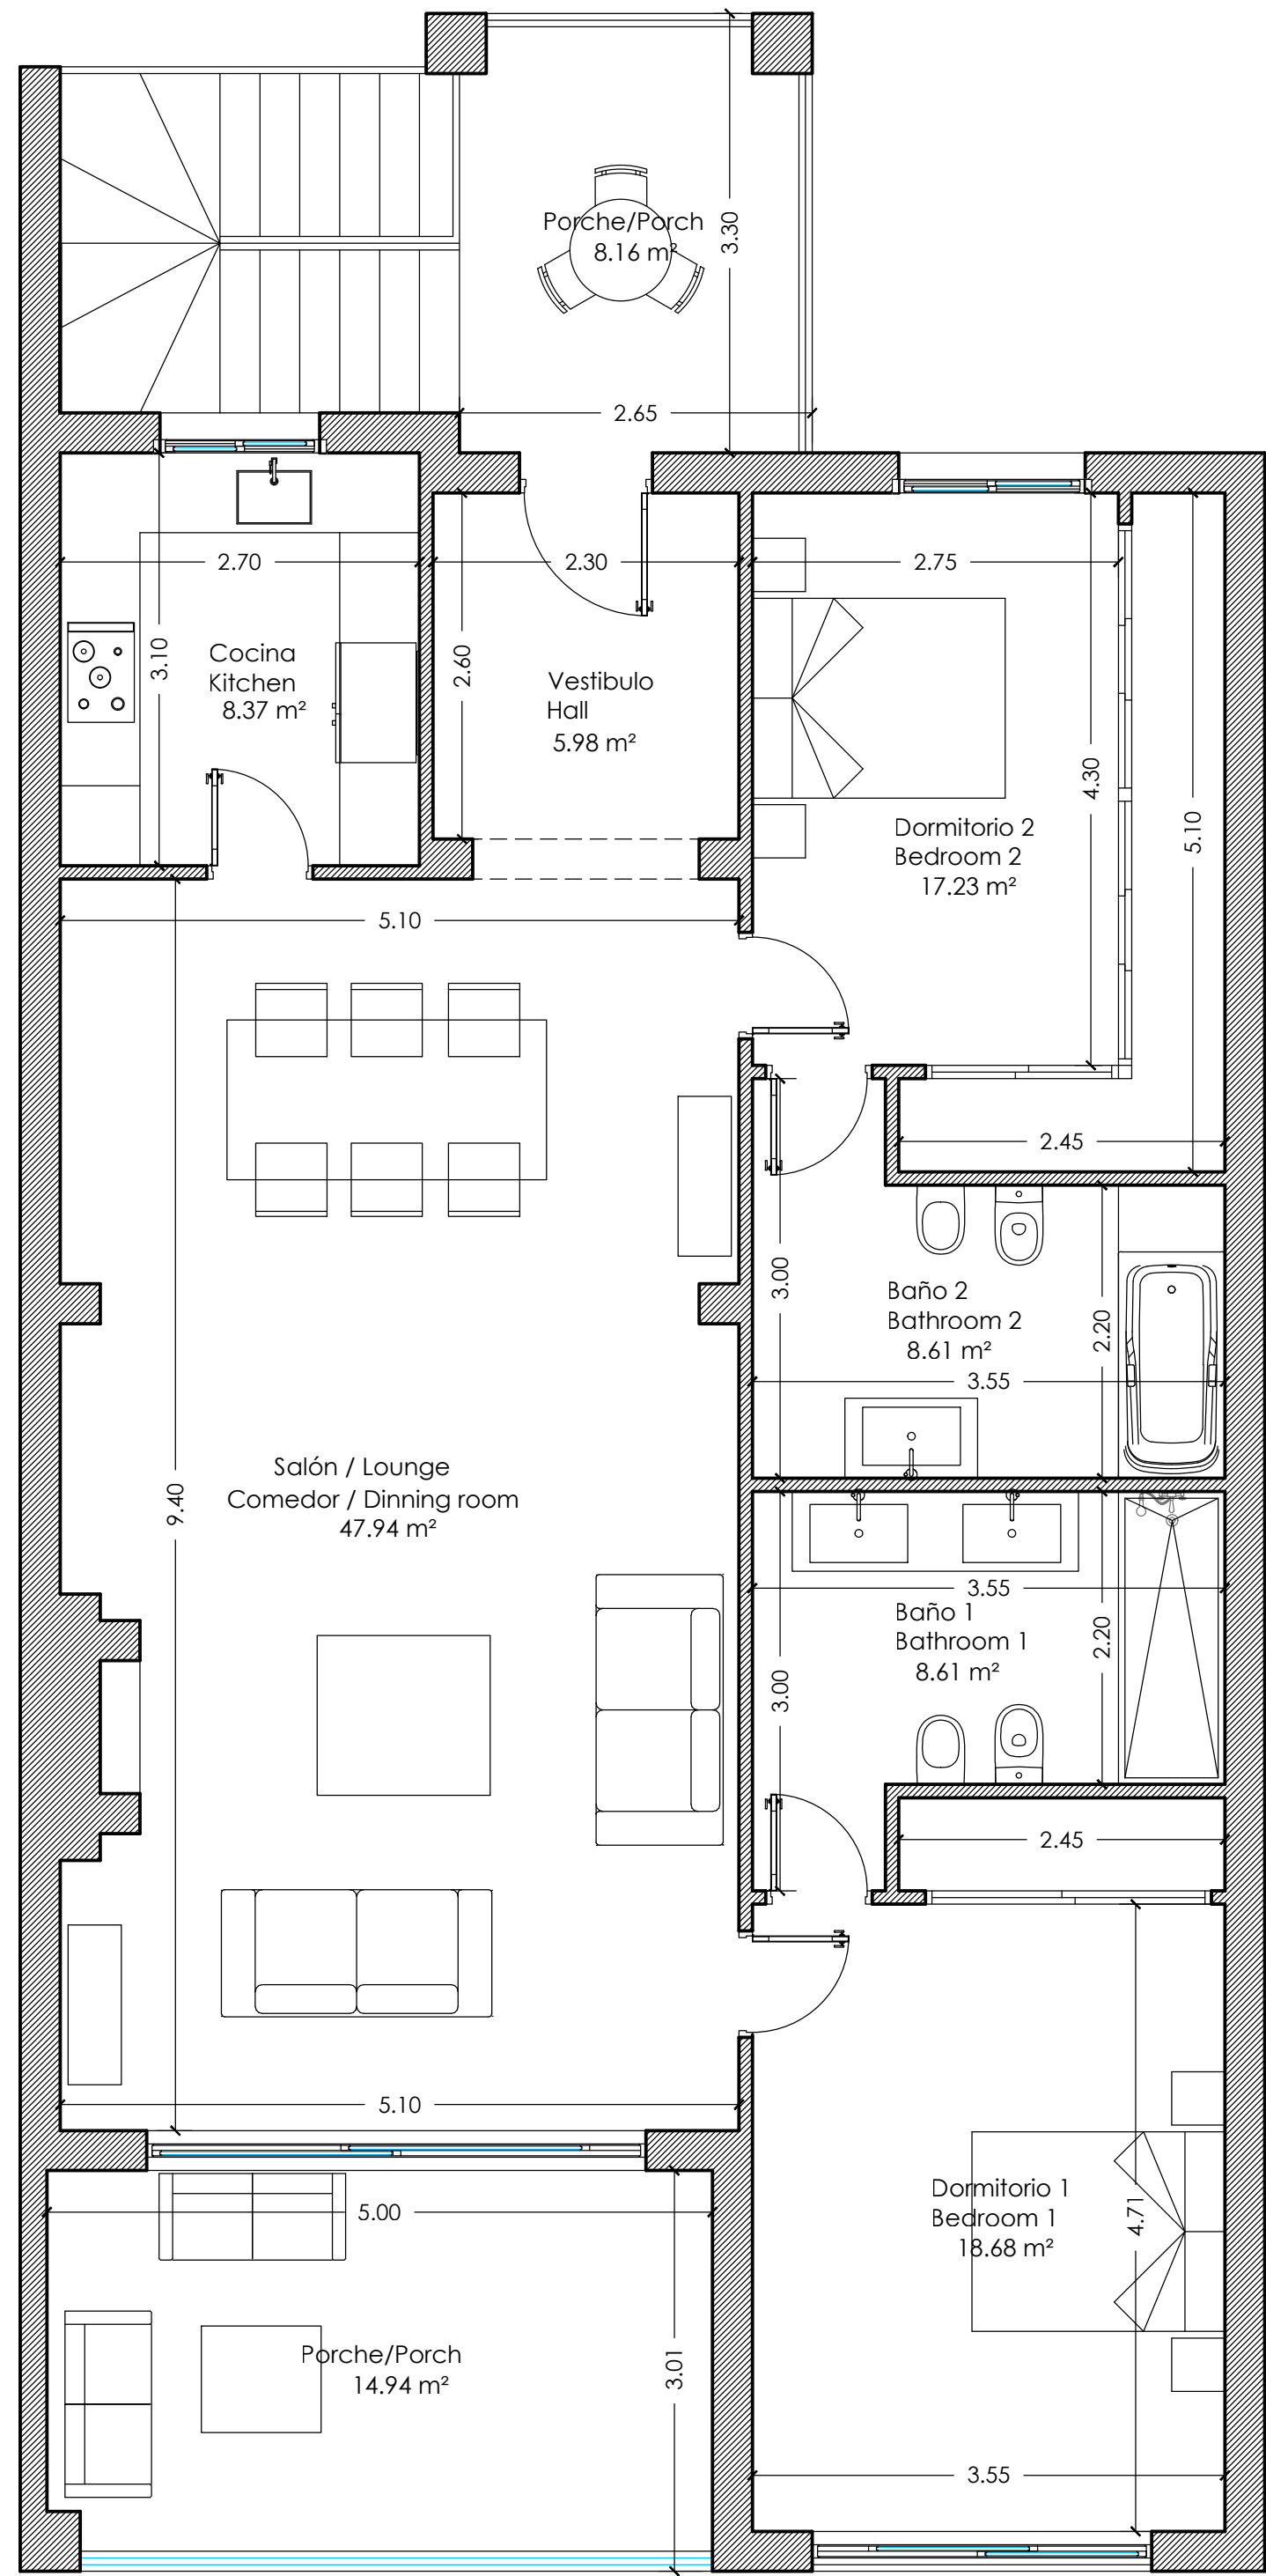

roblesdiazarquitectos

málaga marbella ayamonte

Levantamiento de
Vivienda Unifamiliar

Situación:
Urb. Nido de los Halcones, Villa 24, Benahavís (Málaga)

Descripción:

Estado actual. Planta baja.

Distribución y Amueblamiento acotado.

Fecha: 18 diciembre 2025

Escala:

La Propiedad:

1:50 (A1)

Ian Waudby

1:100 (A3)

Plano Número: 01

El Arquitecto:
Francisco José Robles Díaz

FR

El presente documento es copia del original del que es autor el Arquitecto D. Francisco José Robles Díaz no se podrá dar un destino distinto al que le fue redactado.
Se prohíbe la utilización total o parcial así como la modificación, reproducción o cesión a terceros sin la expresa autorización expresa del autor.
Antes de comenzar la obra o pedir y colocar cualquier material, el Contratista deberá comprobar todas las medidas en la propia obra y obtener la aprobación del Arquitecto. Asimismo se presentarán muestras de todos los materiales a colocar para su aceptación.