


PROMOCIÓN INMOBILIARIA
19 viviendas, 9 despachos profesionales
garajes y trasteros

aires del mar

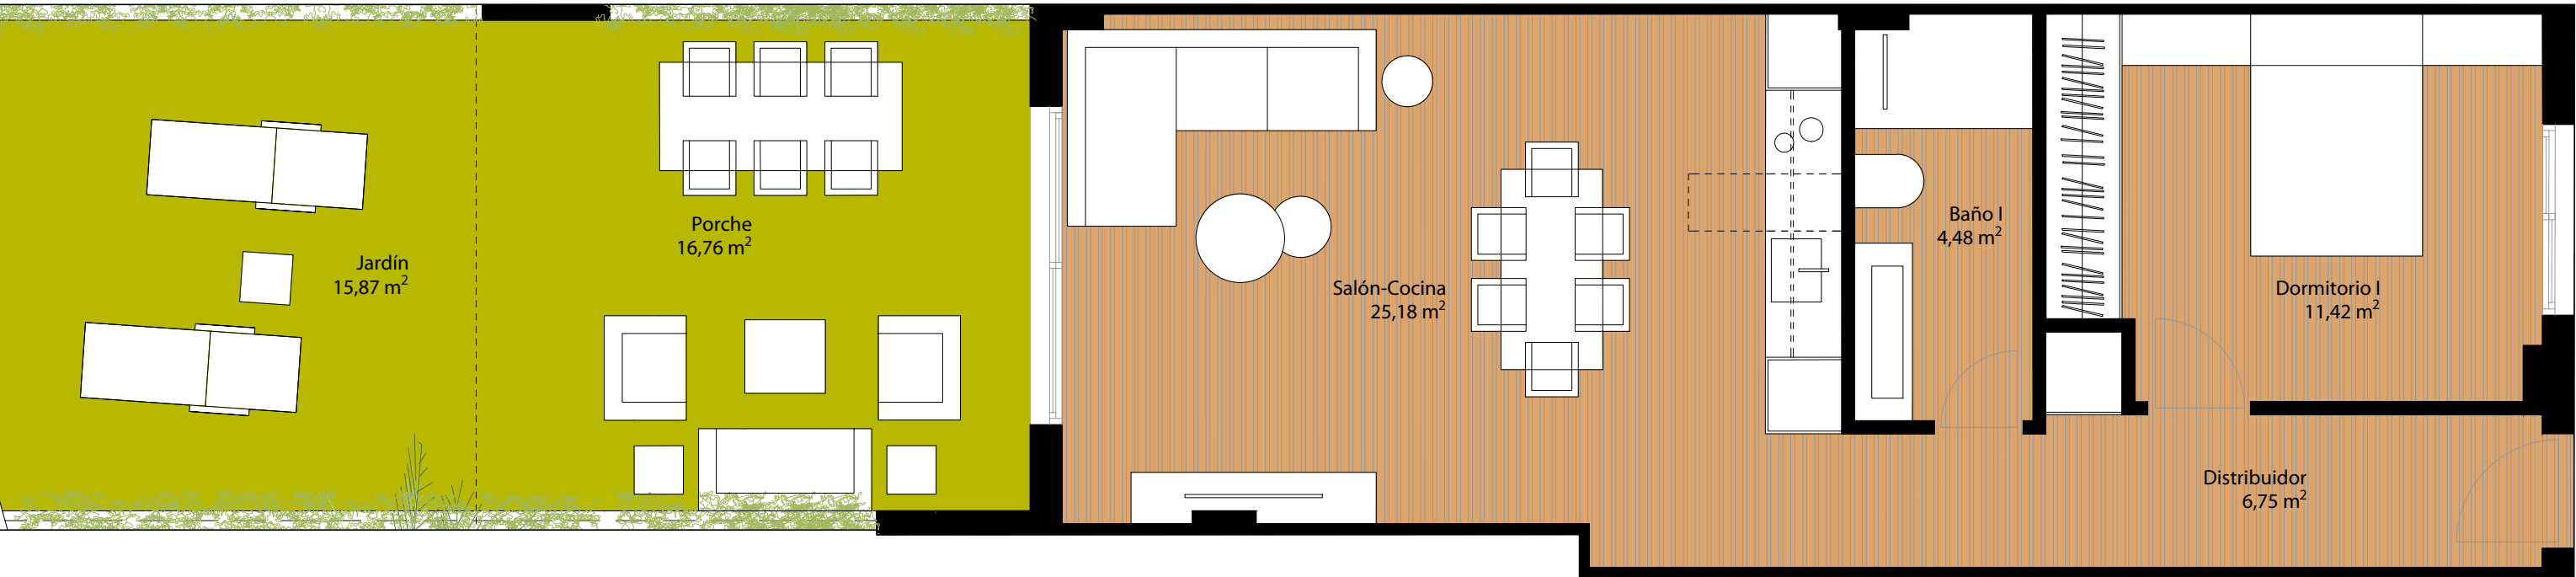

Superficie Construida (Incluye P.P. zonas comunes)	71,26 M ²
Superficie Construida	53,04 M²
Superficie Útil Interior	47,83 M ²
Superficie Terrazas	32,63 M ²
Sup. útil total	52,61 M ²

Las superficies indicadas están calculadas conforme al Decreto 218/2005 de información al consumidor en la compraventa y arrendamiento de viviendas.



BLOQUE 2 - PLANTA BAJA - DESPACHO PROF. 4

PROMUEVE:



DISEÑO:



COMERCIALIZA:

Strand Properties®
EXCEPTIONAL SERVICE FROM US TO YOU.

