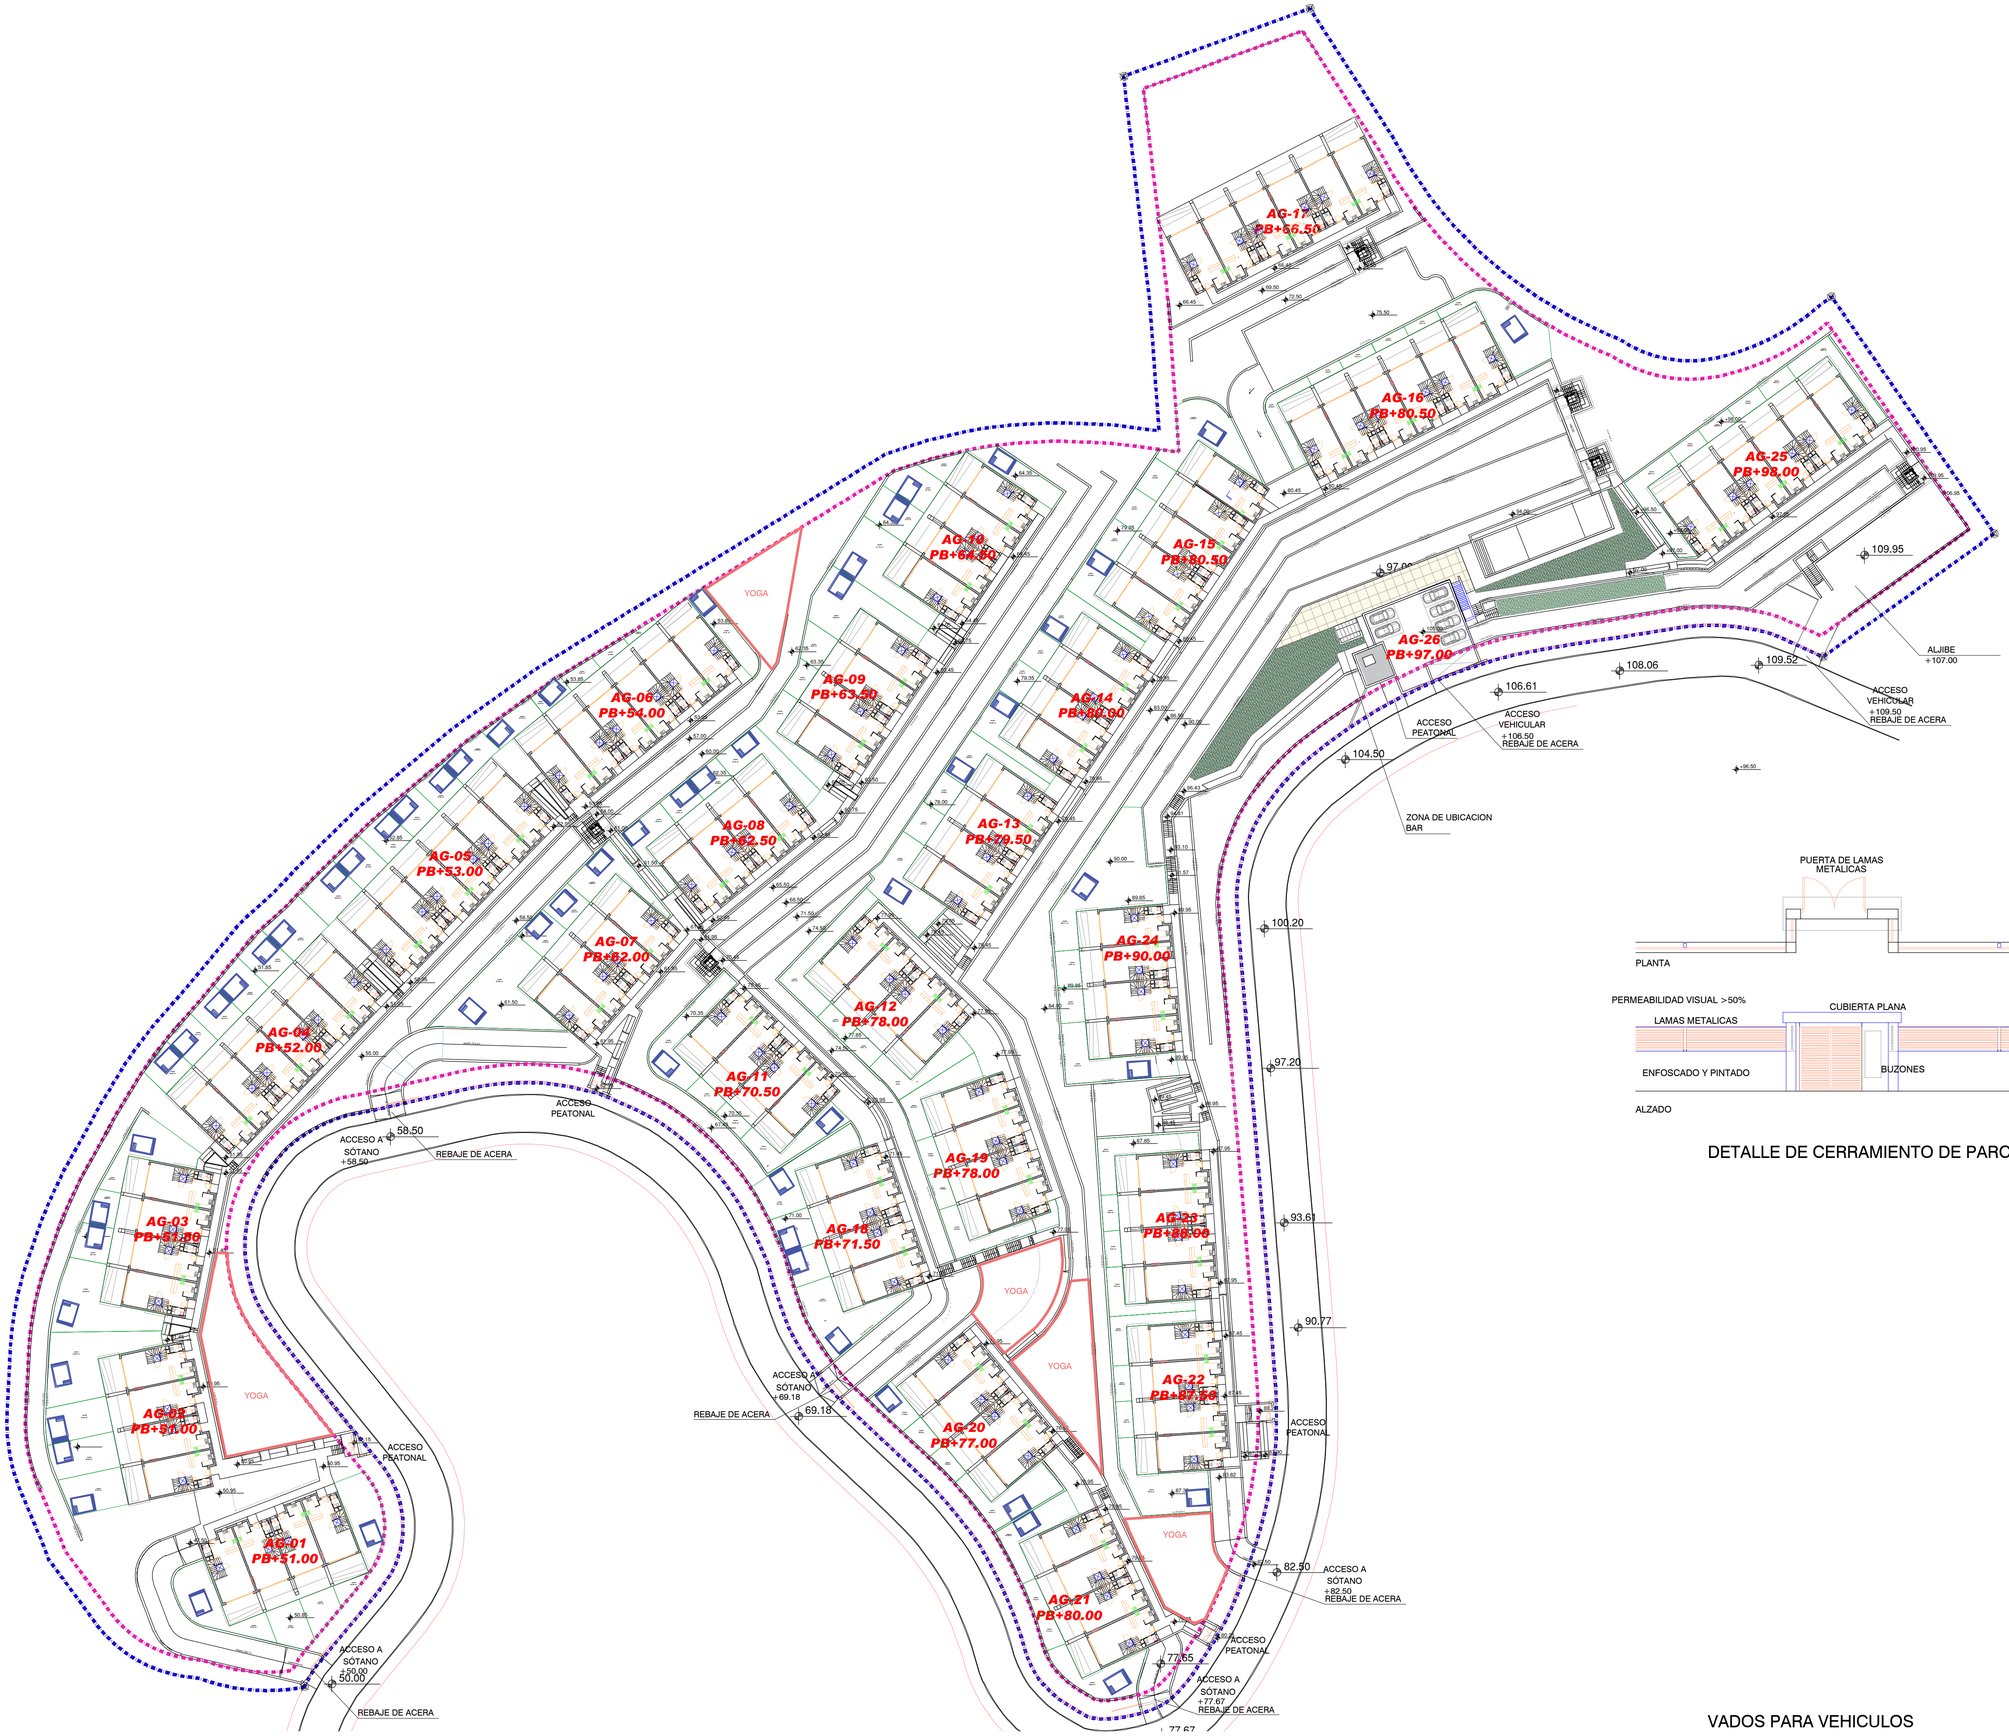

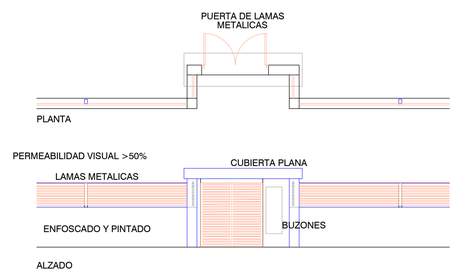

DETALLE DE CERRAMIENTO DE PARCELA

VADOS PARA VEHICULOS

Todos los derechos reservados. Estos planos están protegidos por leyes de propiedad intelectual y no pueden ser reproducidos, modificados, o utilizados sin la autorización previa y por escrito del autor.

Arquitecto Superior

Ana R. Benedito García
Nº col. 1102 COAMálaga

Promotor

Madroñal Proyectos S.L.U.

Proyecto

EEH

PROYECTO BASICO DE 113 VIVIENDAS PLURIFAM. ADOSADAS , GIMNASIO Y PISCINA CUBIERTA

Situación

PARCELA UA-4.1.2 DEL SECTOR URP-VB-2.1 ELVIRIA SUR
REF CATAST.
0123109UF4402S0001WG
T.M. MARBELLA(MÁLAGA)

Escala 1/500

Formato A1

Fecha 07/03/2025

Plano
EMPLAZAMIENTO
DETALLE CERRAMIENTO
DETALLE VADO

Planta
GENERAL

Nomenclatura SJU-005

Nº 101