


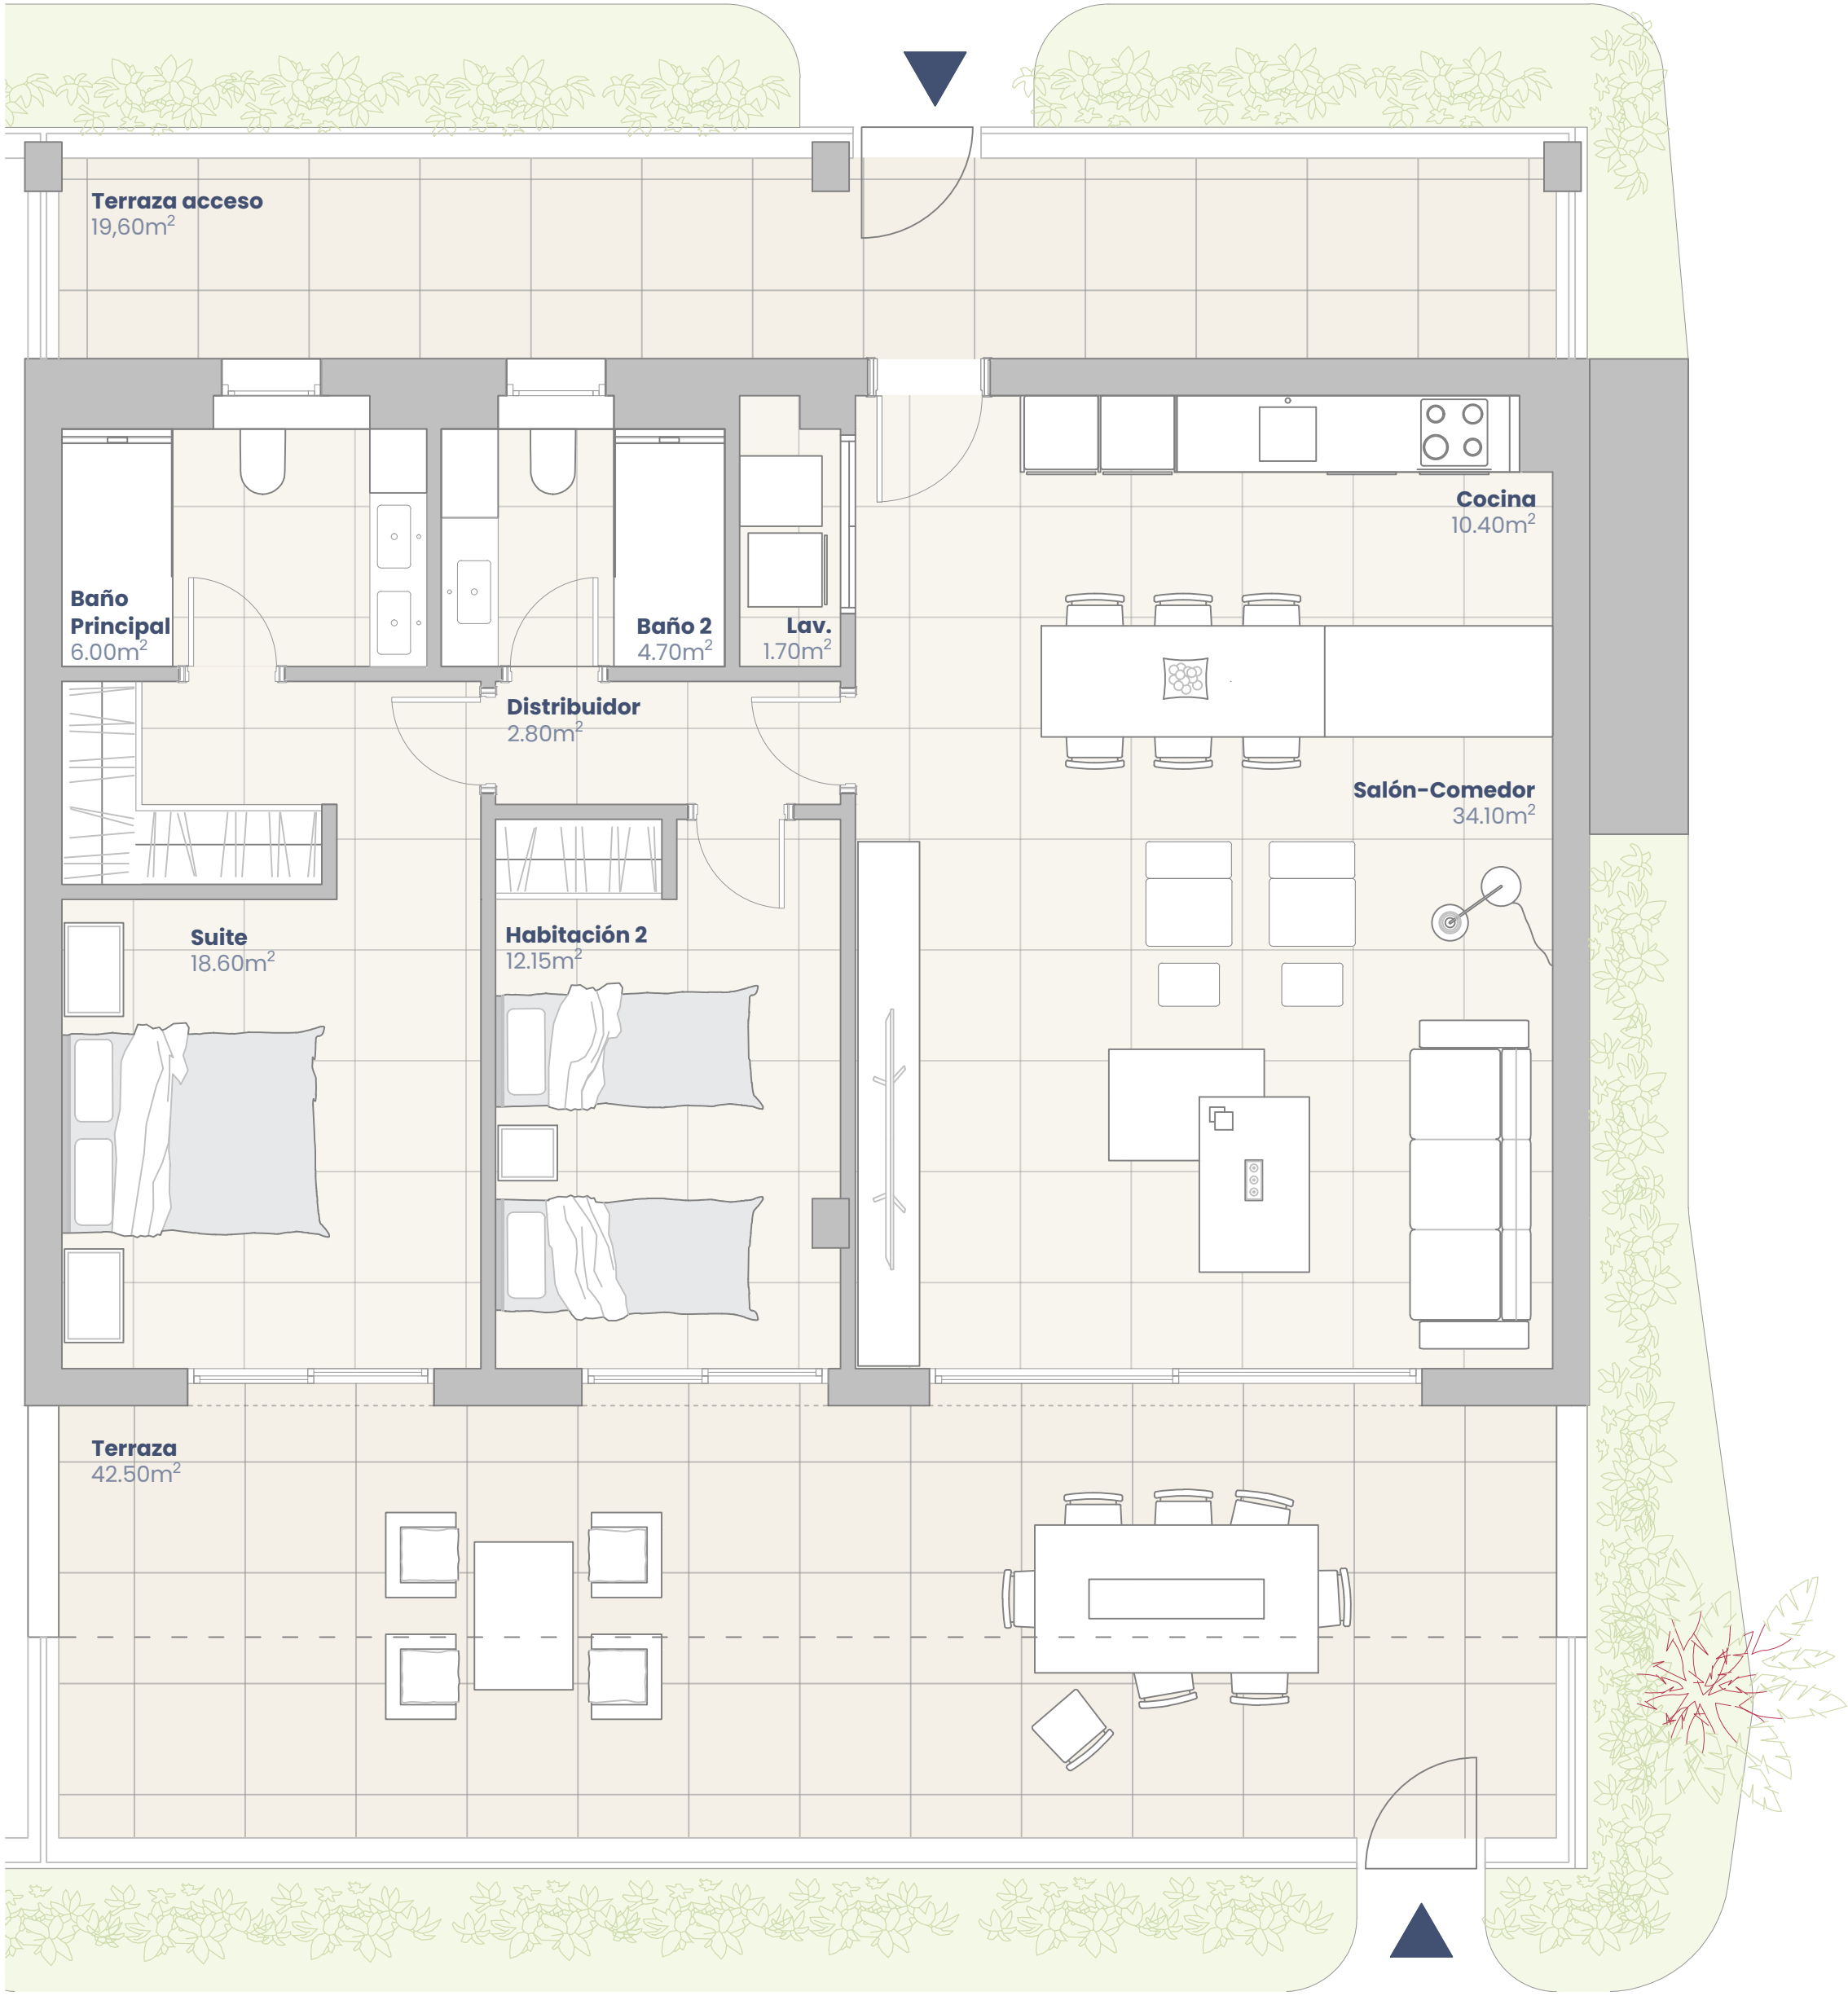

Bloque 1 Planta 2 Letra B 2 Dormitorios

Superficies

Superficie útil interior:	90,45 m²
Superficie útil terrazas:	62,10 m²
Superficie construida interior:	104,20 m²
Superficie construida incluidas ZZCC:	139,90 m²

Decreto 218/2005:

Superficie útil:	99,50 m²
Superficie construida:	150,20 m²

Localización:

SUP-C5 "Camino del Cerrillar" Parcelas 1 y 2
ESTEPONA, MÁLAGA

