

TheGrove

MARBELLA WEST

furnished by

**GIANFRANCO
FERRE**
HOME

SIGNATURE RESIDENCE

Portal 6, Planta 3ª, Letra A

VIVIENDA 102



Superficies

Sup. útil interior vivienda	52,2 m ²
Sup. útil exterior vivienda	19,0 m ²
Sup. cons int. vivienda + p.p. zzcc	75,4 m ²

Superficies DIA (Decreto 218/2005)

Sup. útil vivienda	57,4 m ²
Sup. cons.vivienda + p.p. zzcc	81,4 m ²

Posición vivienda

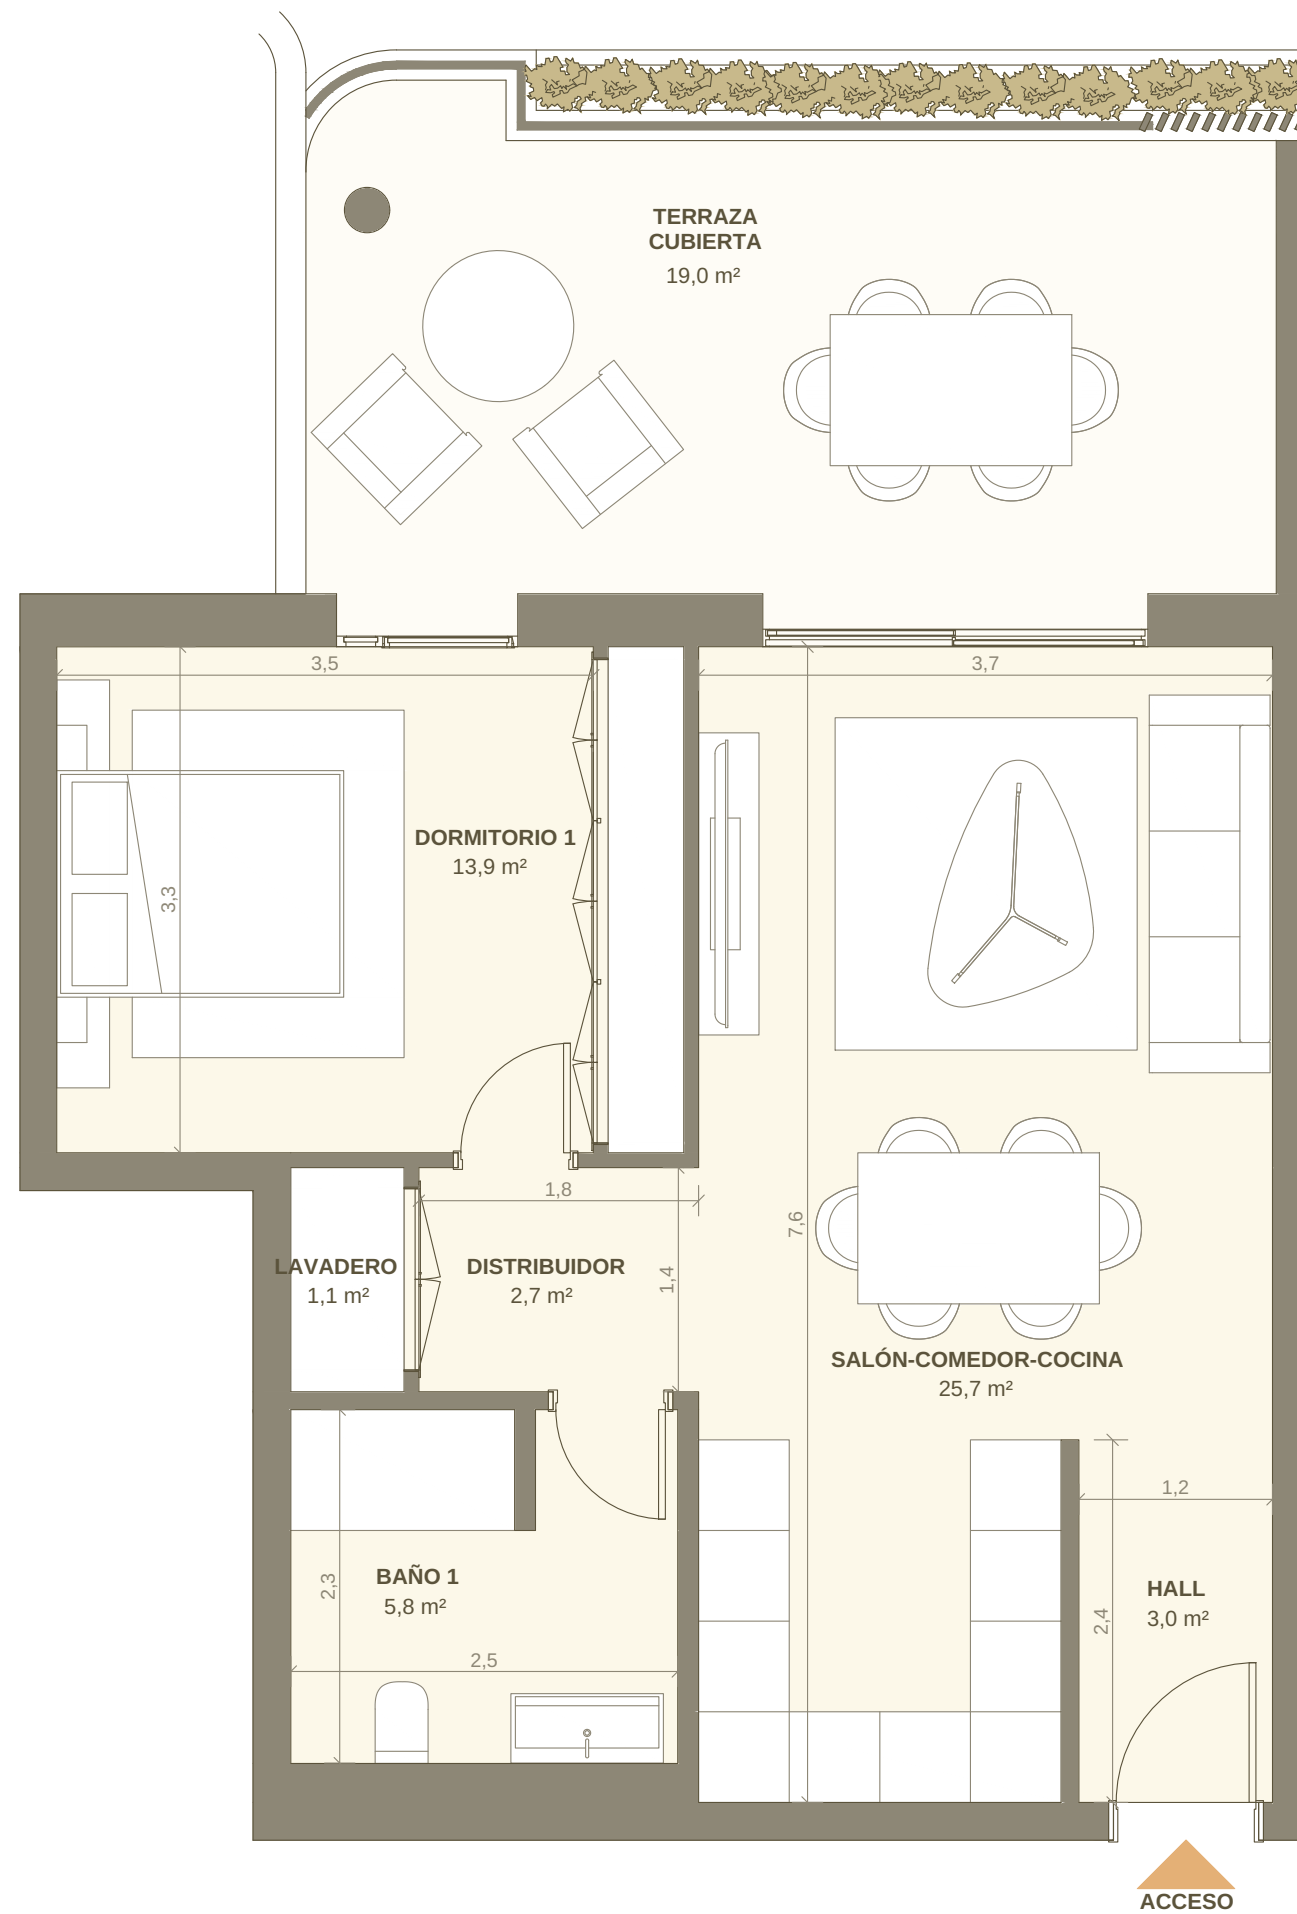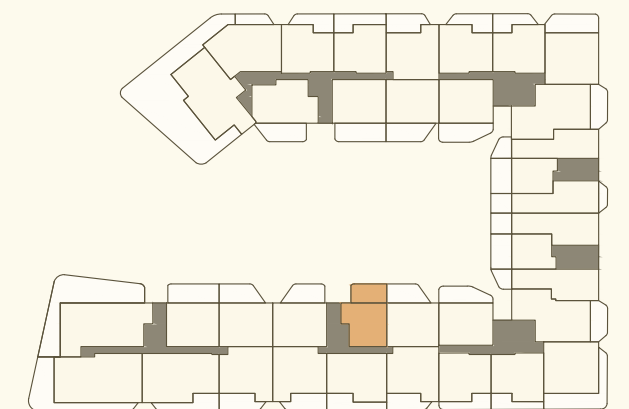

ACCESO



PRAXFER
HOMES

Este documento, tanto en su parte gráfica como en los datos relativos a superficies, distribución y linderos, tiene un carácter exclusivamente orientativo y no sustituye la información más precisa contenida en la documentación técnica del edificio, pudiendo estar sujeto a modificaciones por exigencias comerciales, jurídicas, técnicas o derivadas de la ejecución del proyecto. Todo el mobiliario representado en este plano, incluida la cocina, se muestra únicamente con fines ilustrativos y decorativos. La referencia "Furnished by Gianfranco Ferré" responde a un acuerdo con el diseñador y no implica que la vivienda se entregue amueblada.