


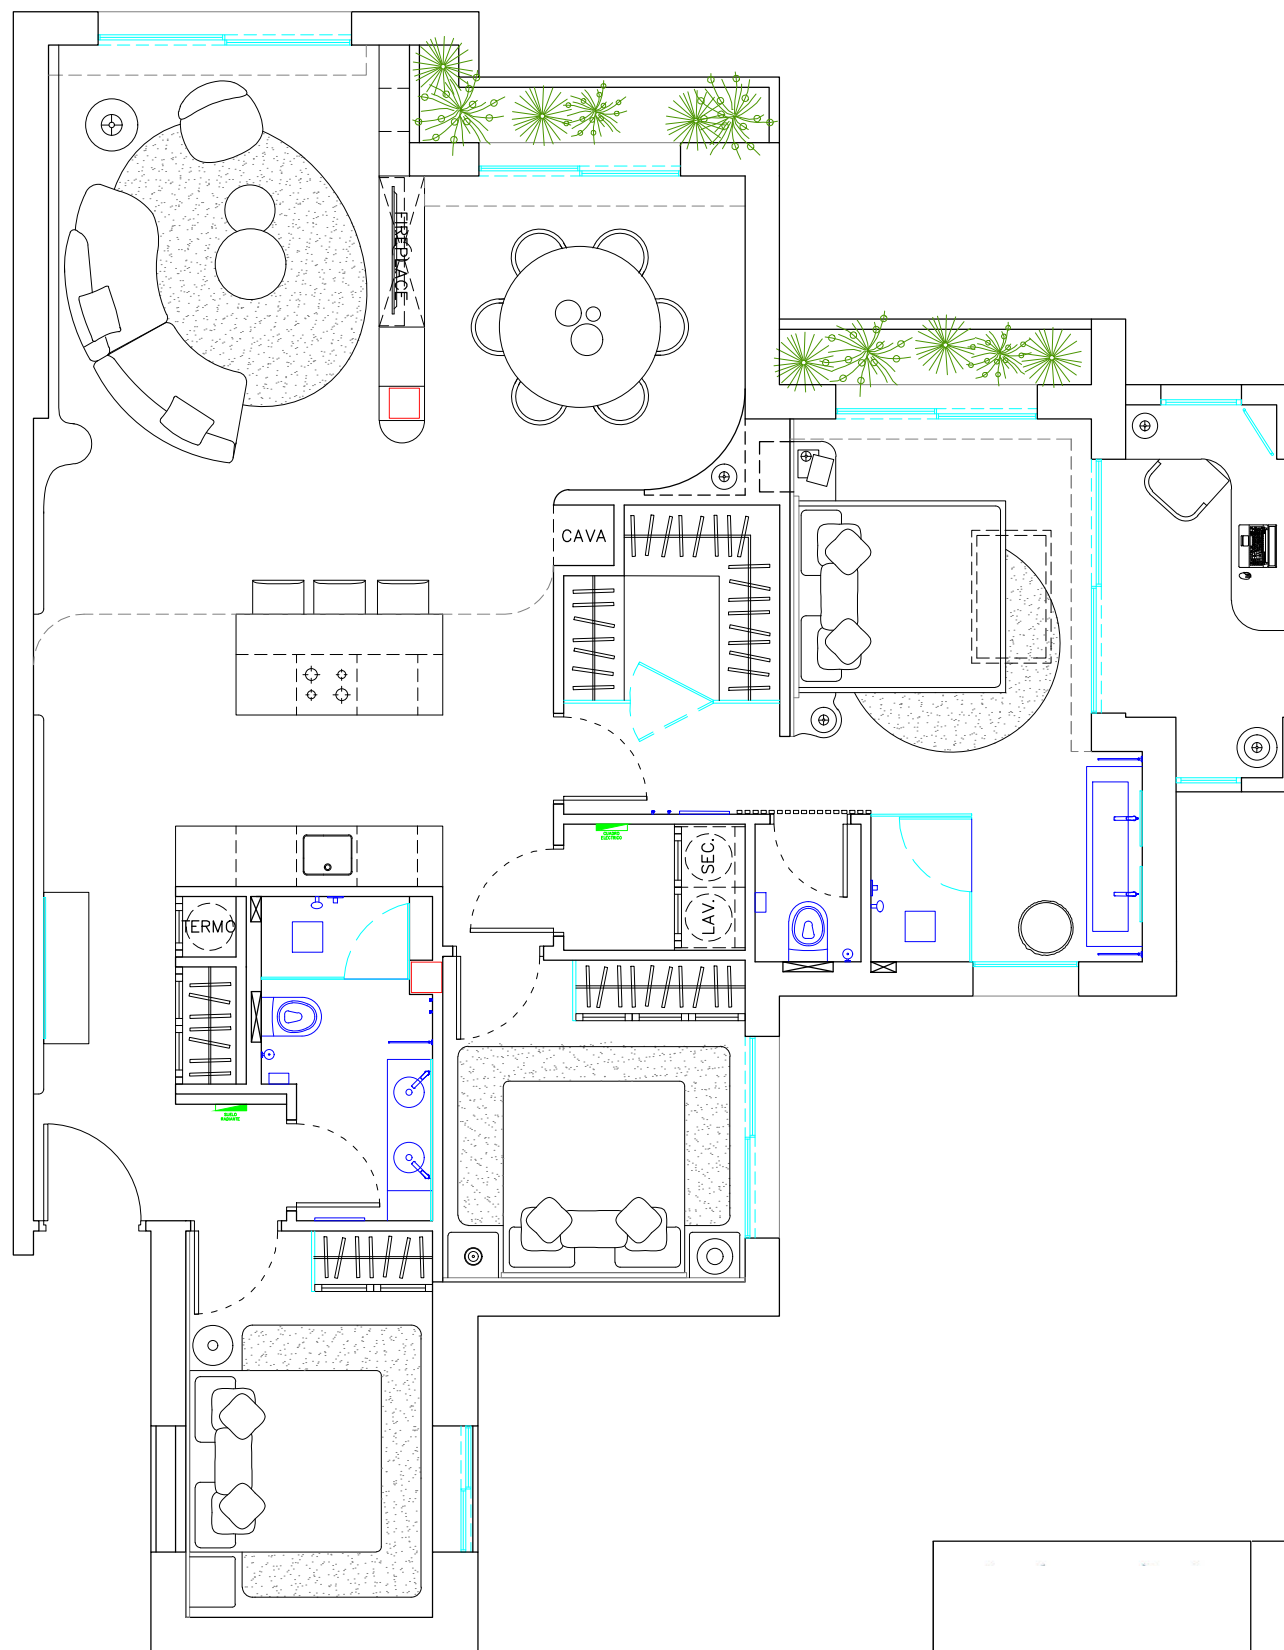

DIRECCIÓN:
COSTALITA CADIZ BAJO B

ESCALA:
1/75

PLANO:
PLANTA DISTRIBUCIÓN REFORMADO

Nº PLANO:
D01