




SITUACIÓN EN PORTAL 5

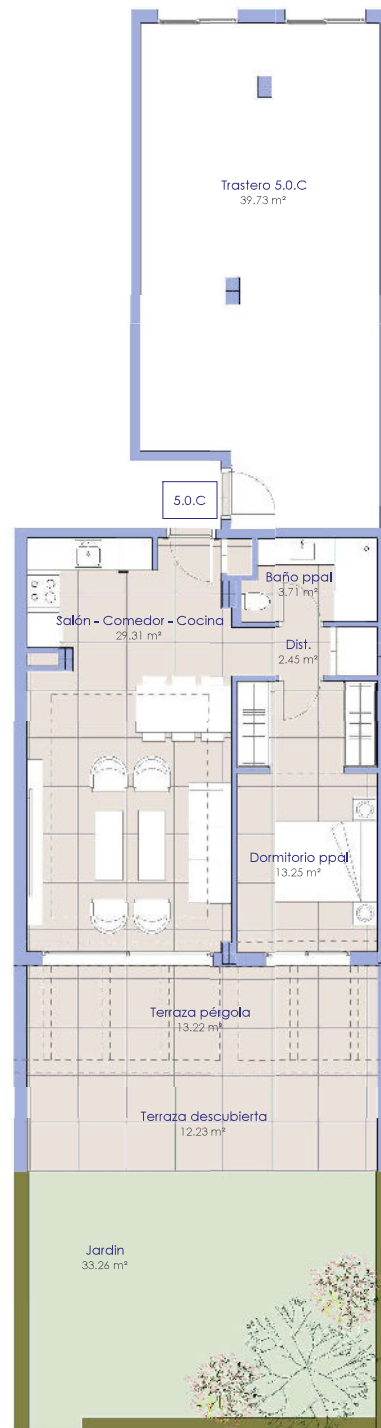

Vivienda 5.0.C

PORTAL 5 - PLANTA BAJA

SUPERFICIES CONSTRUIDAS

INTERIOR		EXTERIOR		
VIVIENDA	VIVIENDA + ZZCC	TERRAZAS	JARDINES	TOTAL EXTERIOR
55.10	66.83	26.22	33.30	59.52

SUPERFICIES ÚTILES

INTERIOR	EXTERIOR		
VIVIENDA	TERRAZAS	JARDINES	TOTAL EXTERIOR
48.72	25.45	33.26	58.71

* TRASTERO VINCULADO A VIVIENDA

SUP. ÚTILES	SUP. CONSTRUIDAS
39.73 m²	43.28 m²

Nota: Este documento (tanto, su parte gráfica como los datos referidos a superficies) tienen carácter meramente orientativo, sin perjuicio de la información más exacta contenida en la documentación técnica de la promoción. Todo el mobiliario es sólo a título informativo. Los giros de puertas y la distribución de aparatos sanitarios no es vinculante. La dimensión de los pilares no es preceptiva. Los datos referidos a superficies, distribución, cotas y linderos son aproximados y pueden sufrir variaciones como consecuencia de exigencias comerciales, jurídicas, técnicas o de ejecución de proyecto.