


Bloque 20.2.P00.B

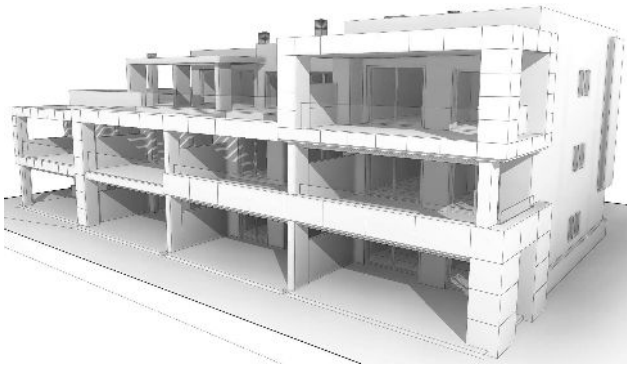

Superficies

Vivienda 2d





Superficie útil interior	84,91 m²
Superficie construida interior	100,39 m²
Superficie construida ppZC	119,45 m²
Superficie construida cubiertas privadas	37,16 m²
Superficie ajardinada	16,75 m²

DECRETO 218/2005	
Superficie útil	93,4 m²
Superficie construida	127,94 m²

Localización

PARCELA PMZ-1, SECTOR SUP-C13 "TORREVIGÍA".
T.M. DE ESTEPONA (MÁLAGA).

Planta B20

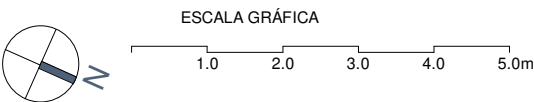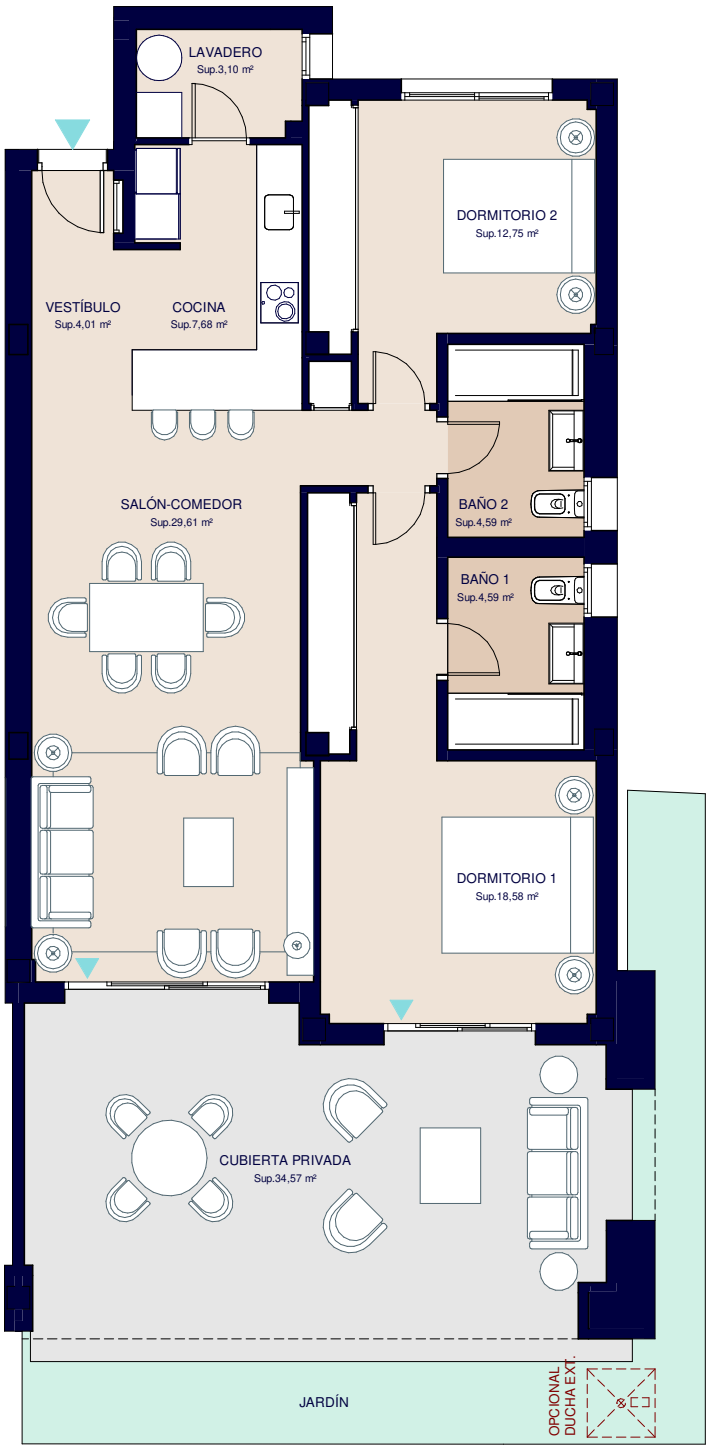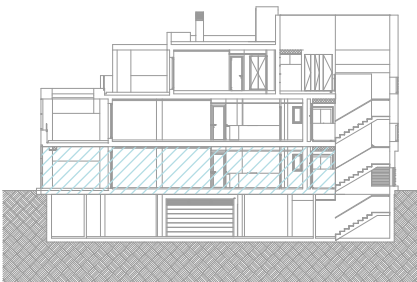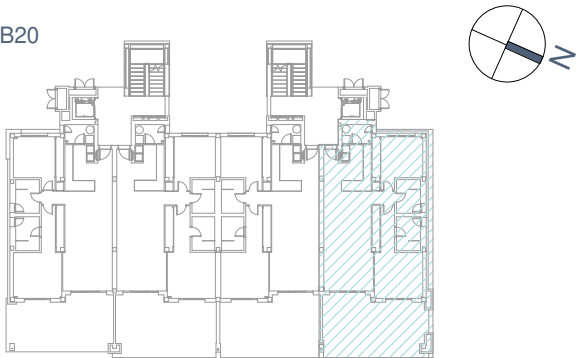

Documentación informativa sin carácter contractual y meramente ilustrativa sujeta a modificaciones necesarias por exigencias de orden técnico, jurídico o comercial de la dirección facultativa o autoridad competente. Las infografías de las fachadas, elementos comunes y restantes espacios son orientativas y podrán ser objeto de verificación o modificación en los proyectos técnicos. El mobiliario de las infografías interiores no está incluido, los acabados, calidades, colores, equipamiento, aparatos sanitarios y muebles de cocina son una aproximación meramente representativa y el equipamiento de las viviendas será el indicado en la correspondiente memoria de calidades. La certificación energética se corresponde con la establecida en proyecto en trámite.

Toda la información y entrega de documentación se llevará a cabo conforme a lo dispuesto en el Real Decreto 515/1989 y demás normas que pudieran complementarlo ya sean de carácter estatal o autonómico.

