



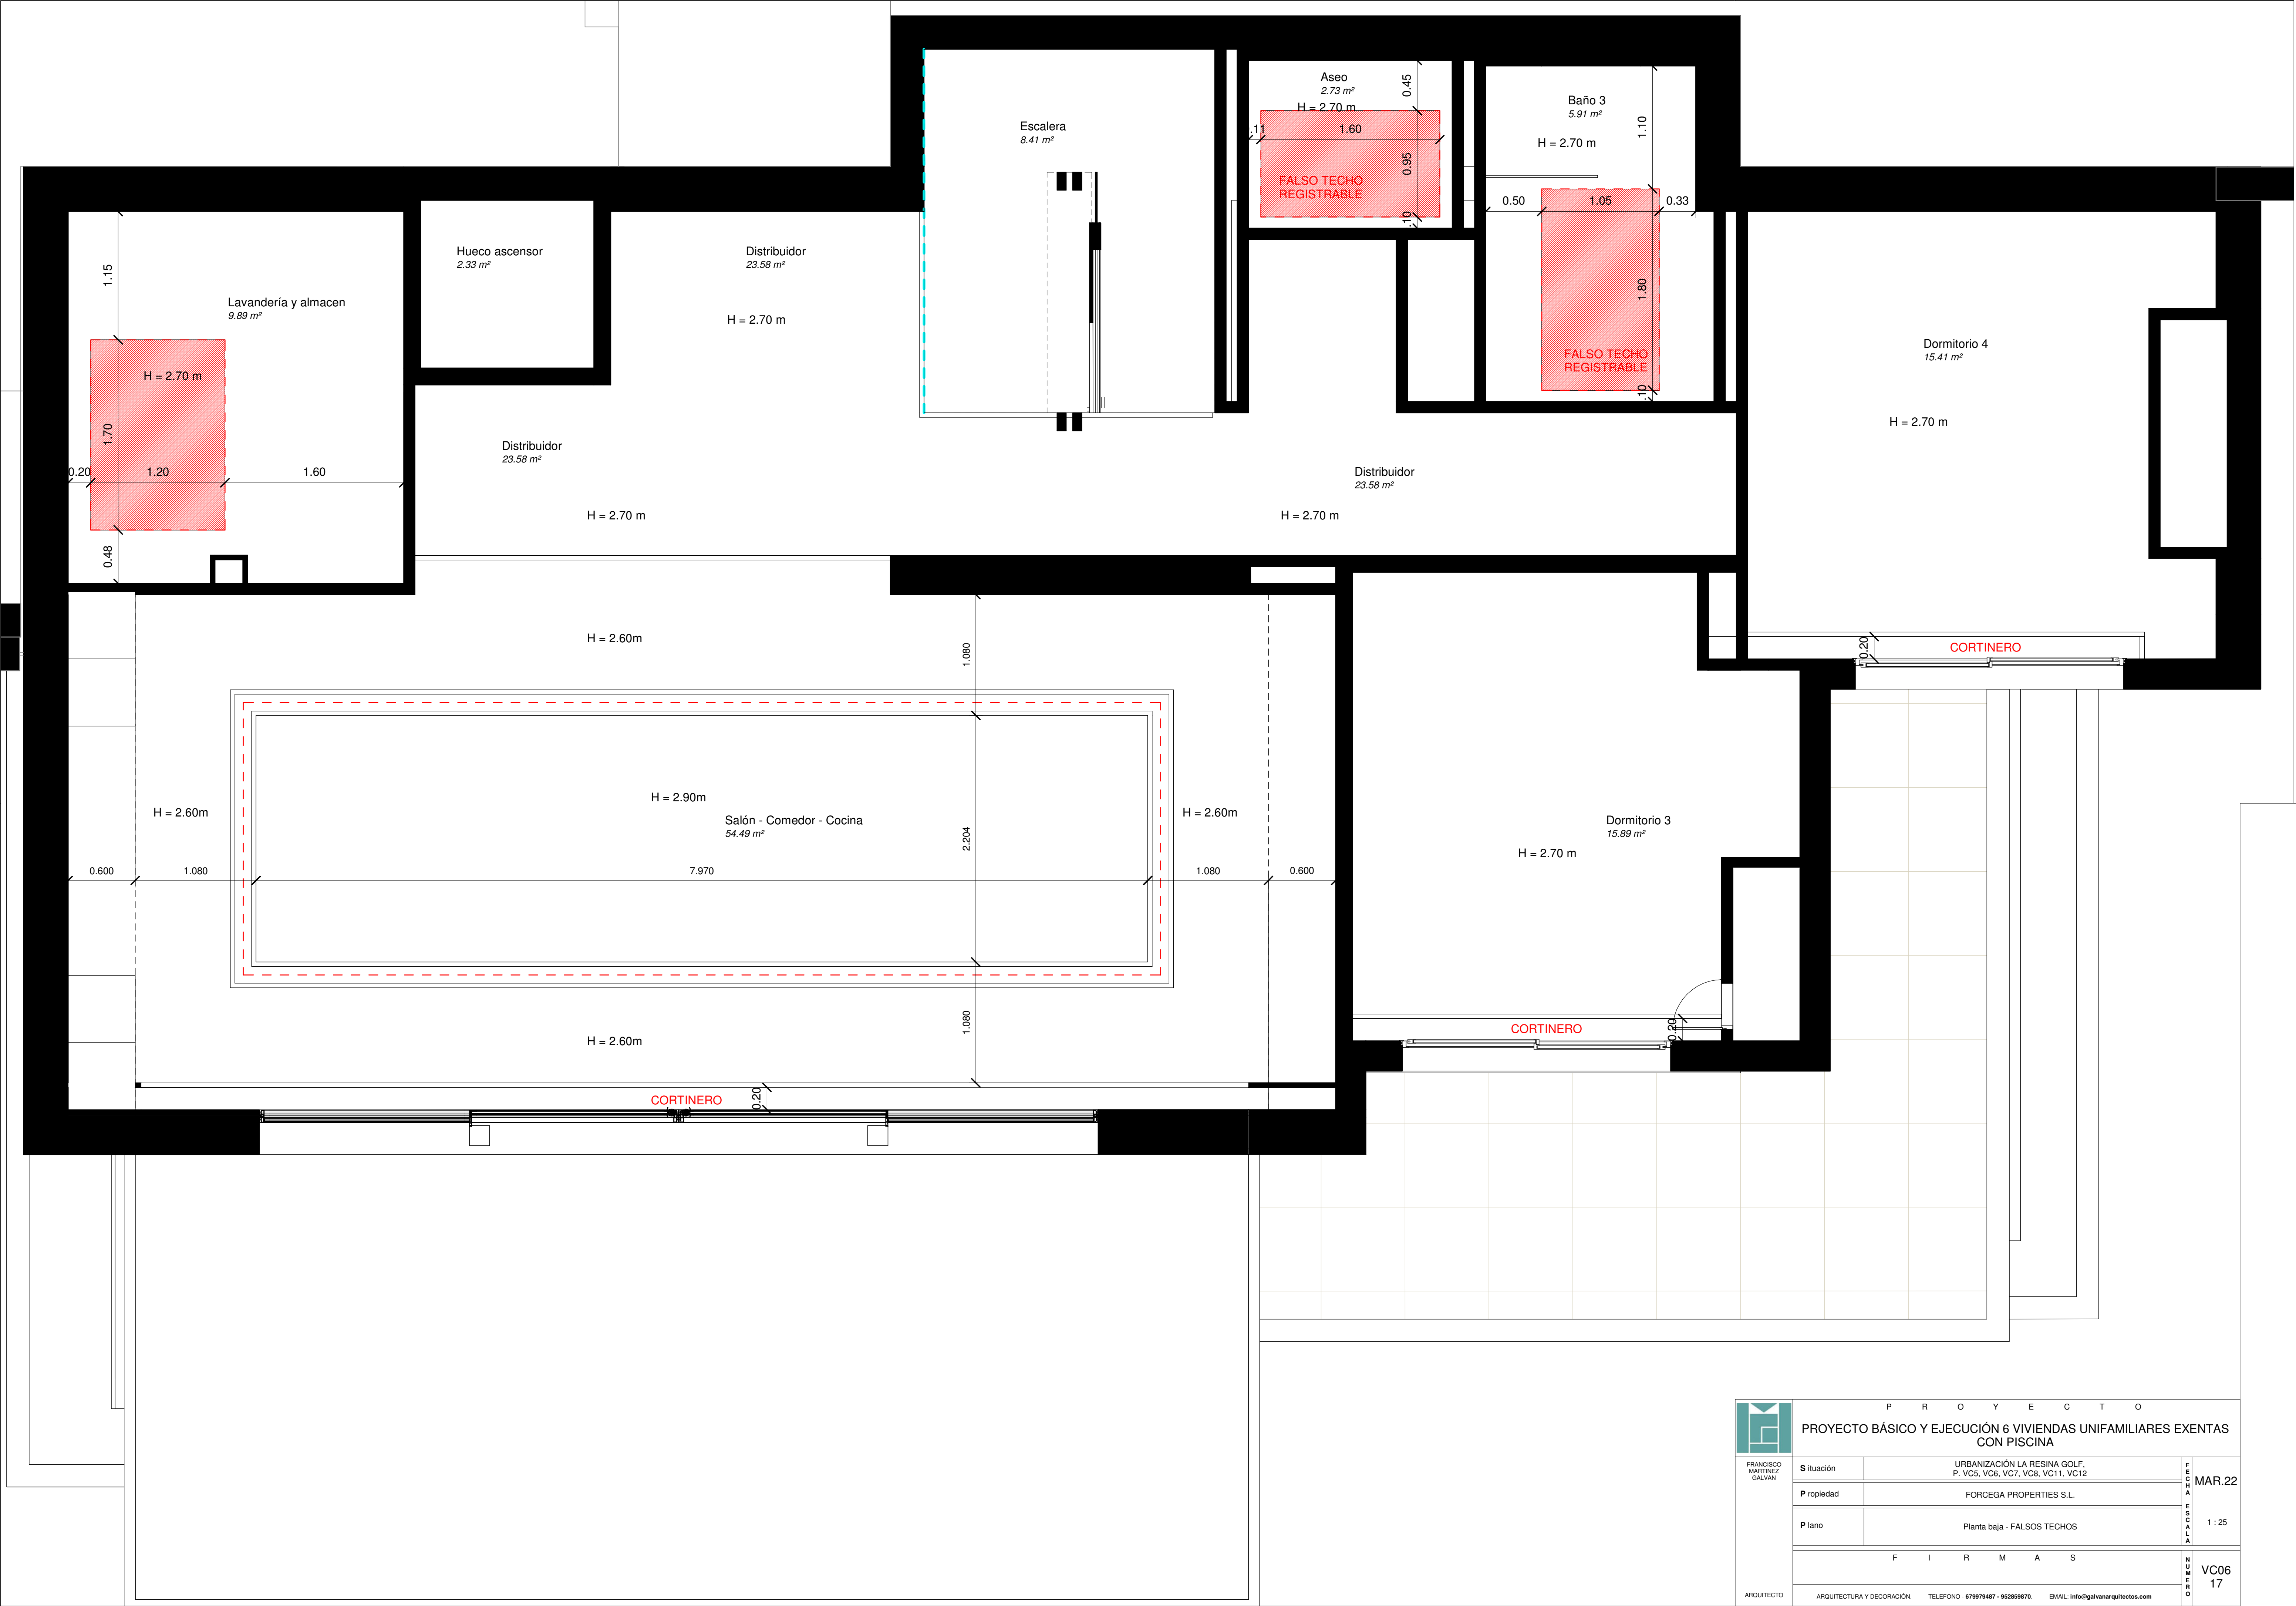

		P R O Y E C T O				
PROYECTO BÁSICO Y EJECUCIÓN 6 VIVIENDAS UNIFAMILIARES EXENTAS CON PISCINA						
FRANCISCO MARTÍNEZ GALVÁN	S it u a c i ó n	URBANIZACIÓN LA RESINA GOLF, P. VC5, VC6, VC7, VC8, VC11, VC12			F O R M A	MAR.22
	P r o p i e d a d	FORCEGA PROPERTIES S.L.				
	P l a n o	Planta baja - FALSOS TECHOS			E S C A L A	1 : 25
F I R M A S					N U M E R O	VC06 17
ARQUITECTO	ARQUITECTURA Y DECORACIÓN		TELÉFONO - 679979487 - 952859870			

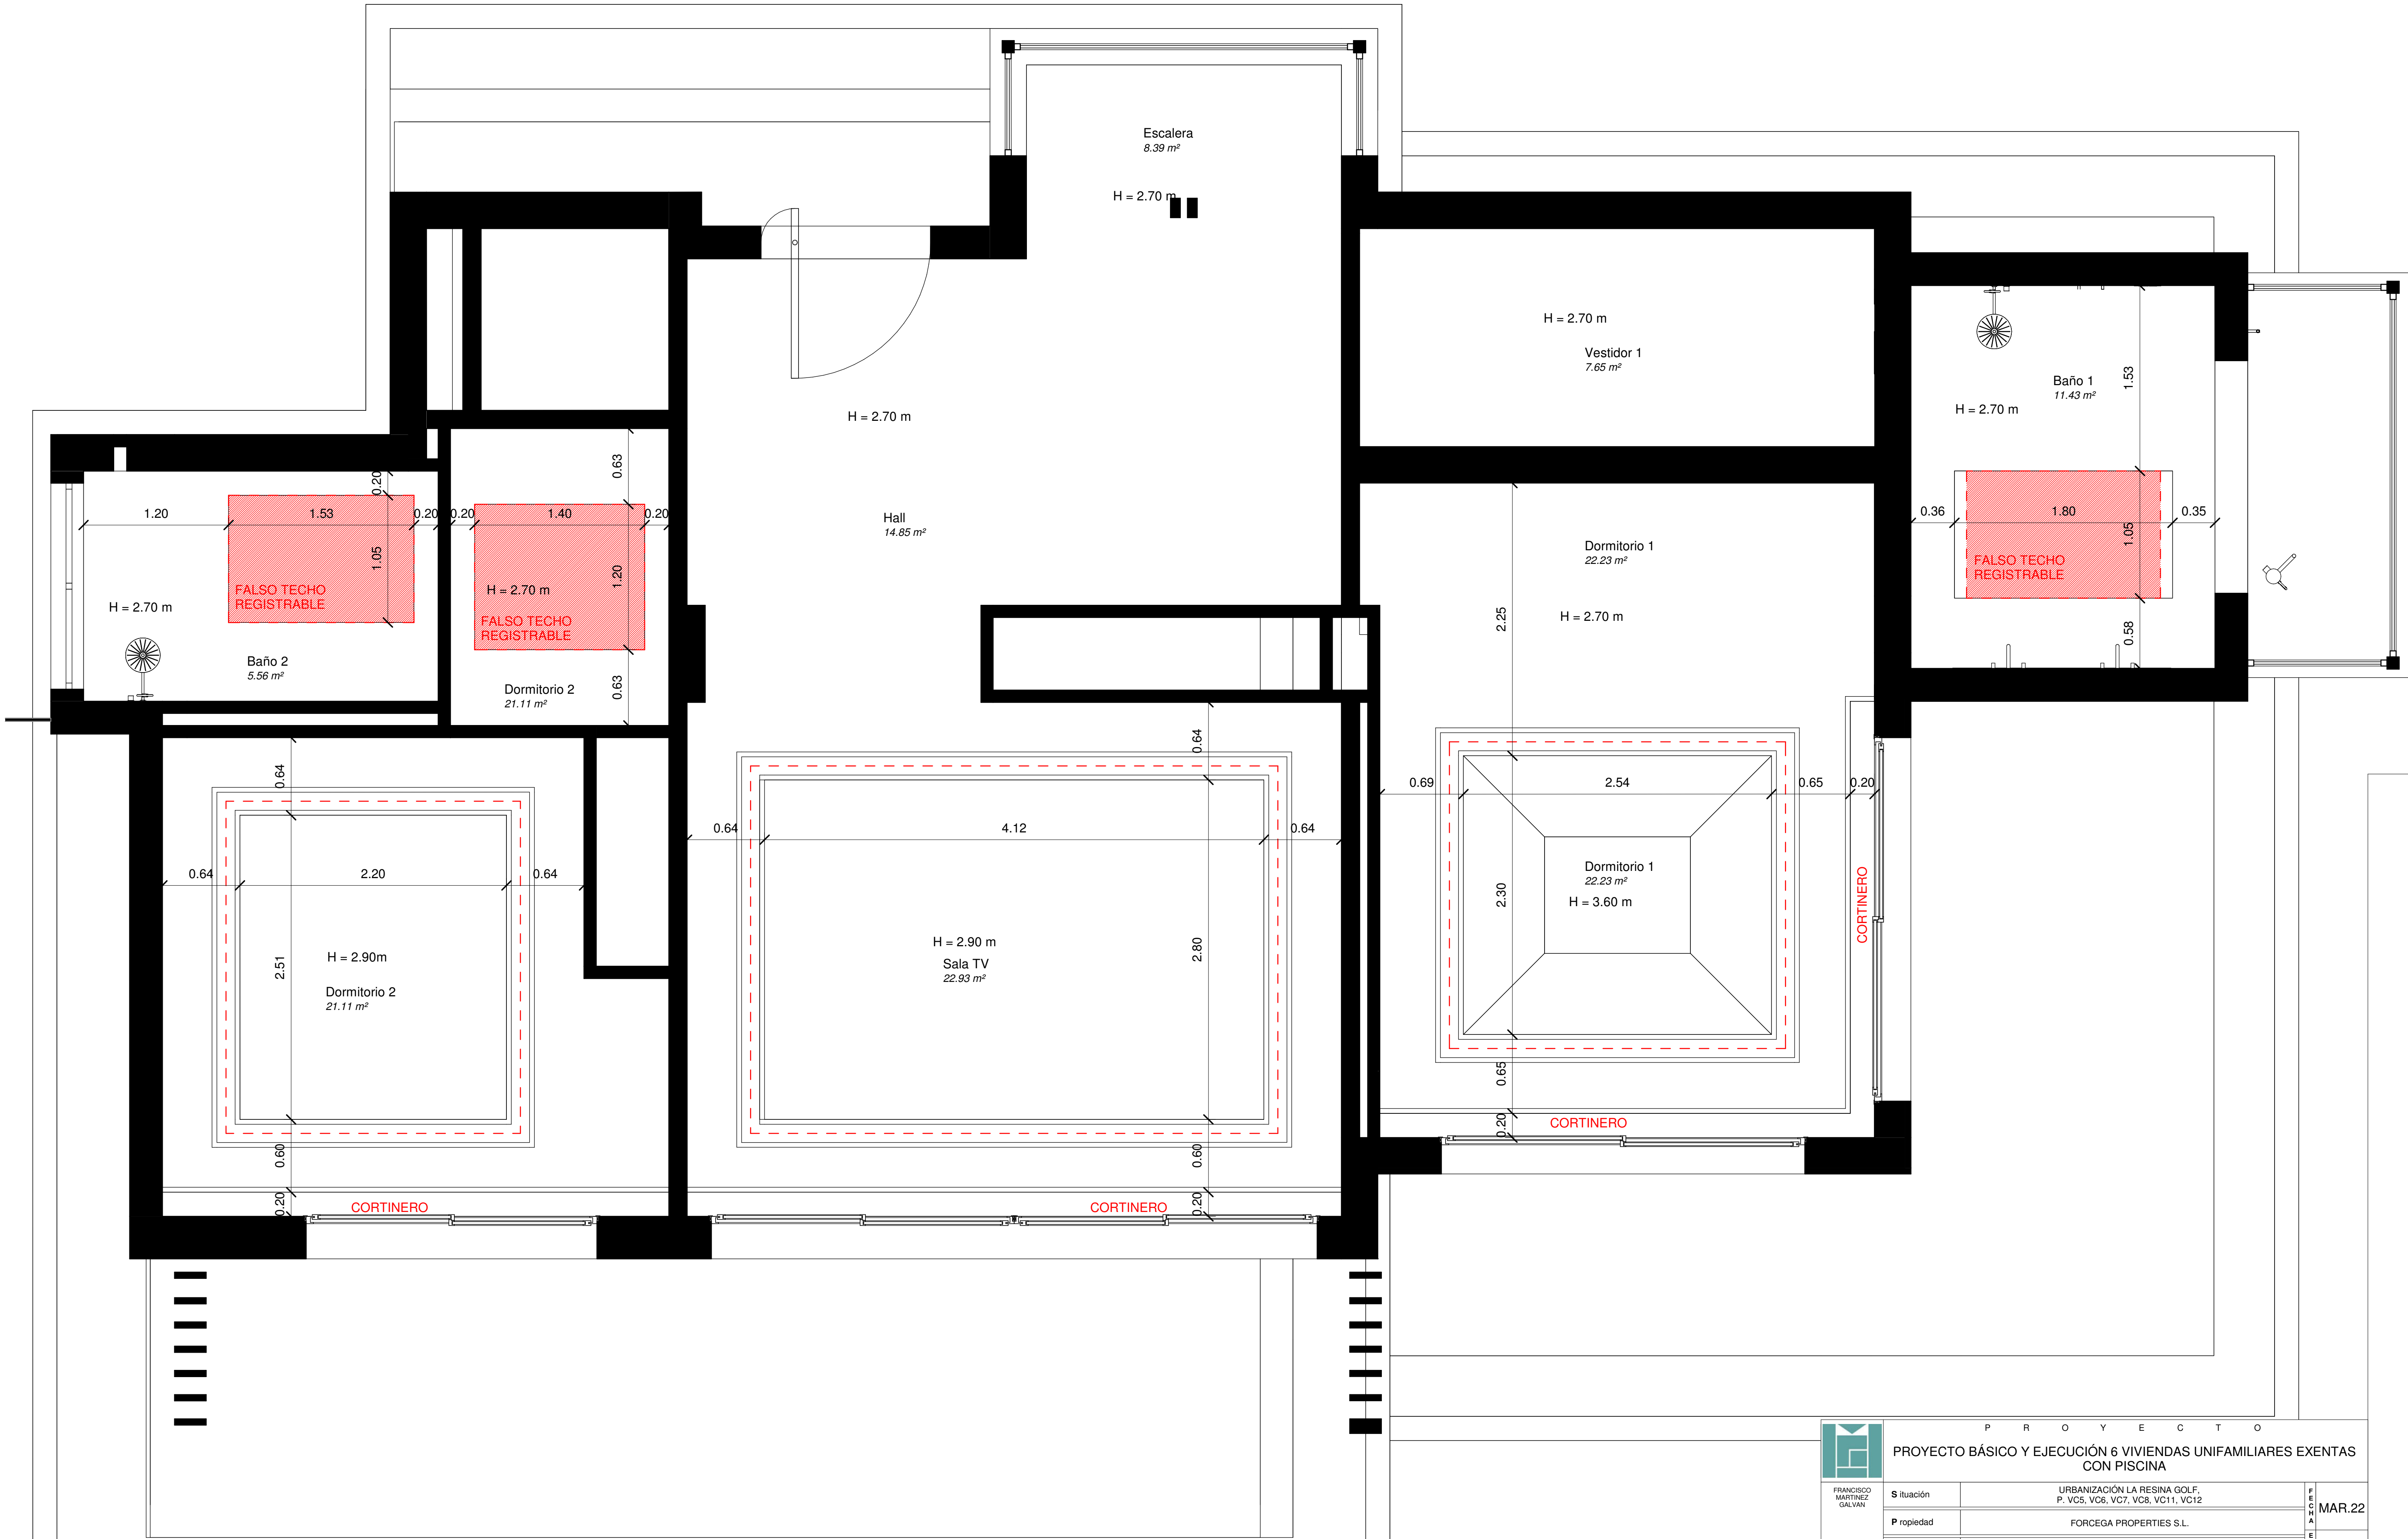

P R O Y E C T O		
PROYECTO BÁSICO Y EJECUCIÓN 6 VIVIENDAS UNIFAMILIARES EXENTAS CON PISCINA		
FRANCISCO MARTÍNEZ GALVÁN	Situación	URBANIZACIÓN LA RESINA GOLF, P. VC5, VC6, VC7, VC8, VC11, VC12
	Propiedad	FORCEGA PROPERTIES S.L.
	Plano	Planta alta - FALSOS TECHOS
F I R M A S		VC06
ARQUITECTO		18
ARQUITECTURA Y DECORACIÓN		TELEFONO - 679979487 - 952859870
		EMAIL: info@galvanarquitectos.com