







|                           |        |                      |
|---------------------------|--------|----------------------|
| OBRA:<br>FERNANDO NICOLÁS | PLANO: |                      |
| SITUACIÓN:<br>MARBELLA    | ESC:   | FECHA:<br>31.01.2023 |

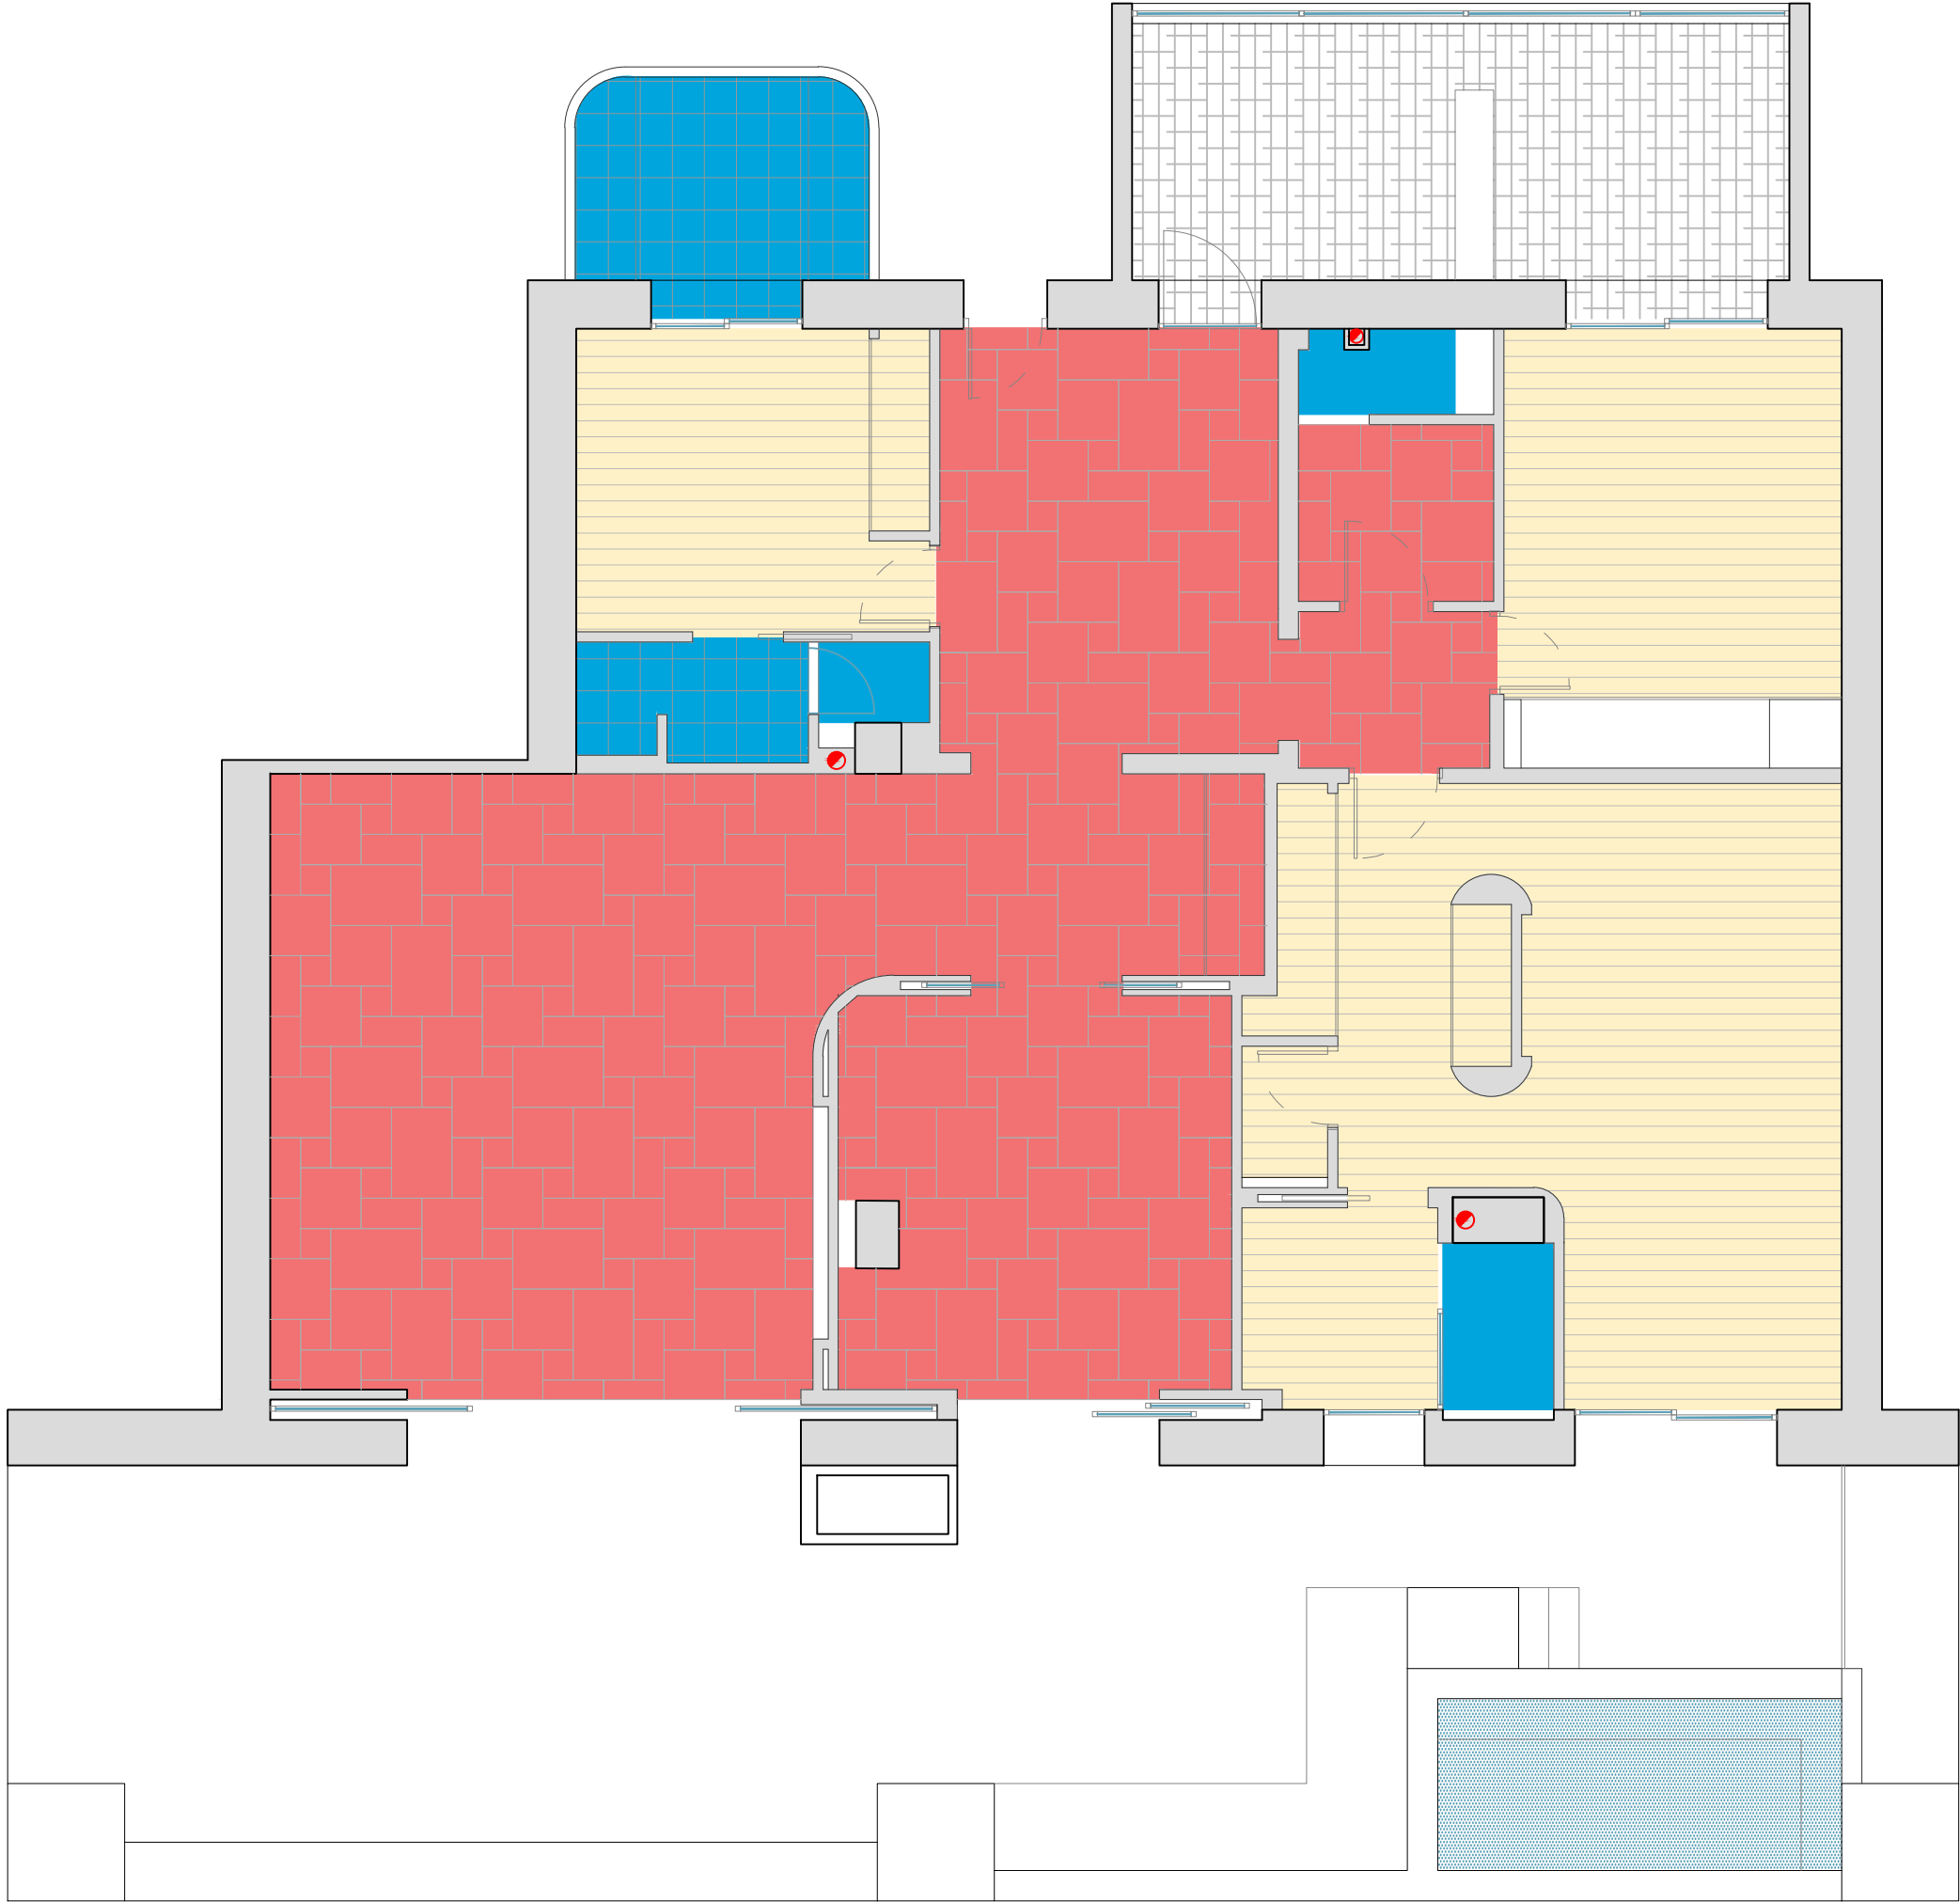

| LEYENDA ACABADO SUELOS |                                                     | sup              |
|------------------------|-----------------------------------------------------|------------------|
|                        | TARIMA DE MADERA DE ROBLE NATURAL COLOCADO EN LAMAS | 55m <sup>2</sup> |
|                        | SOLADO DE CALIZA COLOCADO EN OPUS ROMANO            | 80m <sup>2</sup> |
|                        | SOLADO DE CALIZA CAMPASPERO APOMAZADA 60x60cm       | 10m <sup>2</sup> |
|                        | PLATO DE DUCHA DE PIEDRA                            | 3uds             |
|                        | MOQUETA TECNICA TIPO BOLON                          | 20m <sup>2</sup> |




|                           |                |            |
|---------------------------|----------------|------------|
| OBRA:<br>FERNANDO NICOLÁS | PLANO: A3.01   |            |
|                           | ACABADO SUELOS |            |
| SITUACIÓN:<br>MARBELLA    | ESC:           | FECHA:     |
|                           | 1/70           | 31.01.2023 |

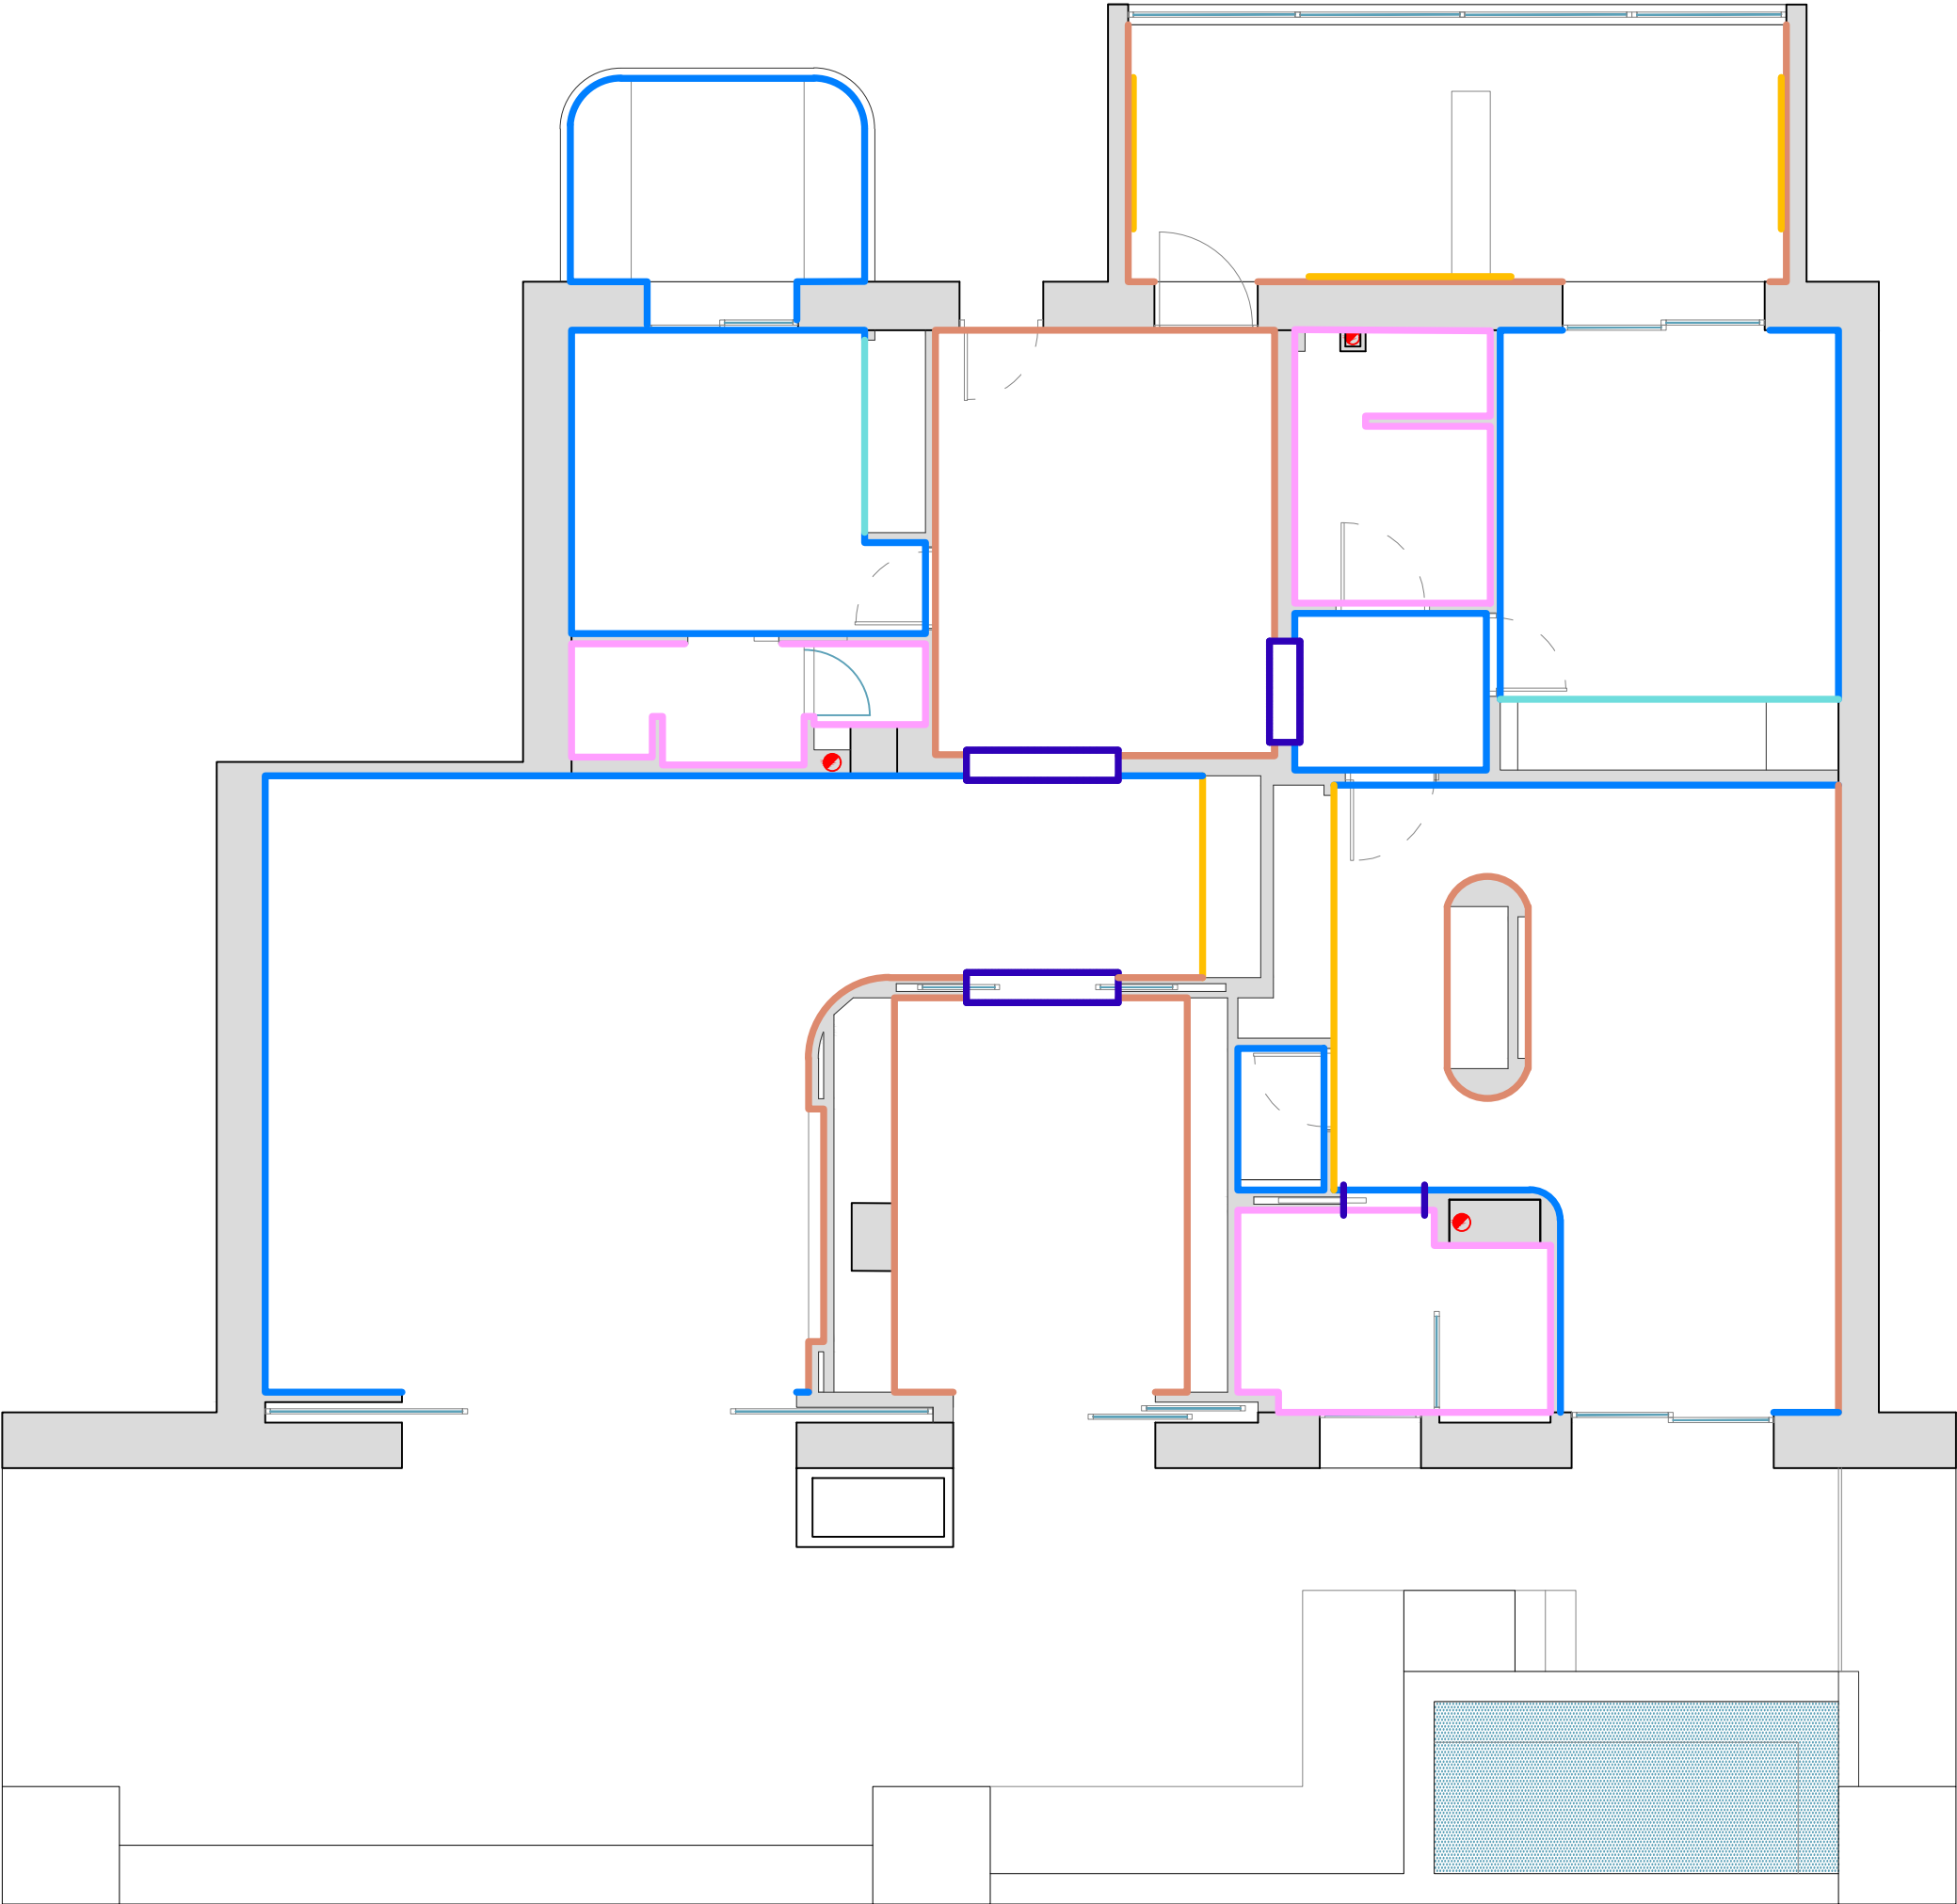

| LEYENDA ACABADO SUELOS |                                            | sup               |
|------------------------|--------------------------------------------|-------------------|
|                        | Pintura plastica marte ral a definir       | 150m <sup>2</sup> |
|                        | Panelado de paredes con espejo             | 25m <sup>2</sup>  |
|                        | Revestimiento de paredes con papel o rafia | 14m <sup>2</sup>  |
|                        | Panelado imitando madera de roble natural  | 60m <sup>2</sup>  |
|                        | Alicatado de marmol                        | 4m <sup>2</sup>   |
|                        | Revestimiento de microcimento              | 60m <sup>2</sup>  |
|                        | Embocadura de chapa metalica               | 3 uds             |




|                  |  |                 |            |
|------------------|--|-----------------|------------|
| OBRA:            |  | PLANO: A3.02    |            |
| FERNANDO NICOLÁS |  | ACABADO PAREDES |            |
| SITUACIÓN:       |  | ESC:            | FECHA:     |
| MARBELLA         |  | 1/70            | 31.01.2023 |

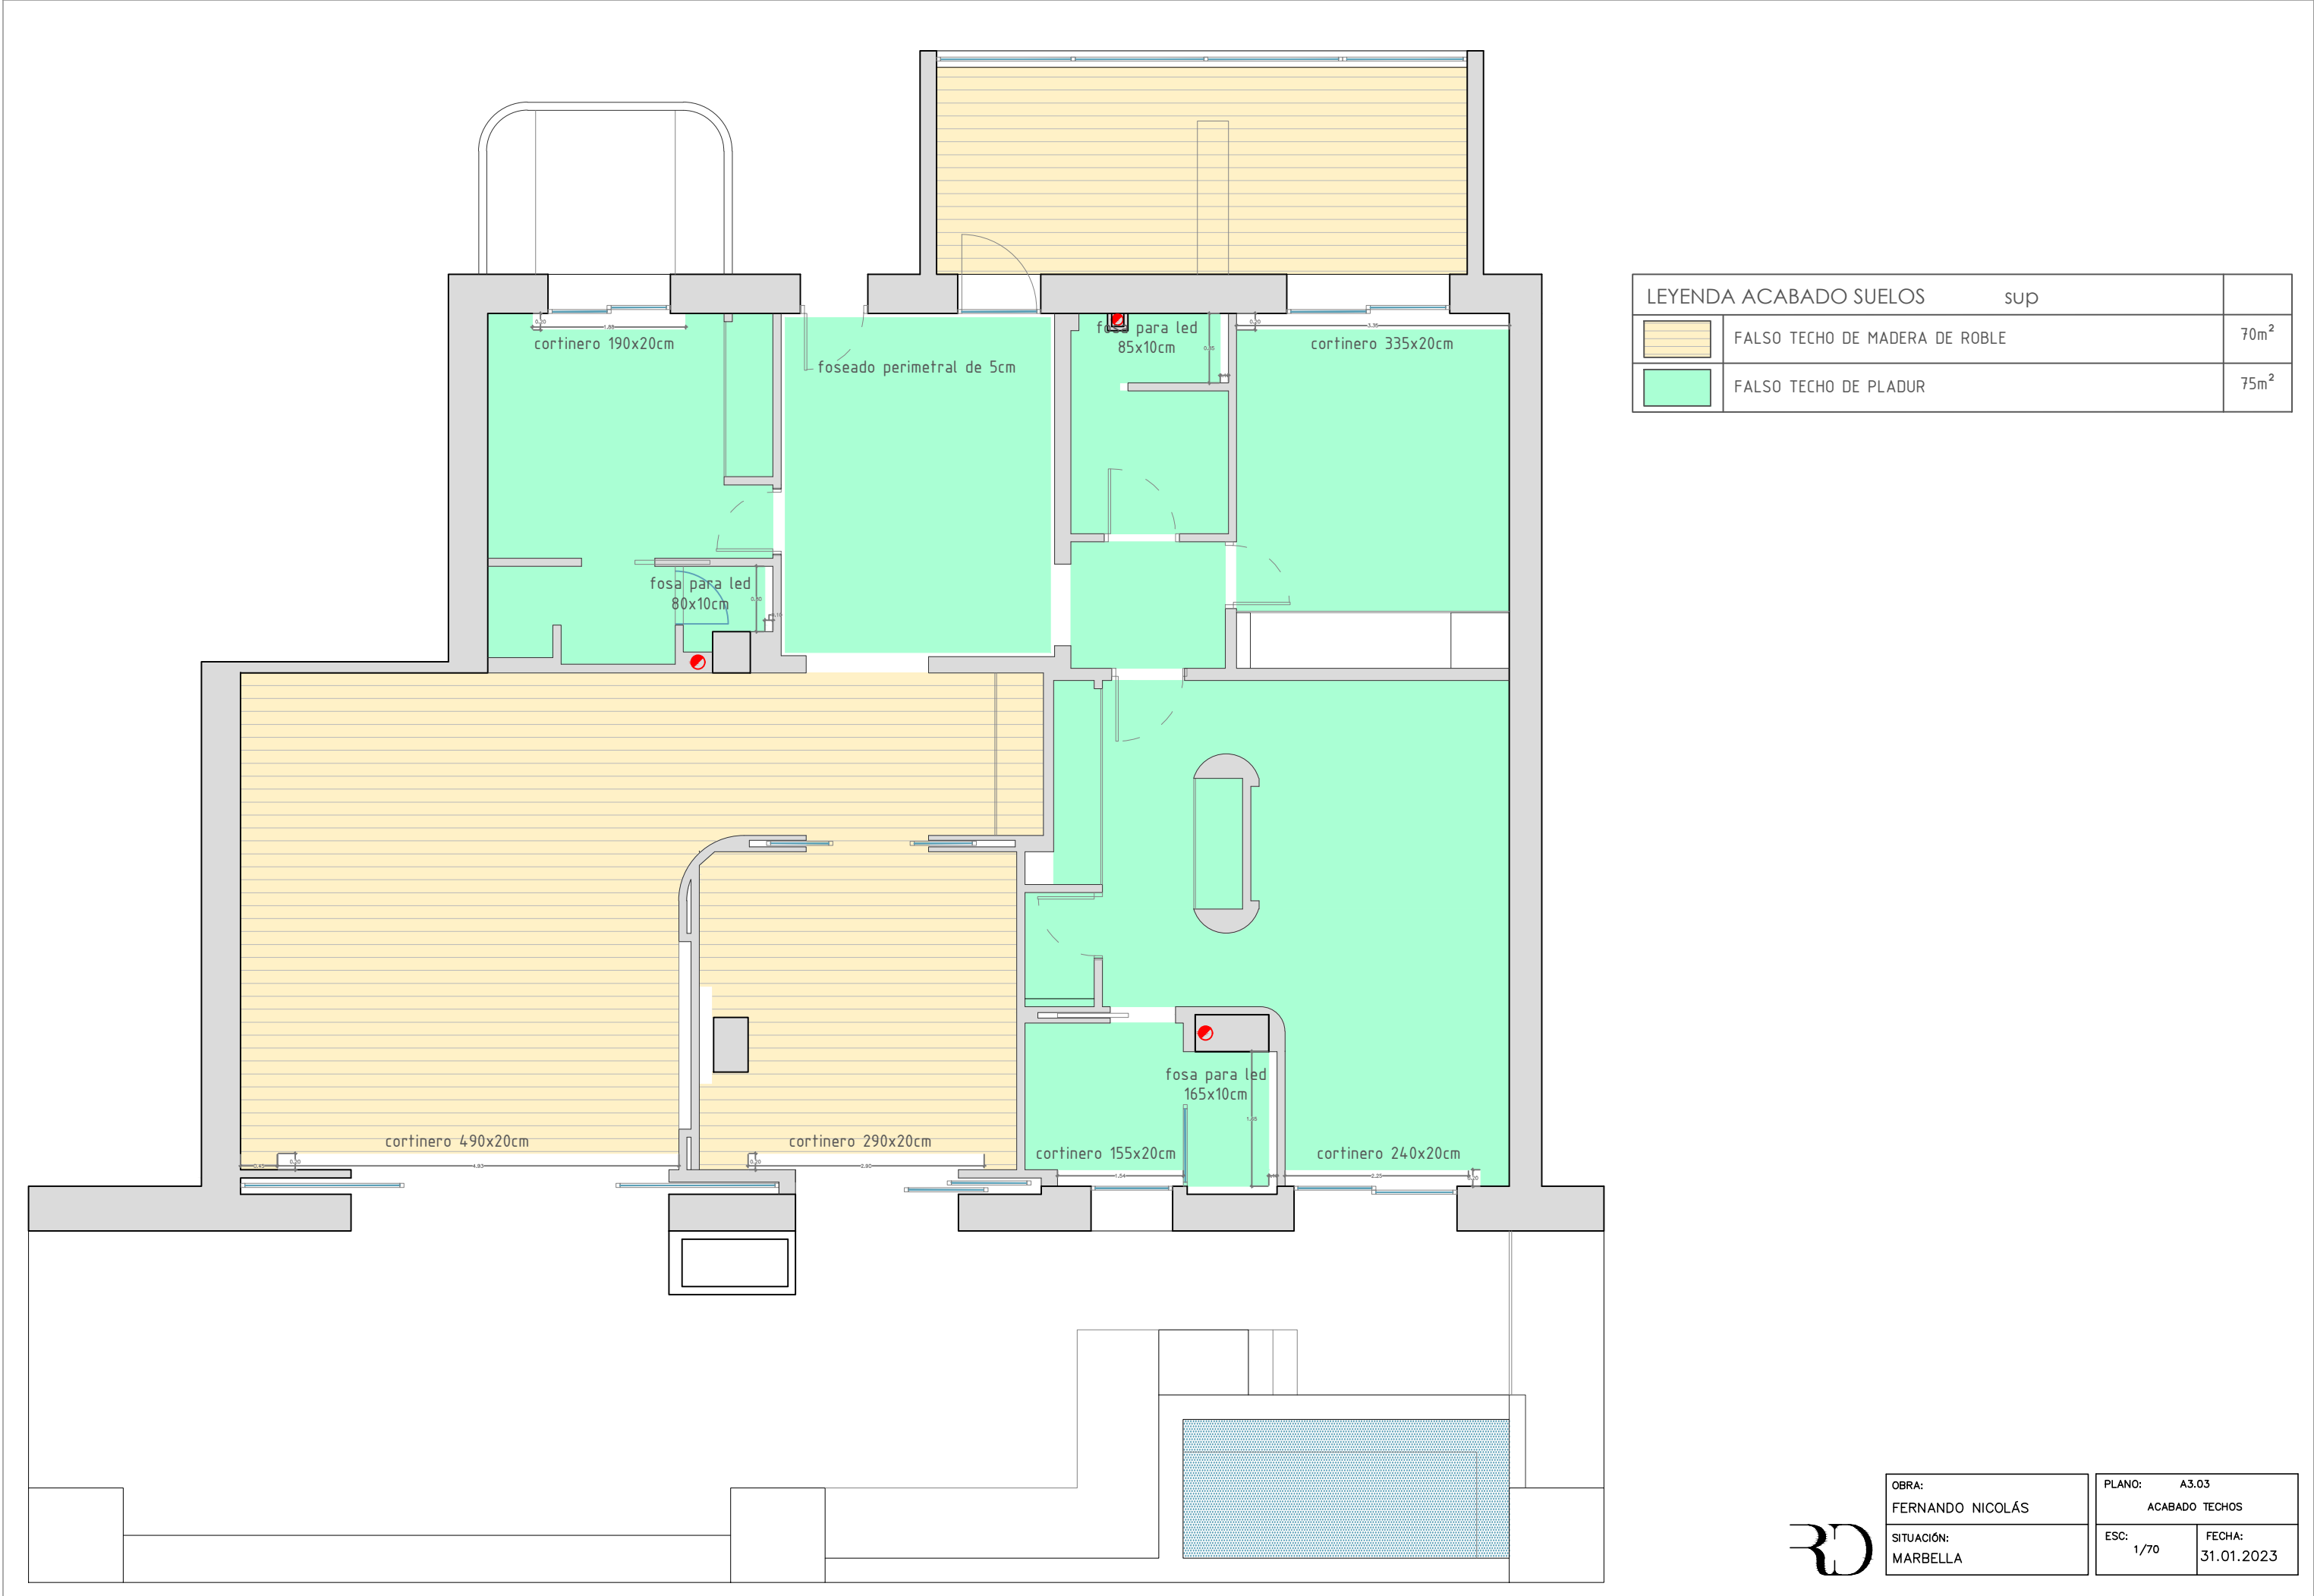


| LEYENDA ACABADO SUELOS                                                              |                                | sup              |
|-------------------------------------------------------------------------------------|--------------------------------|------------------|
|  | FALSO TECHO DE MADERA DE ROBLE | 70m <sup>2</sup> |
|  | FALSO TECHO DE PLADUR          | 75m <sup>2</sup> |



|                           |                |                   |
|---------------------------|----------------|-------------------|
| OBRA:<br>FERNANDO NICOLÁS | PLANO: A3.03   |                   |
|                           | ACABADO TECHOS |                   |
| SITUACIÓN:<br>MARBELLA    | ESC: 1/70      | FECHA: 31.01.2023 |
|                           |                |                   |

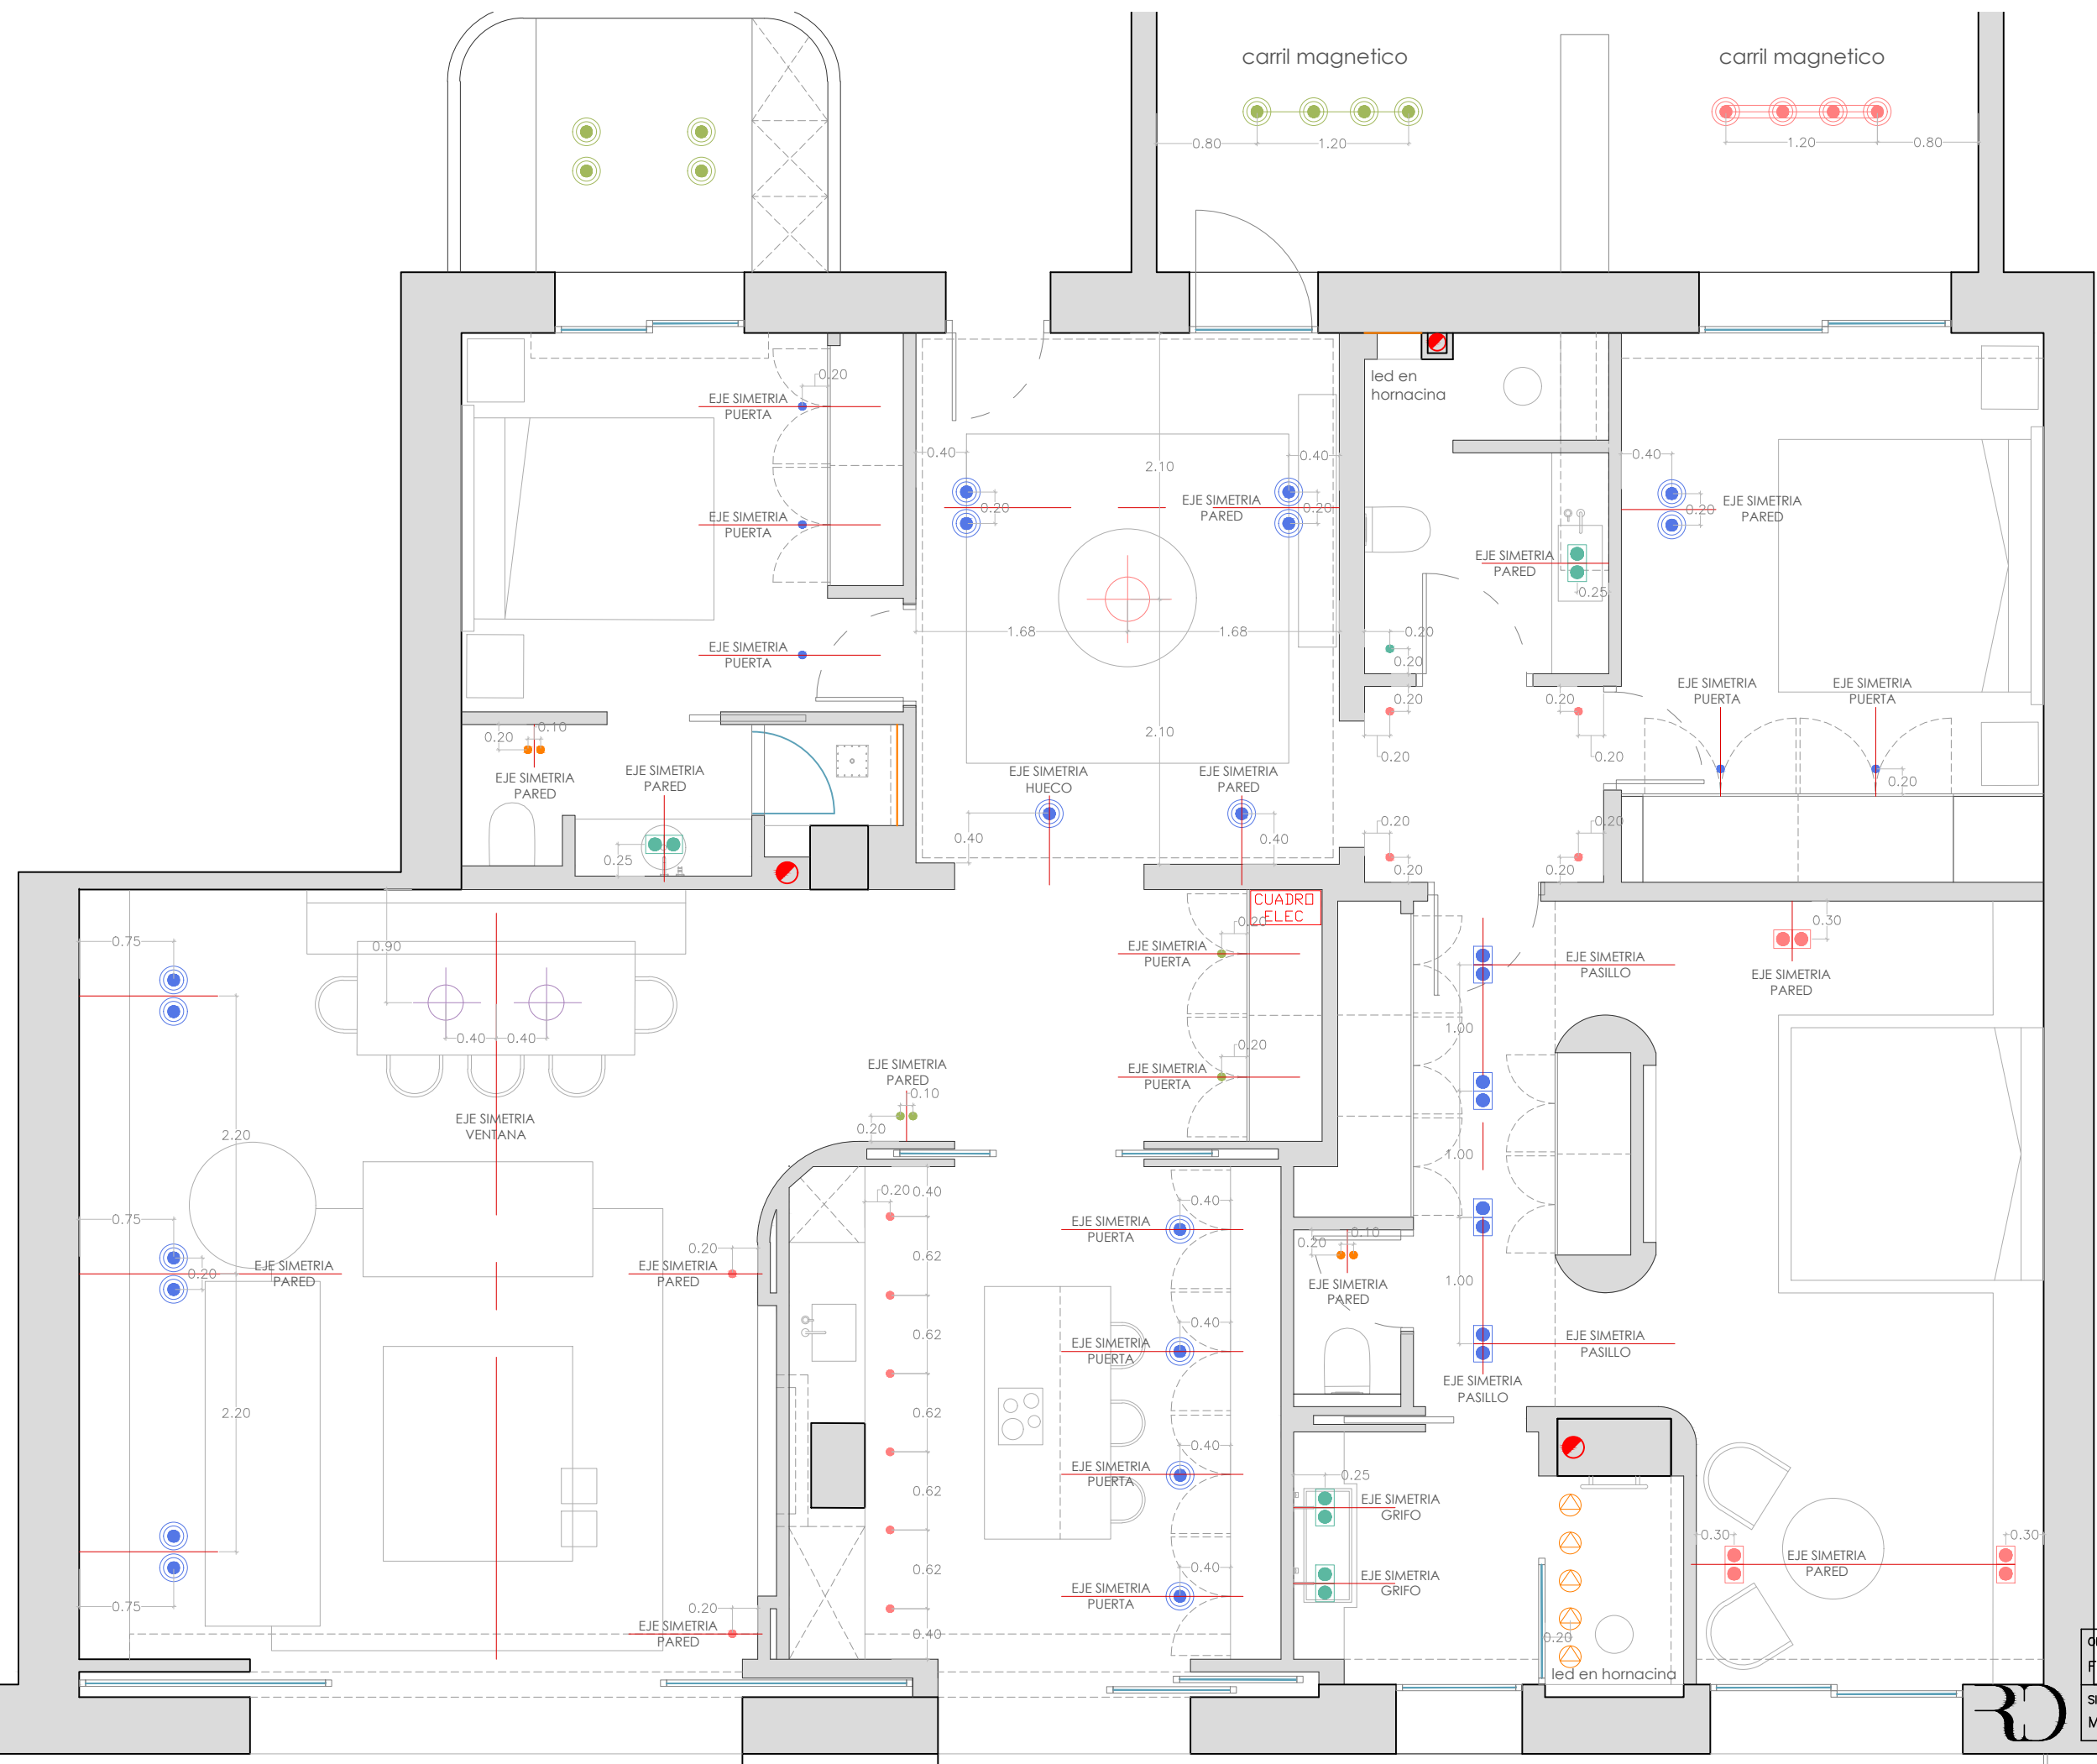


|                  |  |                   |            |
|------------------|--|-------------------|------------|
| OBRA:            |  | PLANO:            |            |
| FERNANDO NICOLÁS |  | A4.01             |            |
| SITUACIÓN:       |  | ILUMINACION COTAS |            |
| MARBELLA         |  | ESC:              | FECHA:     |
|                  |  | 1/50              | 31.01.2023 |

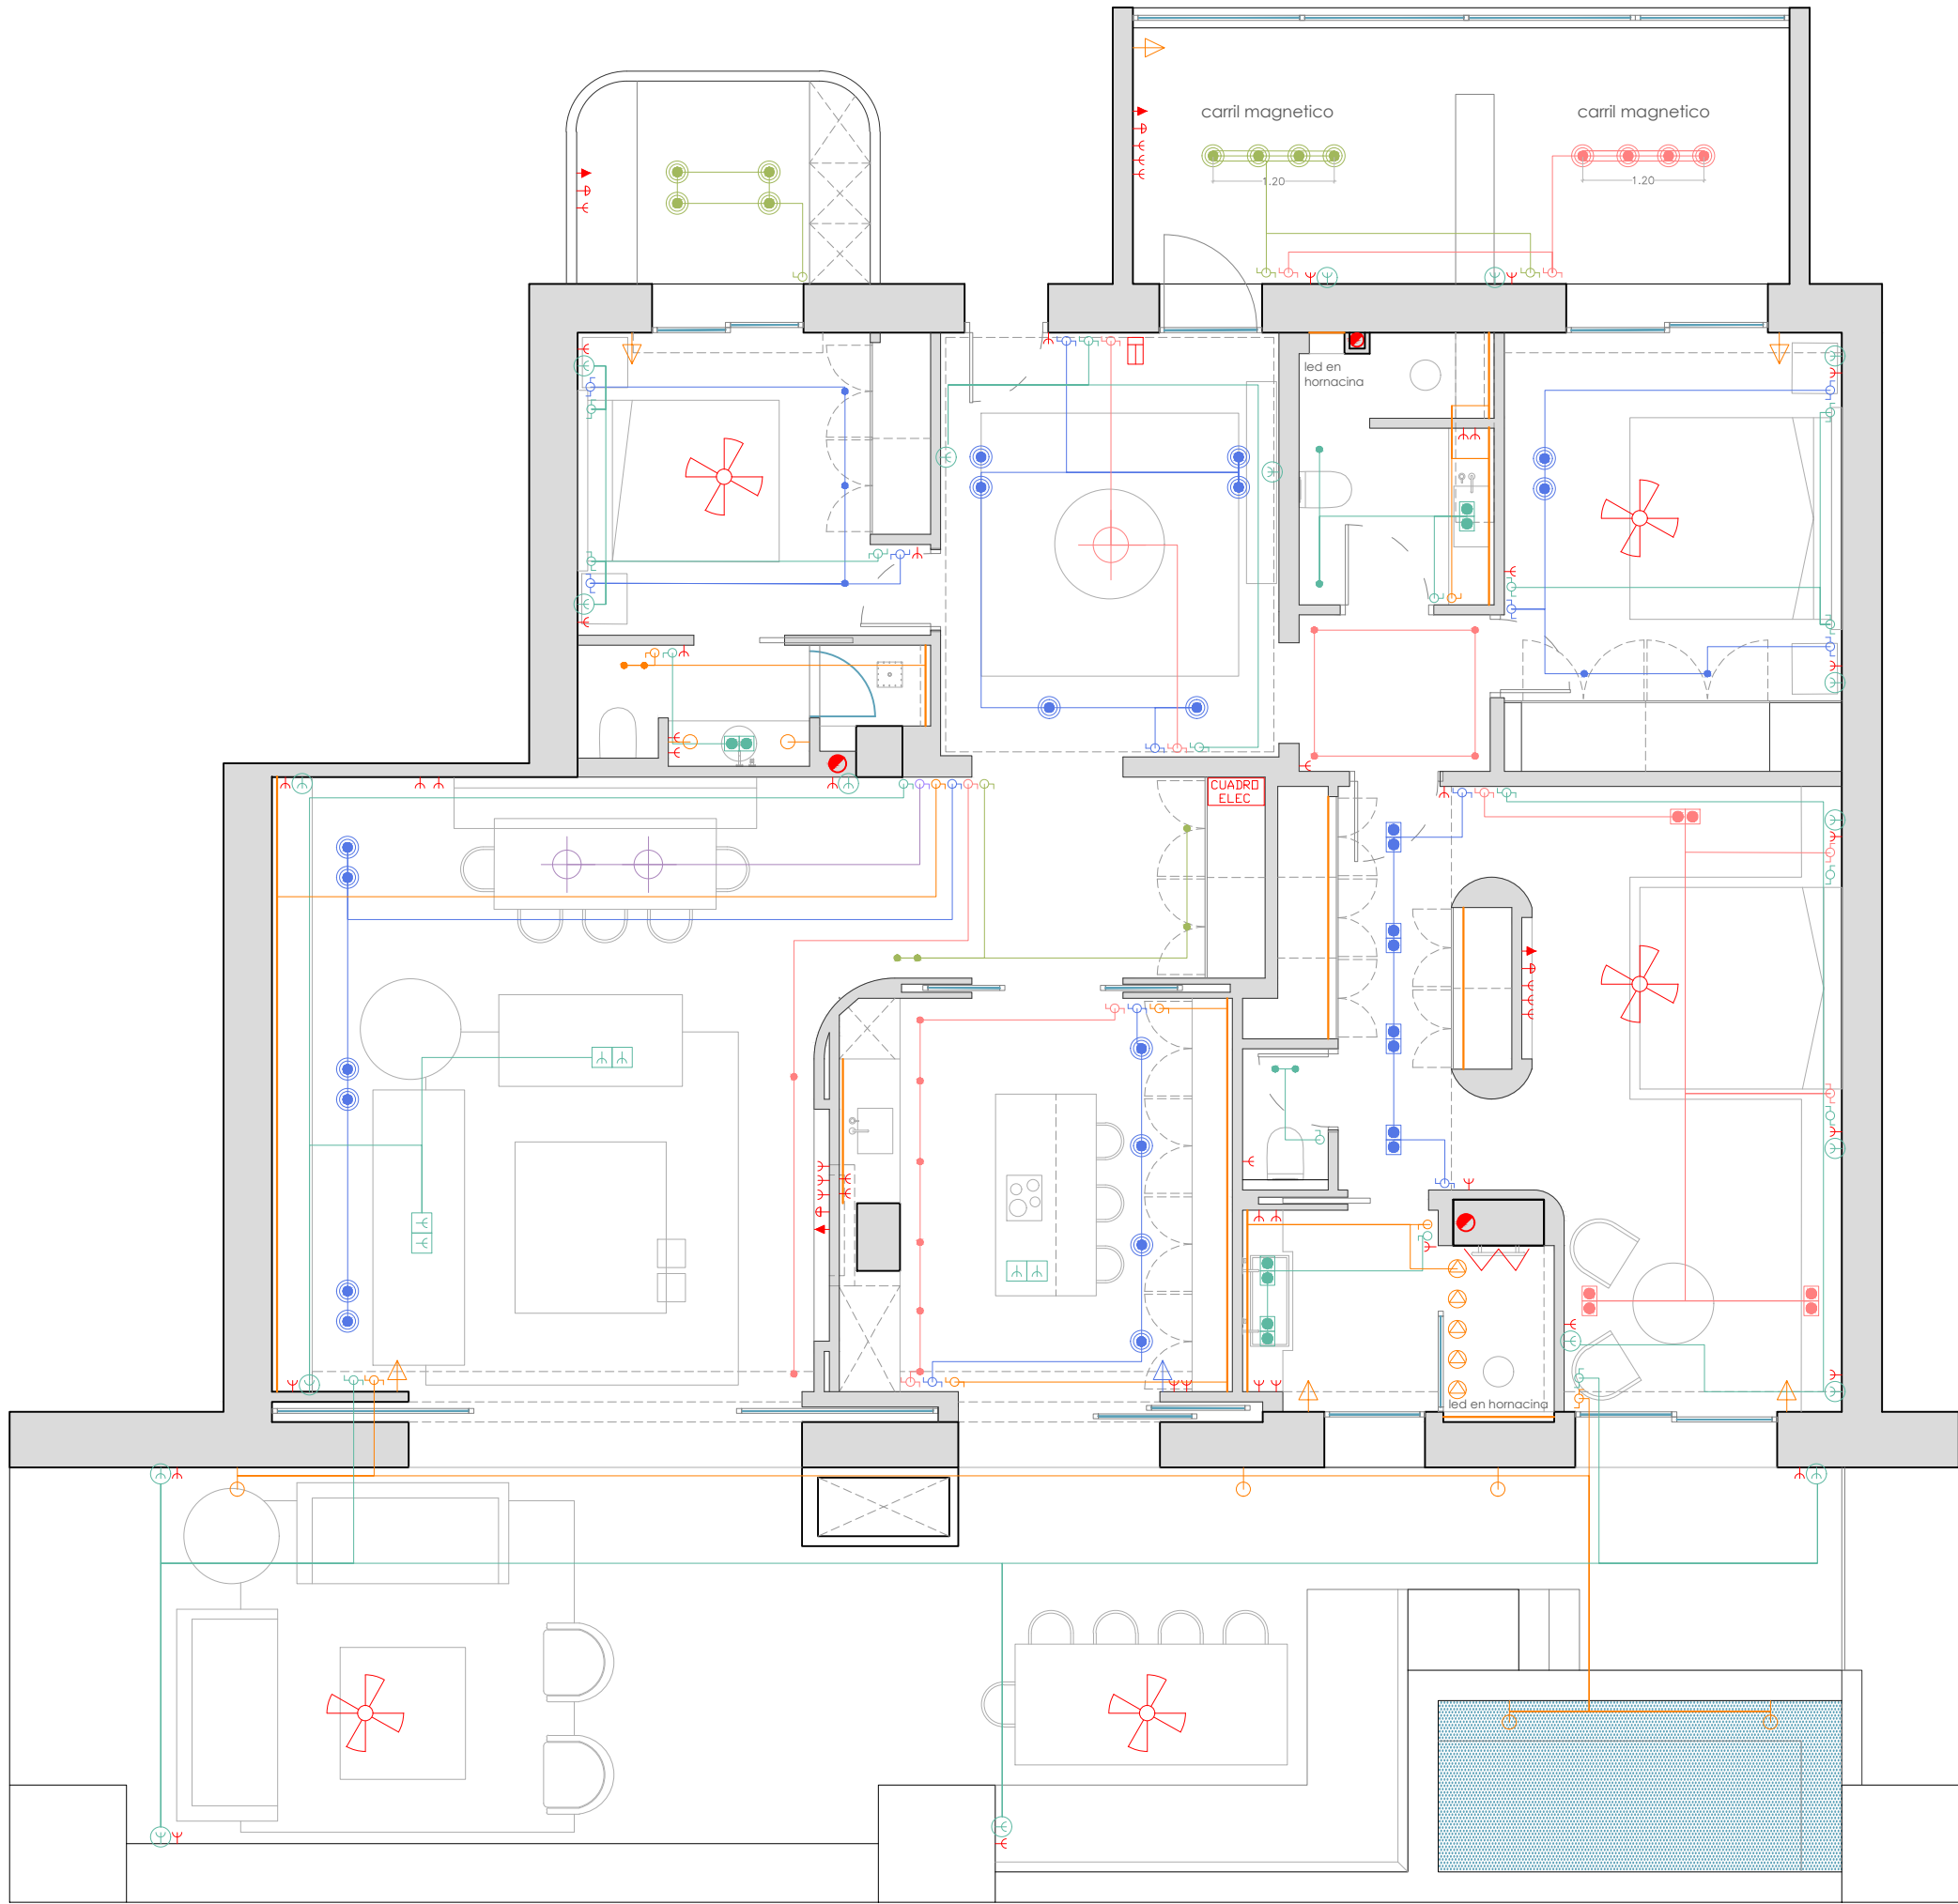





| LEYENDA ILUMINACION VALORACION CON DOMOTICA |                                               |      |
|---------------------------------------------|-----------------------------------------------|------|
|                                             | TIRA LED 9,6 w CON PERFIL EMPOTRADO           | 40ml |
|                                             | FOCO DIP-S BLANCO 2700°K. (9w)                | 27   |
|                                             | FOCO SUPERFICIE STRAIGHT MICRO BLANCO 2700°K. | 30   |
|                                             | SLIM 111 DOUBLE. BLANCO 2700°K. (2x9w)        | 11   |
|                                             | VAND. HALÓGENO ESTANCO. BLANCO 2700°K         | 5    |
|                                             | LAMPARA DE TECHO                              | 2    |
|                                             | APLIQUE DE PARED MODELO SIN DEFINIR           | 8    |
|                                             | ENCHUFE                                       | 47   |
|                                             | ENCHUFE CONMUTADO EN PARED                    | 19   |
|                                             | ENCHUFE CONMUTADO EN SUELO                    | 6    |
|                                             | TELEVISION                                    | 4    |
|                                             | DATOS                                         | 4    |
|                                             | INTERRUPTOR SENCILLO                          | 14   |
|                                             | INTERRUPTOR CONMUTADA                         | 38   |
|                                             | TELEFONILLO                                   | 1    |
|                                             | VENTILADOR                                    | 5    |
|                                             | PUNTO DE LUZ PARA SCREEM MOTORIZADO           | 6    |
|                                             | TOALLERO ELECTRICO                            | 1    |






|                           |              |                   |
|---------------------------|--------------|-------------------|
| OBRA:<br>FERNANDO NICOLÁS | PLANO: A4.01 |                   |
|                           | ILUMINACION  |                   |
| SITUACIÓN:<br>MARBELLA    | ESC: 1/70    | FECHA: 31.01.2023 |
|                           |              |                   |

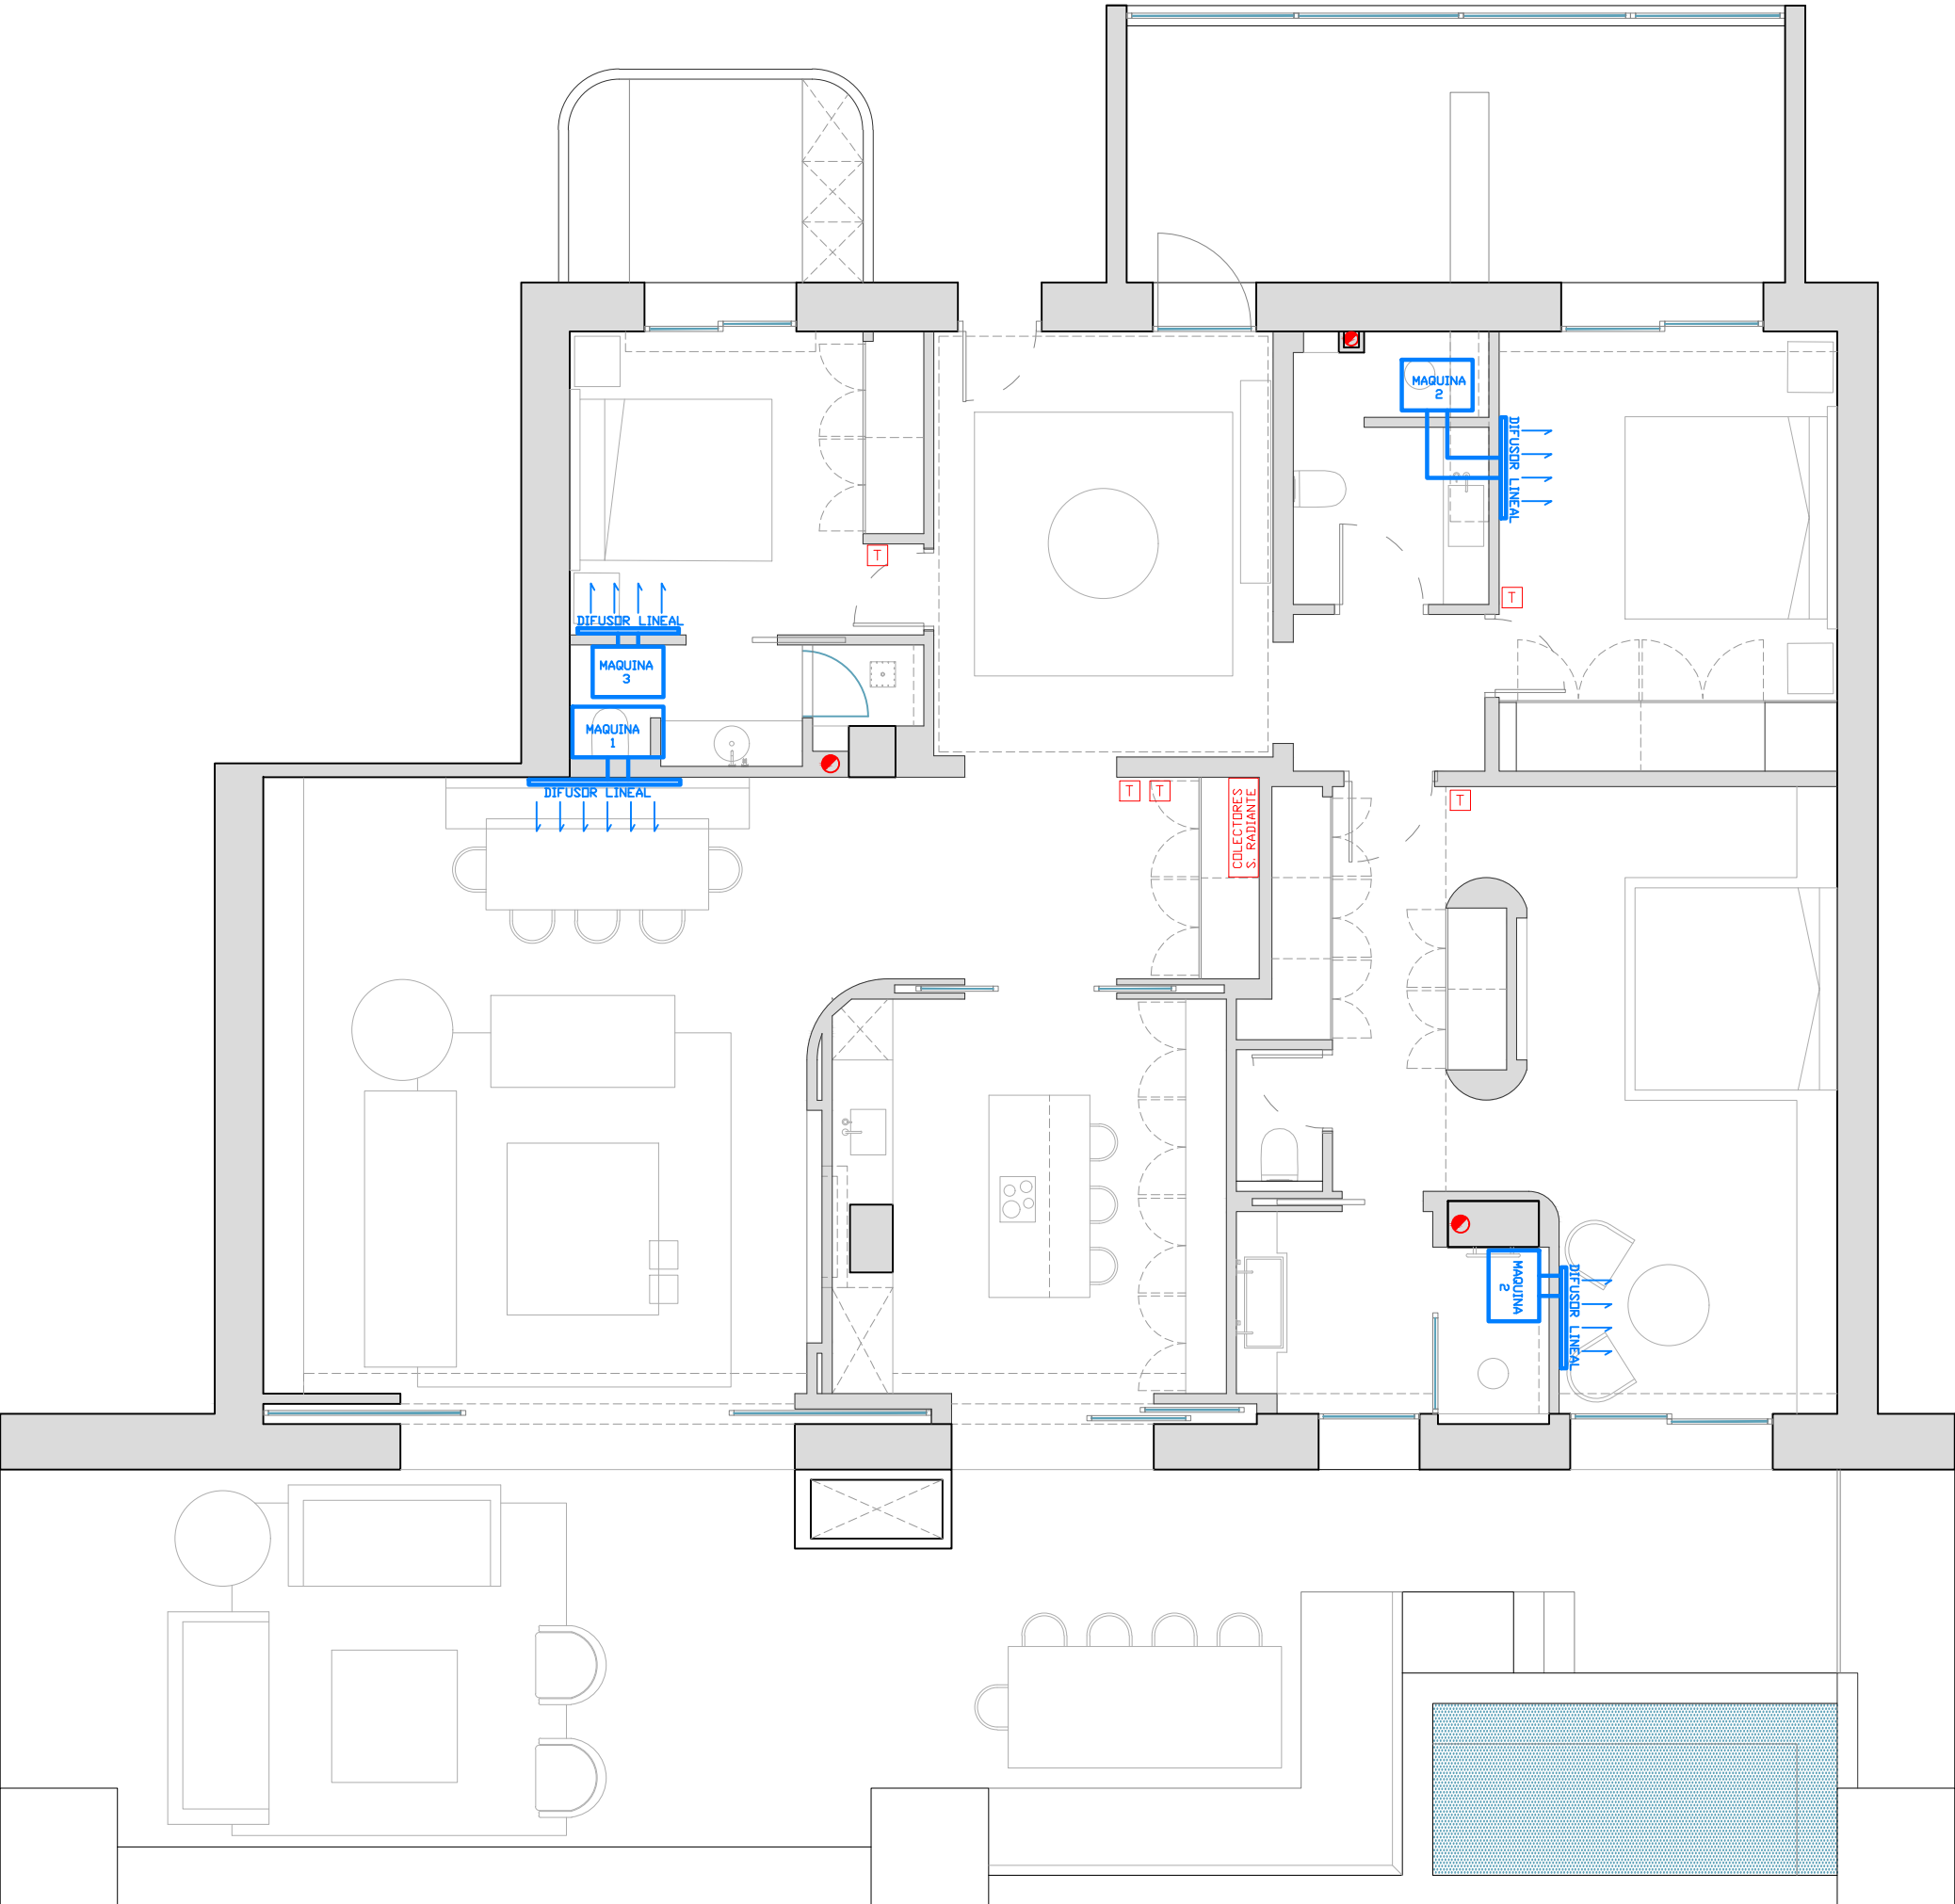







|                           |              |                   |
|---------------------------|--------------|-------------------|
| OBRA:<br>FERNANDO NICOLÁS | PLANO: A4.02 |                   |
|                           | CLIMA        |                   |
| SITUACIÓN:<br>MARBELLA    | ESC: 1/70    | FECHA: 31.01.2023 |
|                           |              |                   |

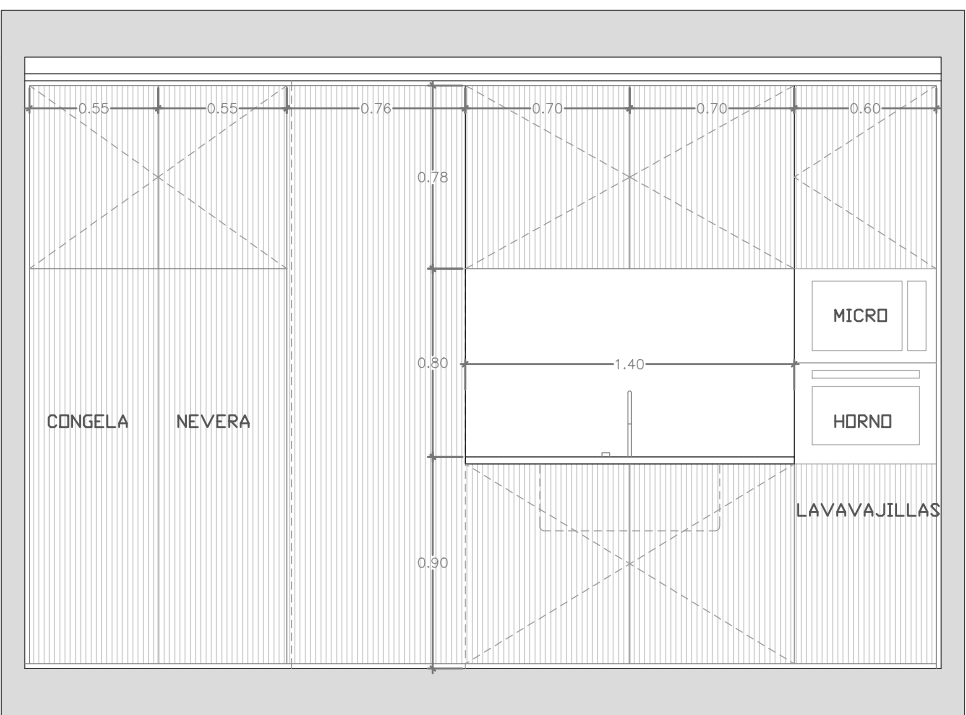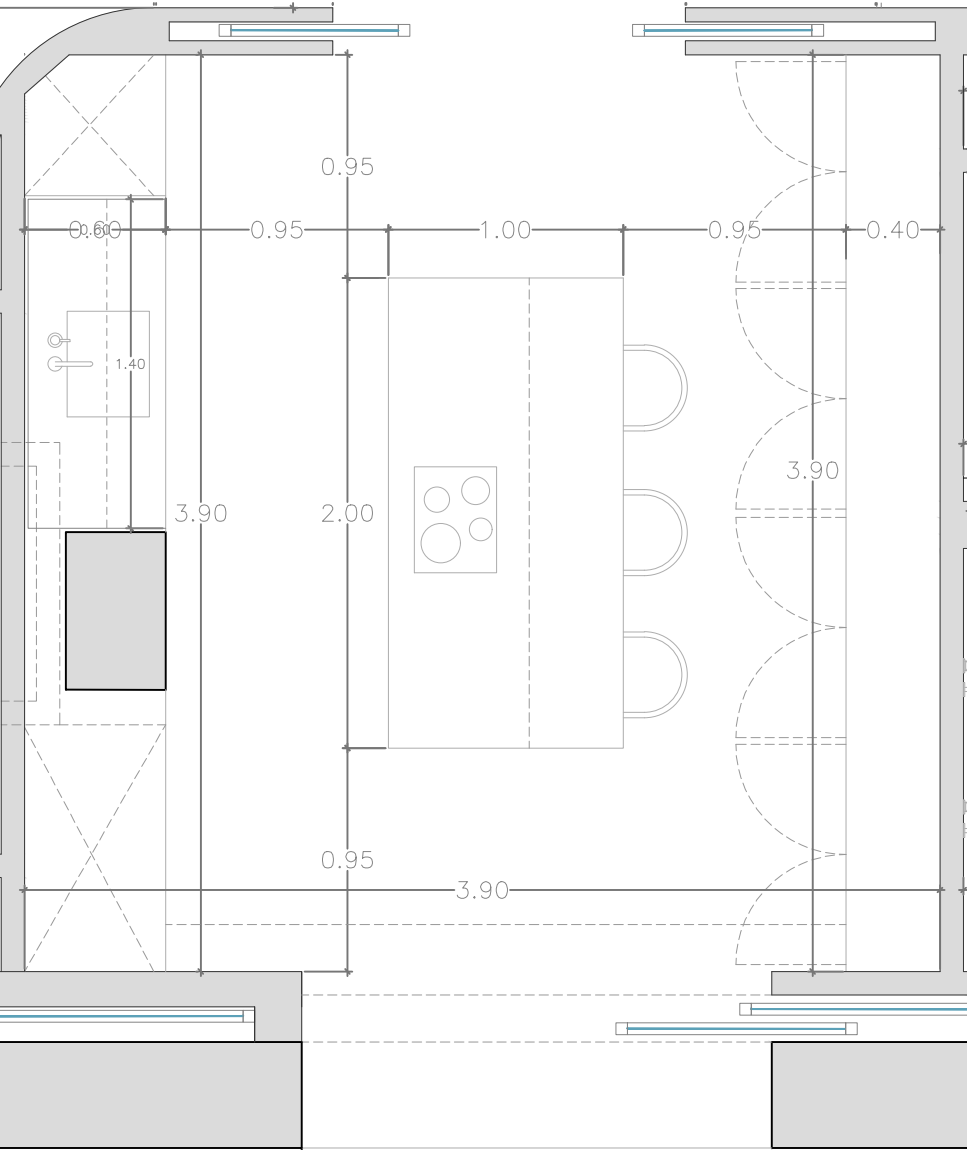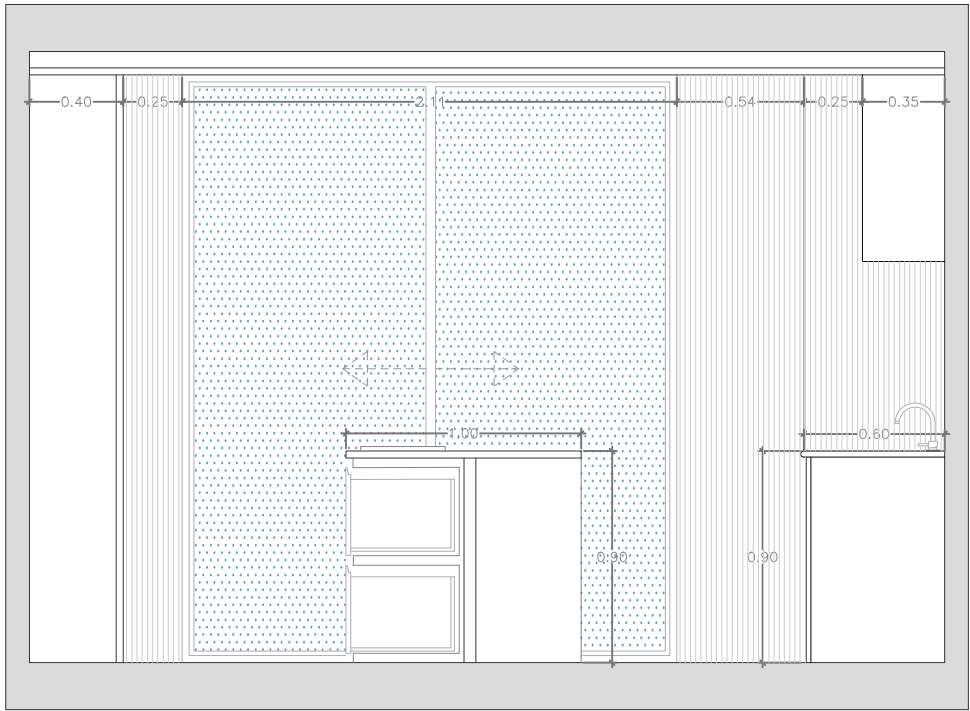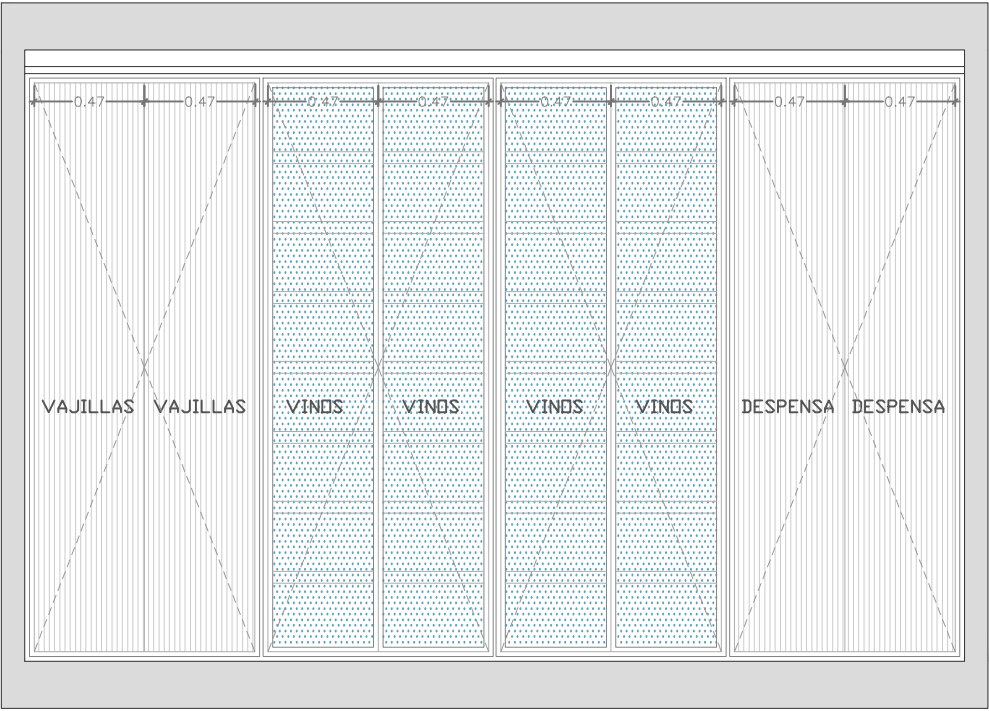






|            |                  |        |            |
|------------|------------------|--------|------------|
| OBRA:      | FERNANDO NICOLÁS | PLANO: | A5.00      |
|            |                  |        | COCINA     |
| SITUACIÓN: | MARBELLA         | ESC:   | 1/30       |
|            |                  | FECHA: | 31.01.2023 |

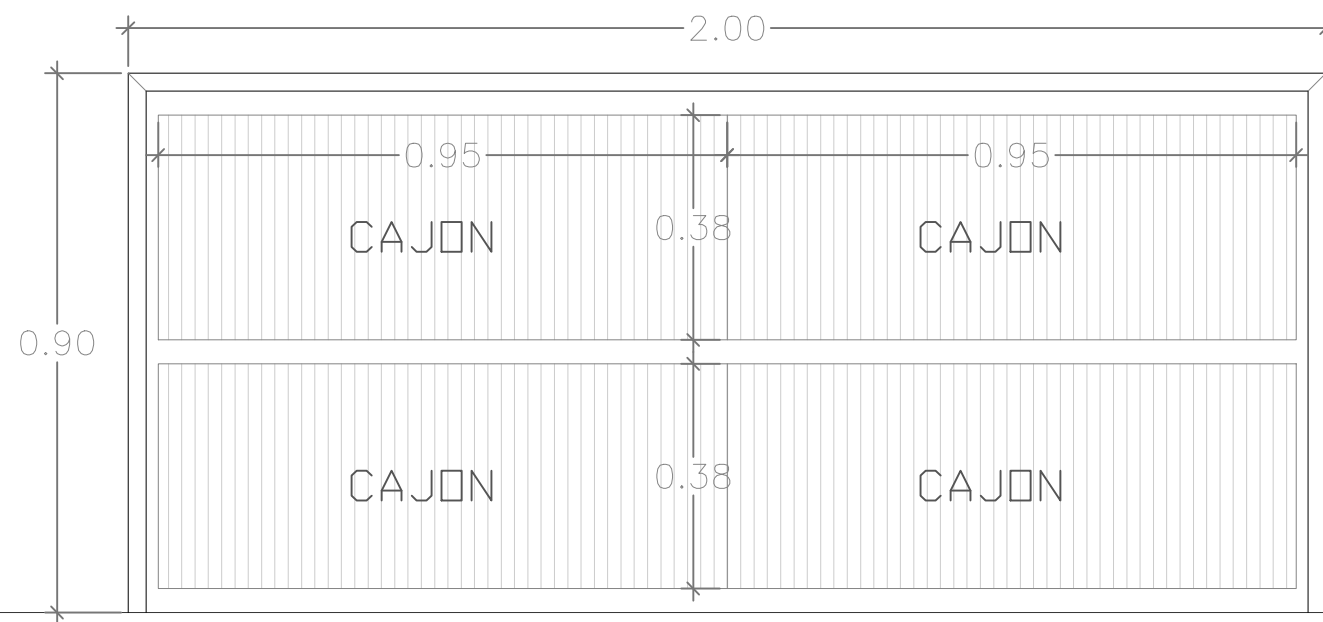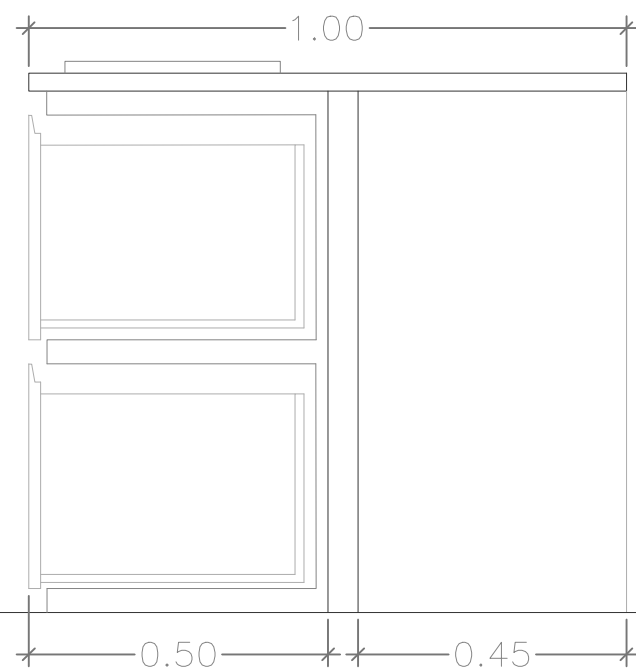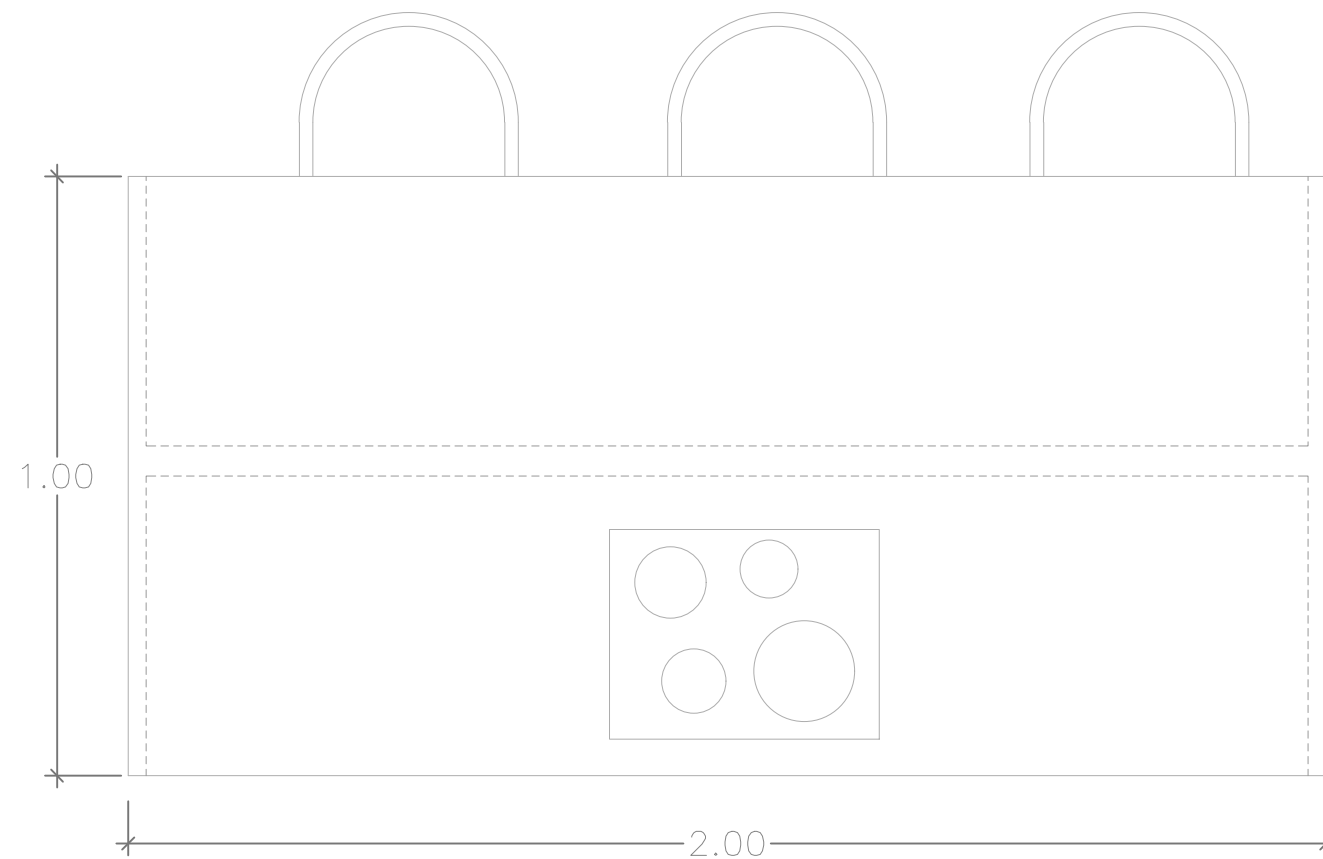





|            |                  |        |            |
|------------|------------------|--------|------------|
| OBRA:      | FERNANDO NICOLÁS | PLANO: | A5.00      |
| SITUACIÓN: | MARBELLA         | ESC:   | 1/30       |
|            |                  | FECHA: | 31.01.2023 |

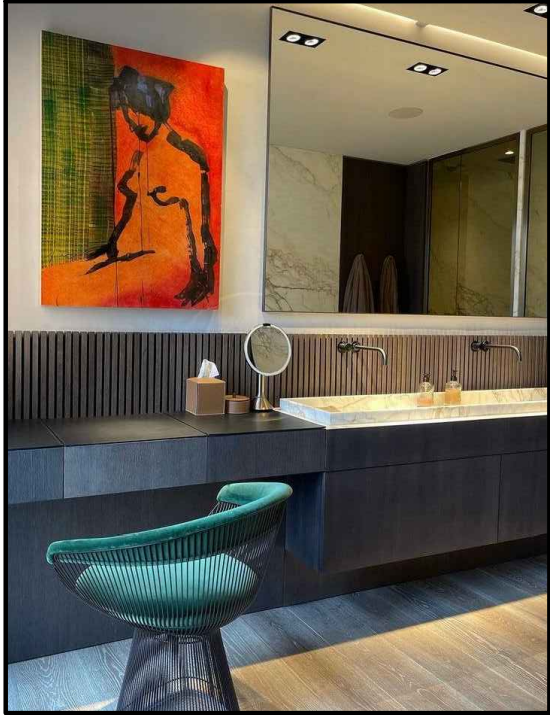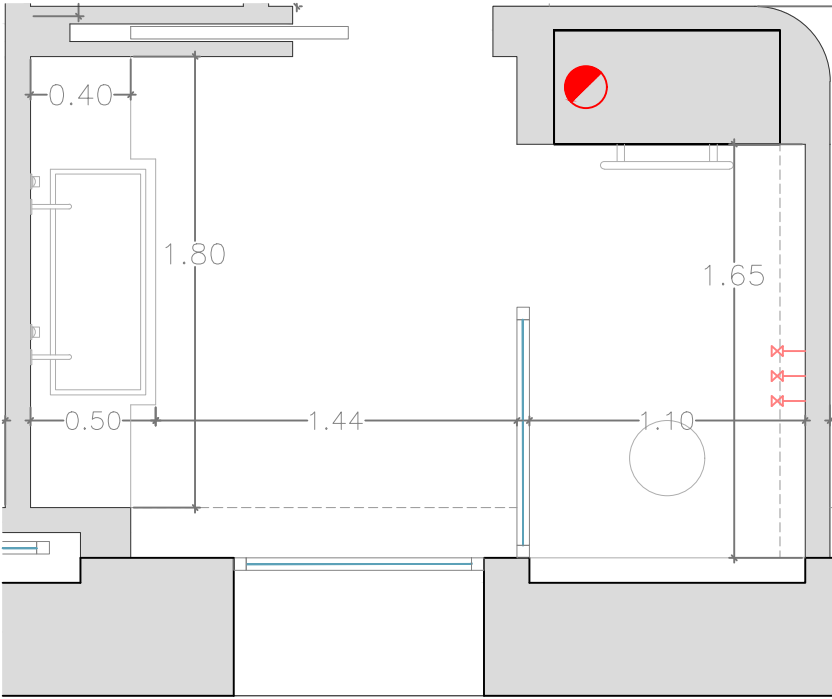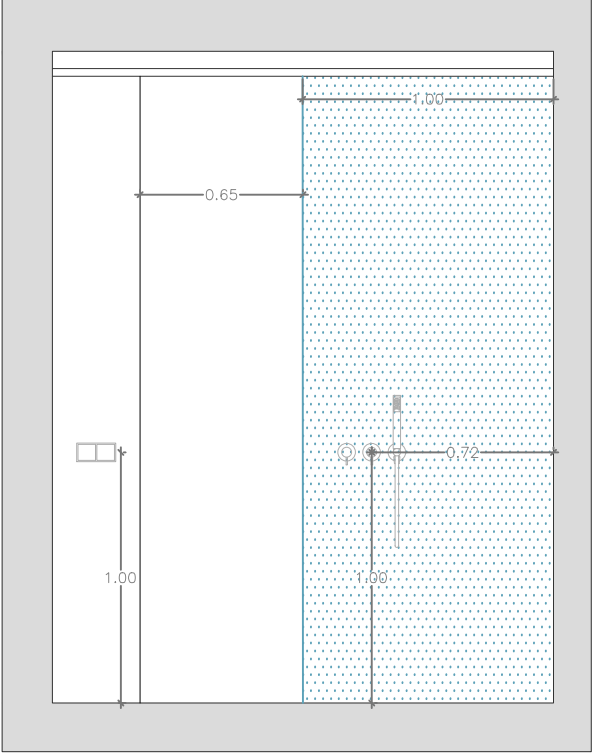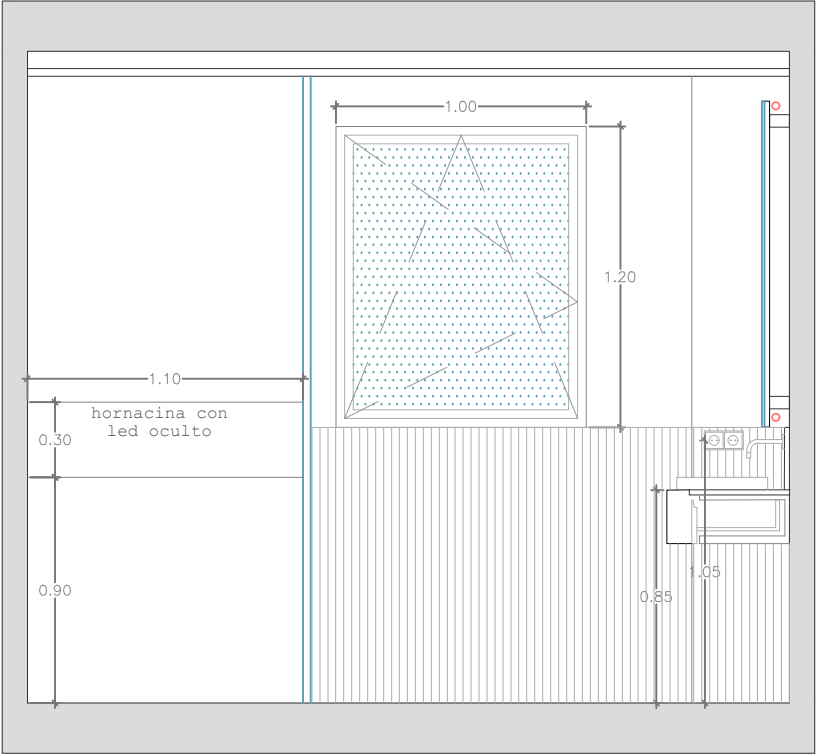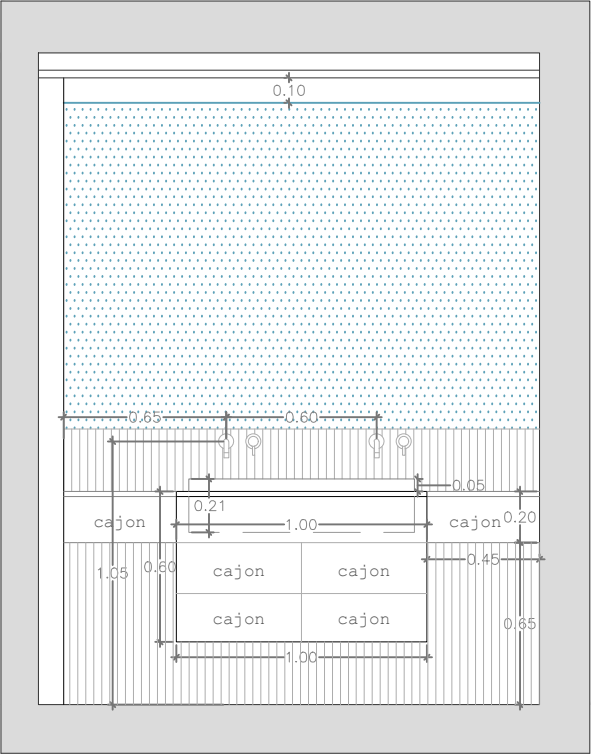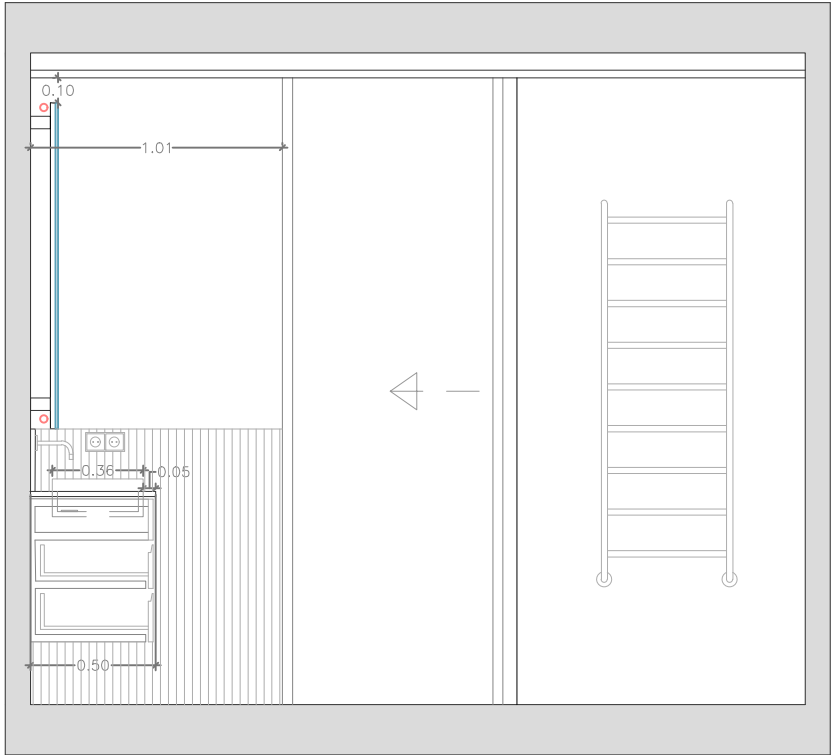



|                           |  |                              |                      |
|---------------------------|--|------------------------------|----------------------|
| OBRA:<br>FERNANDO NICOLÁS |  | PLANO:<br>A5.01<br>c. BAÑO 1 |                      |
| SITUACIÓN:<br>MARBELLA    |  | ESC:<br>1/30                 | FECHA:<br>31.01.2023 |

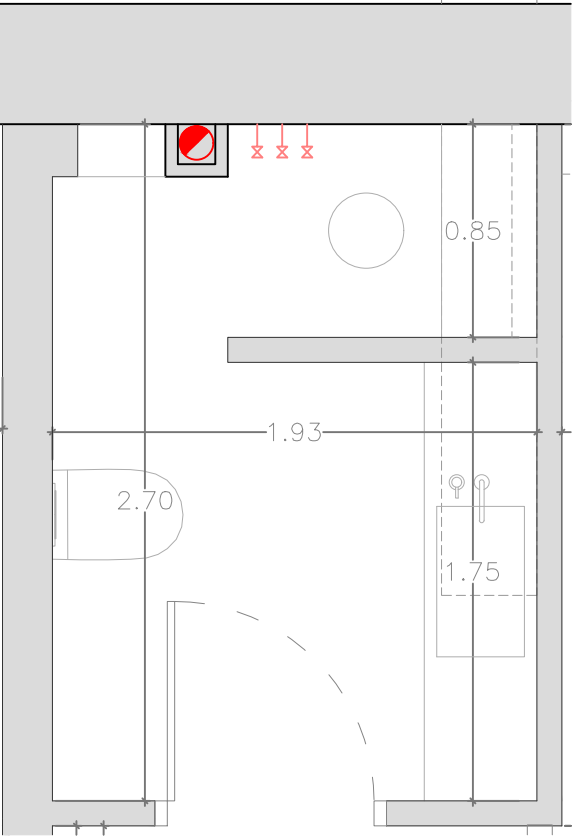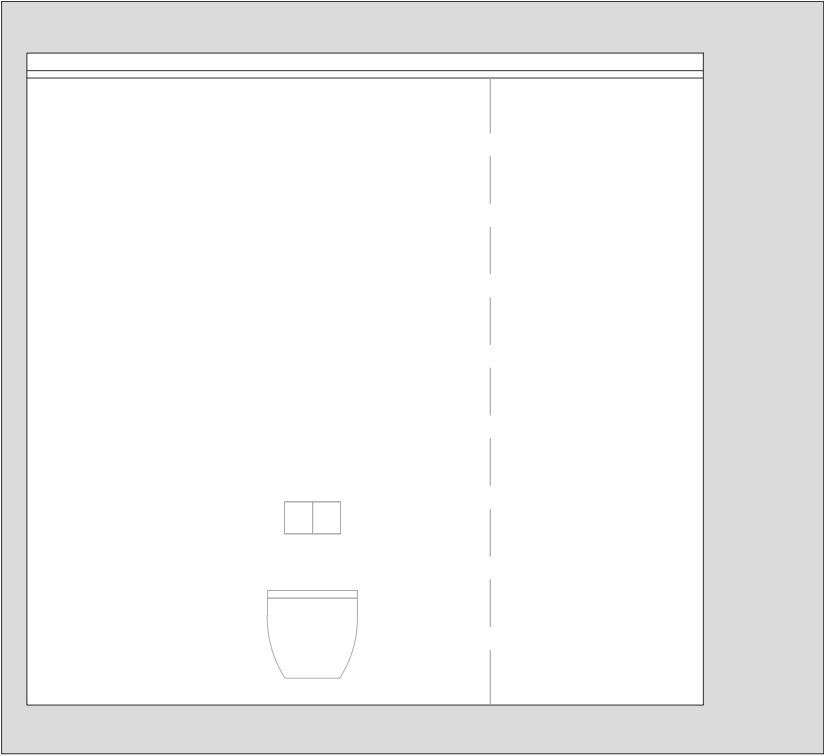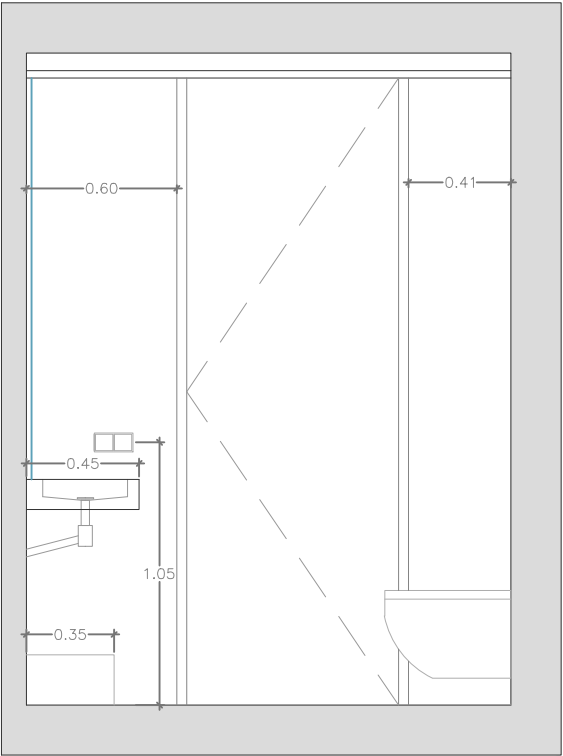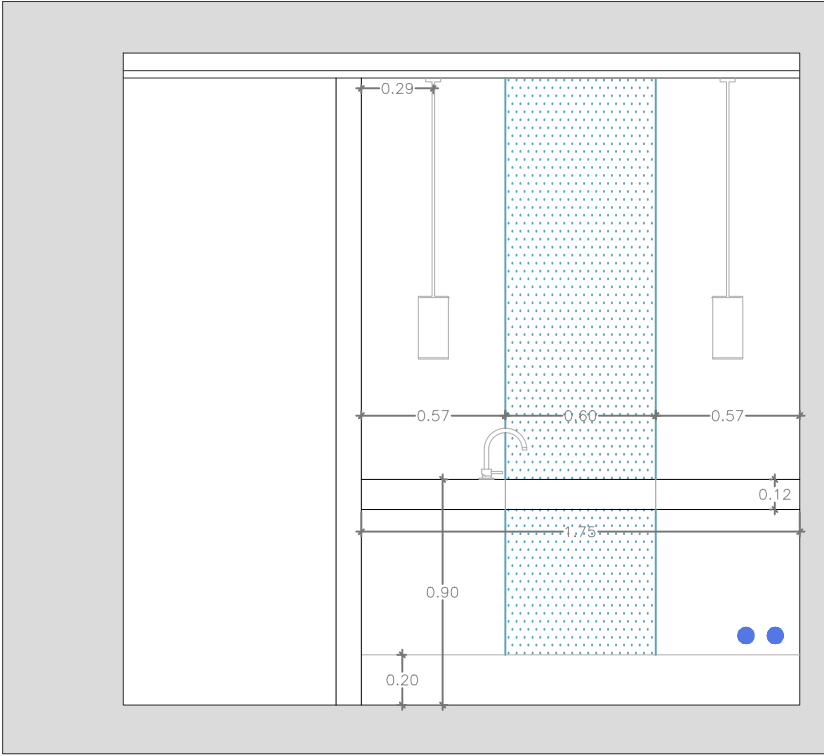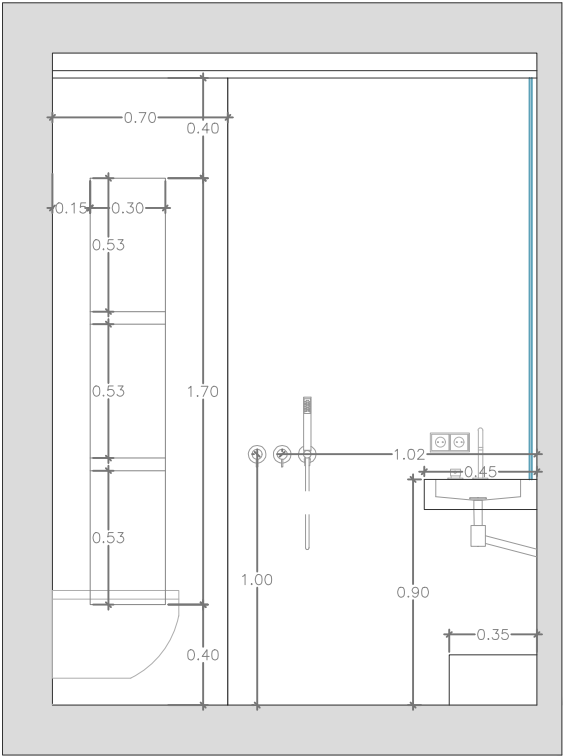






|            |                  |        |            |
|------------|------------------|--------|------------|
| OBRA:      | FERNANDO NICOLÁS | PLANO: | A5.02      |
| SITUACIÓN: | MARBELLA         | ESC:   | 1/30       |
|            |                  | FECHA: | 31.01.2023 |

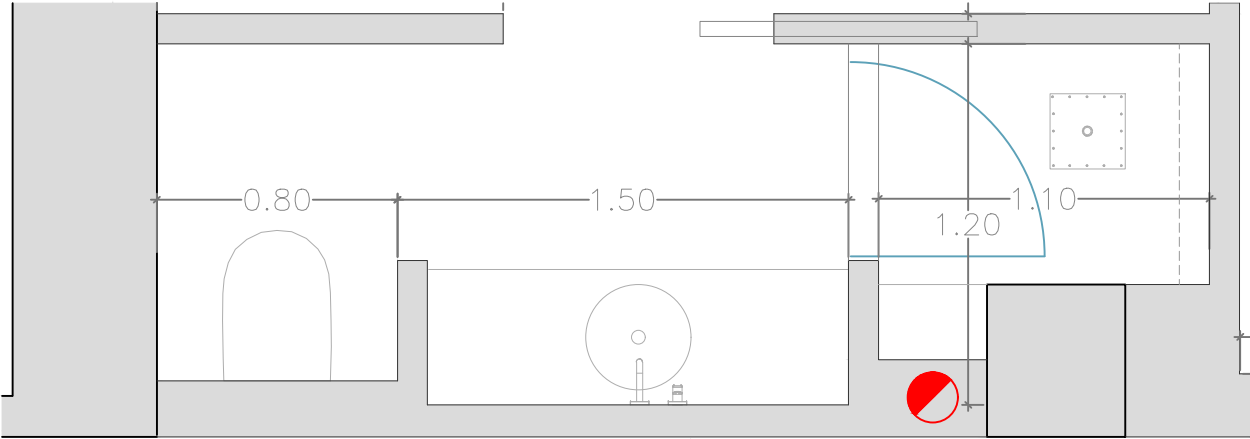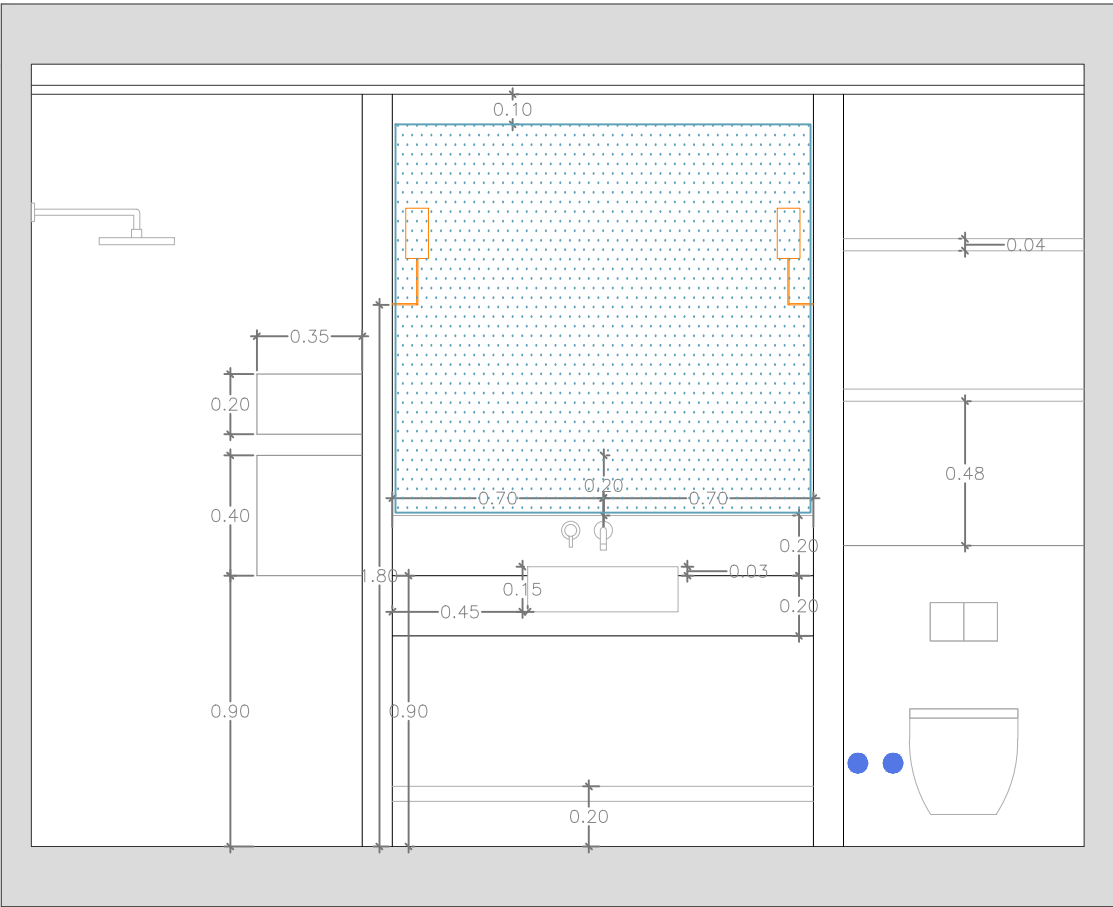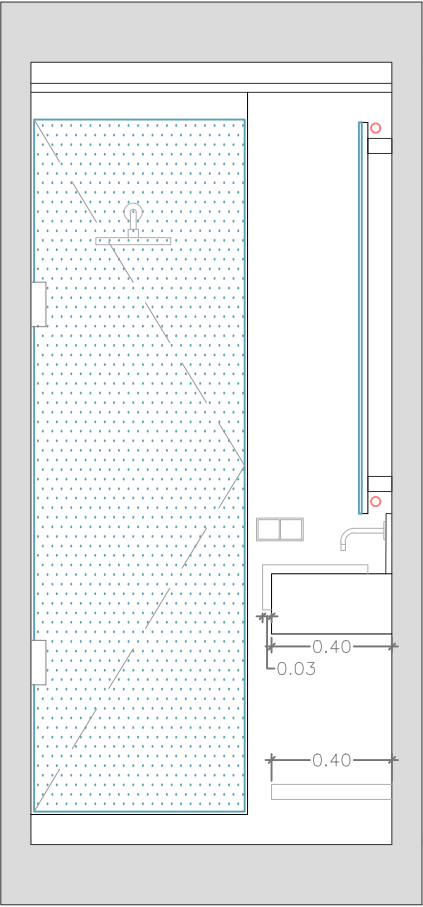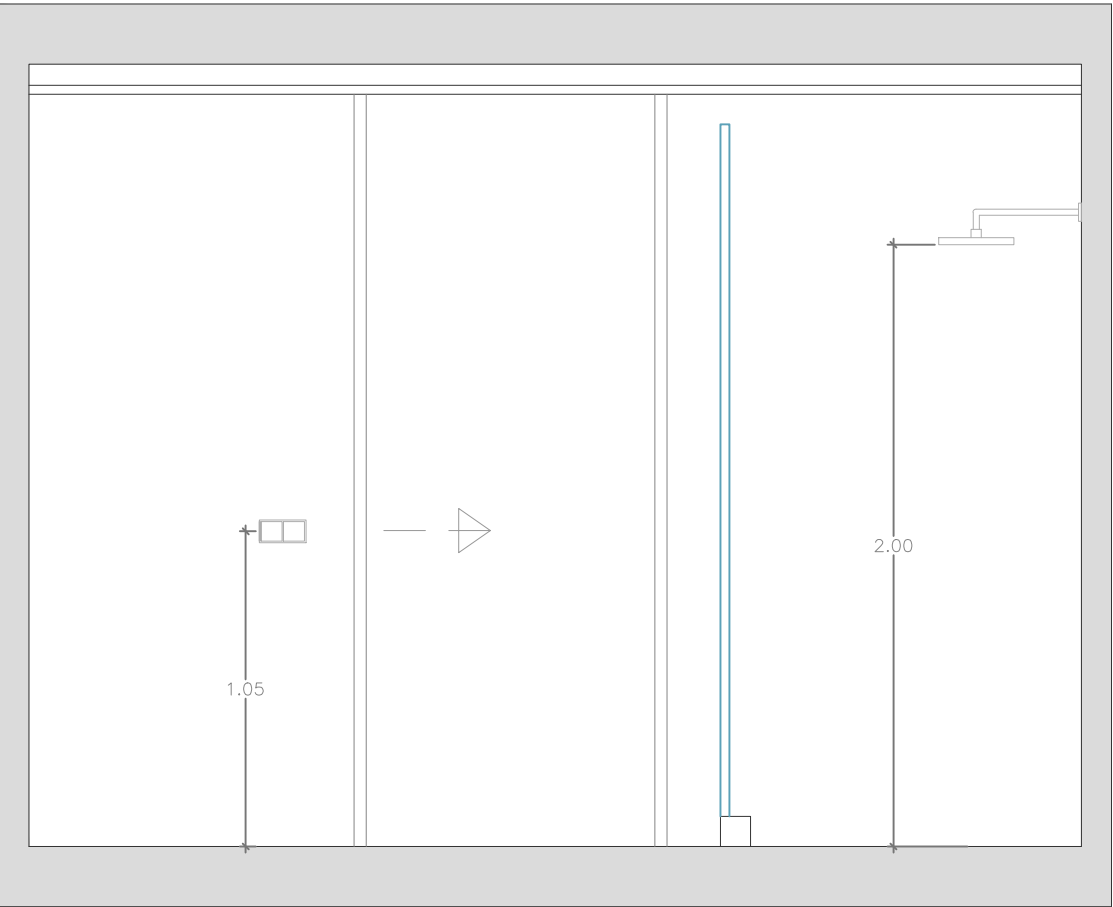





|            |                  |        |            |
|------------|------------------|--------|------------|
| OBRA:      | FERNANDO NICOLÁS | PLANO: | A5.03      |
| SITUACIÓN: | MARBELLA         | ESC:   | 1/25       |
|            |                  | FECHA: | 31.01.2023 |

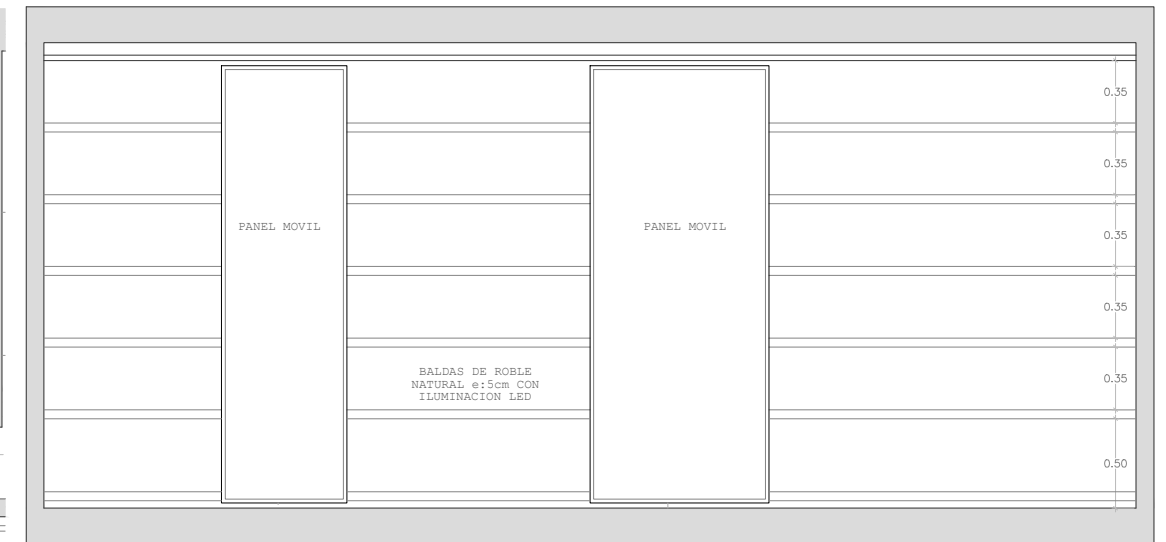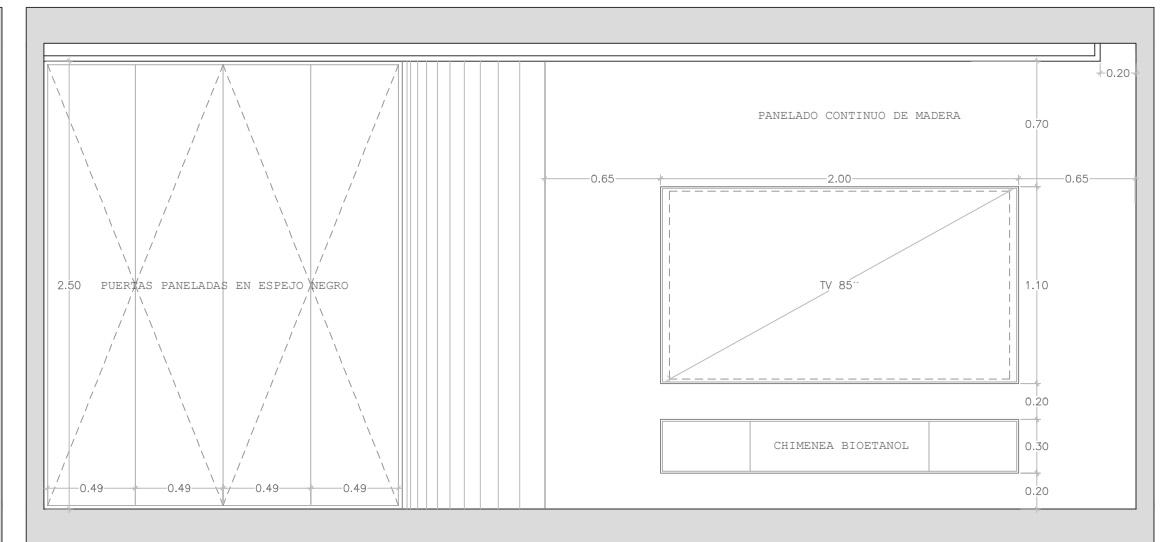






|                           |                               |                      |
|---------------------------|-------------------------------|----------------------|
| OBRA:<br>FERNANDO NICOLÁS | PLANO: A6.01<br>ALZADOS SALON |                      |
| SITUACIÓN:<br>MARBELLA    | ESC:<br>1/40                  | FECHA:<br>31.01.2023 |

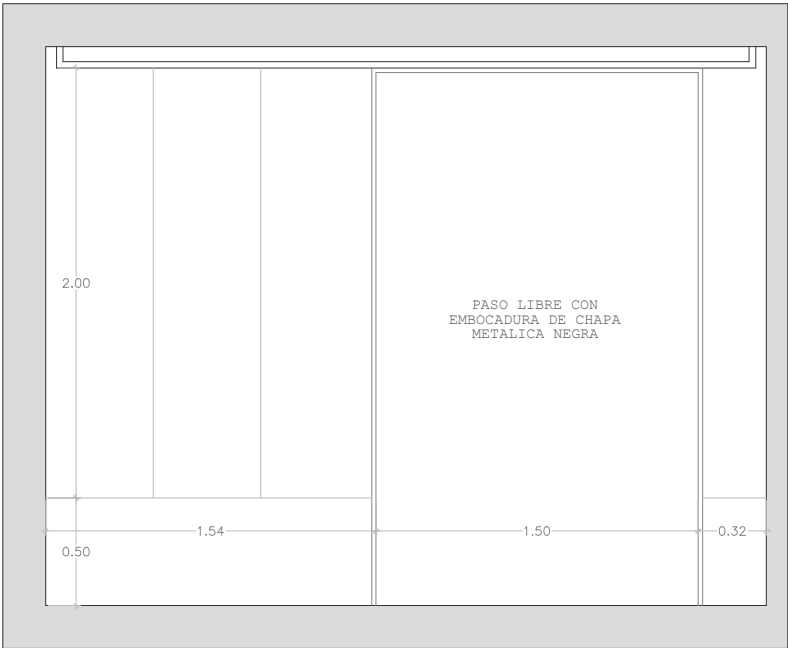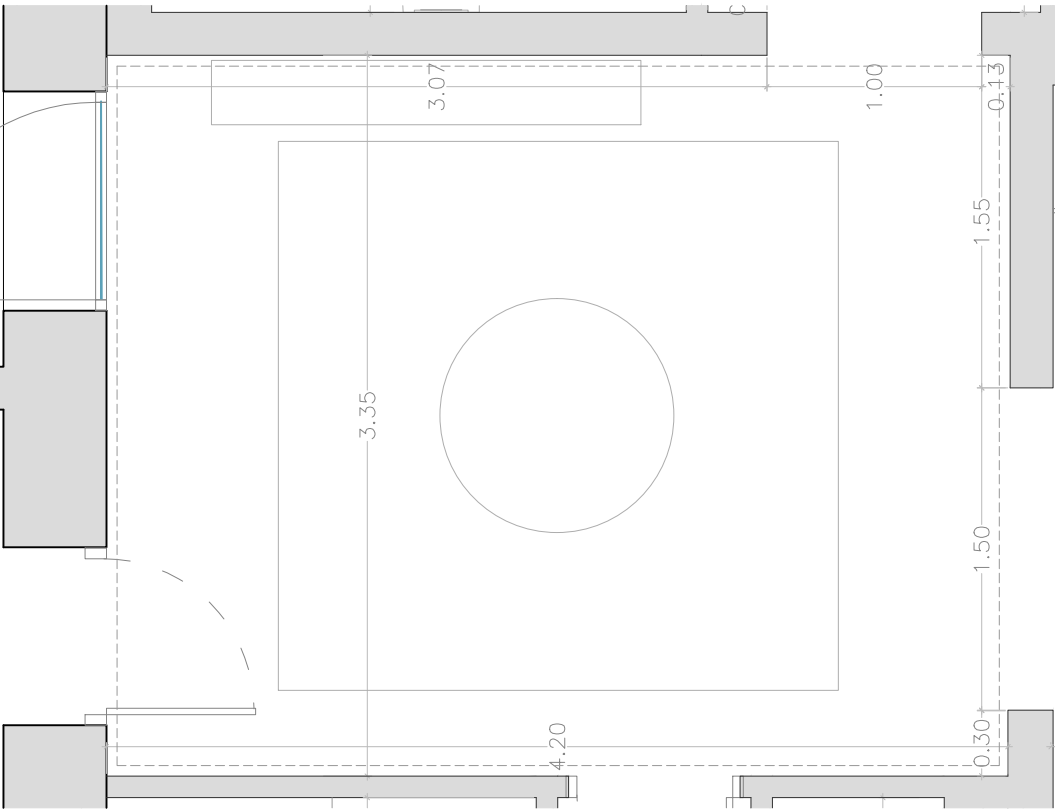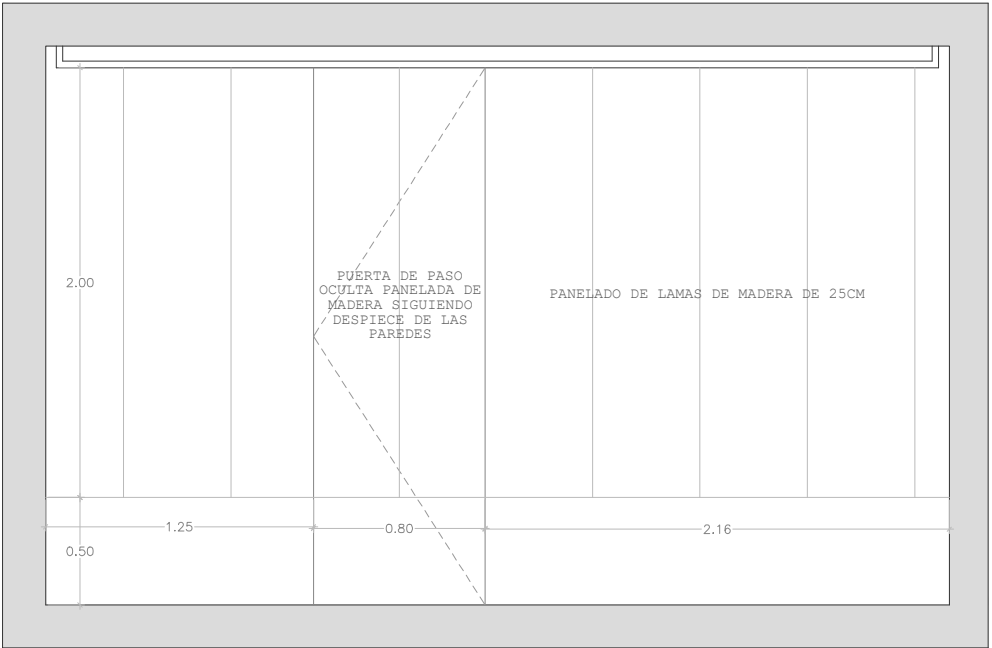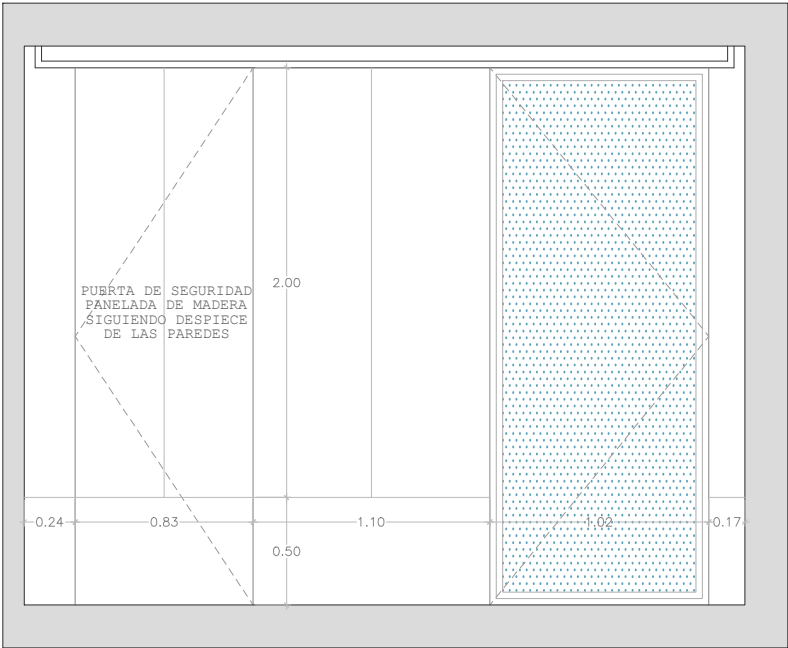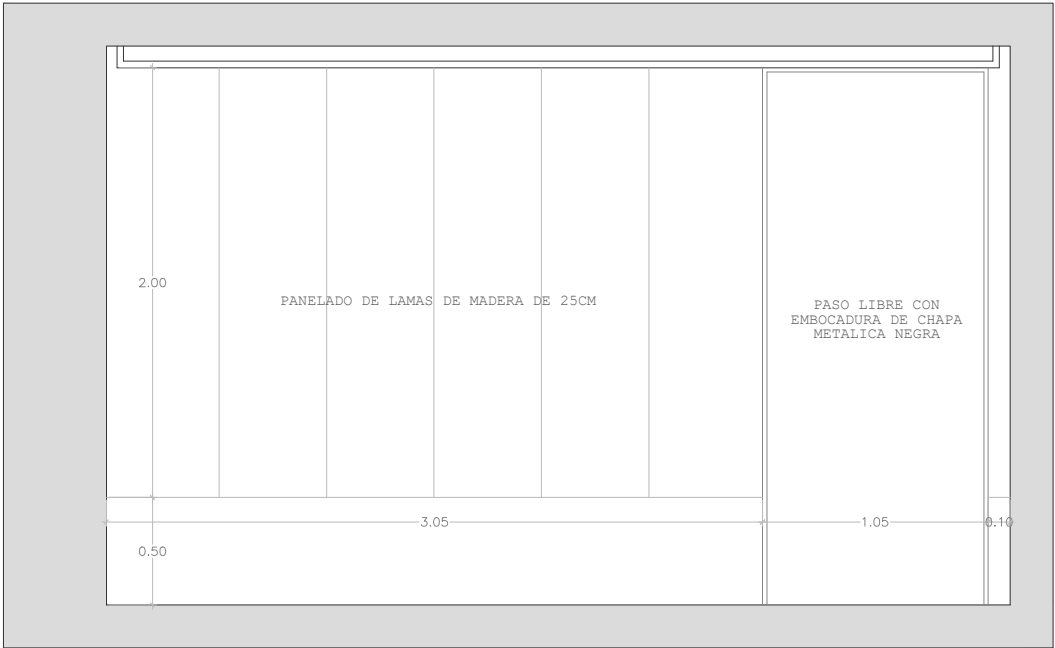








|                           |  |                                      |                      |
|---------------------------|--|--------------------------------------|----------------------|
| OBRA:<br>FERNANDO NICOLÁS |  | PLANO: A6.02<br>ALZADOS HABITACION 1 |                      |
| SITUACIÓN:<br>MARBELLA    |  | ESC:<br>1/40                         | FECHA:<br>31.01.2023 |

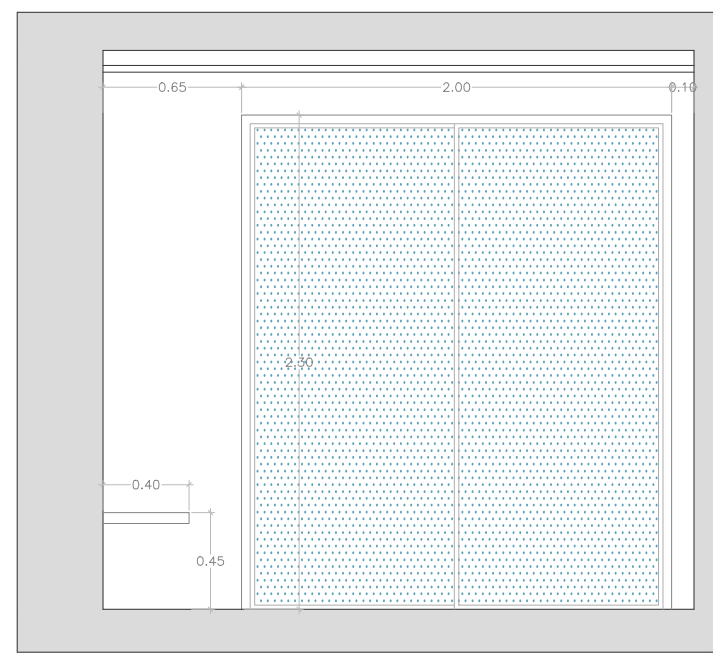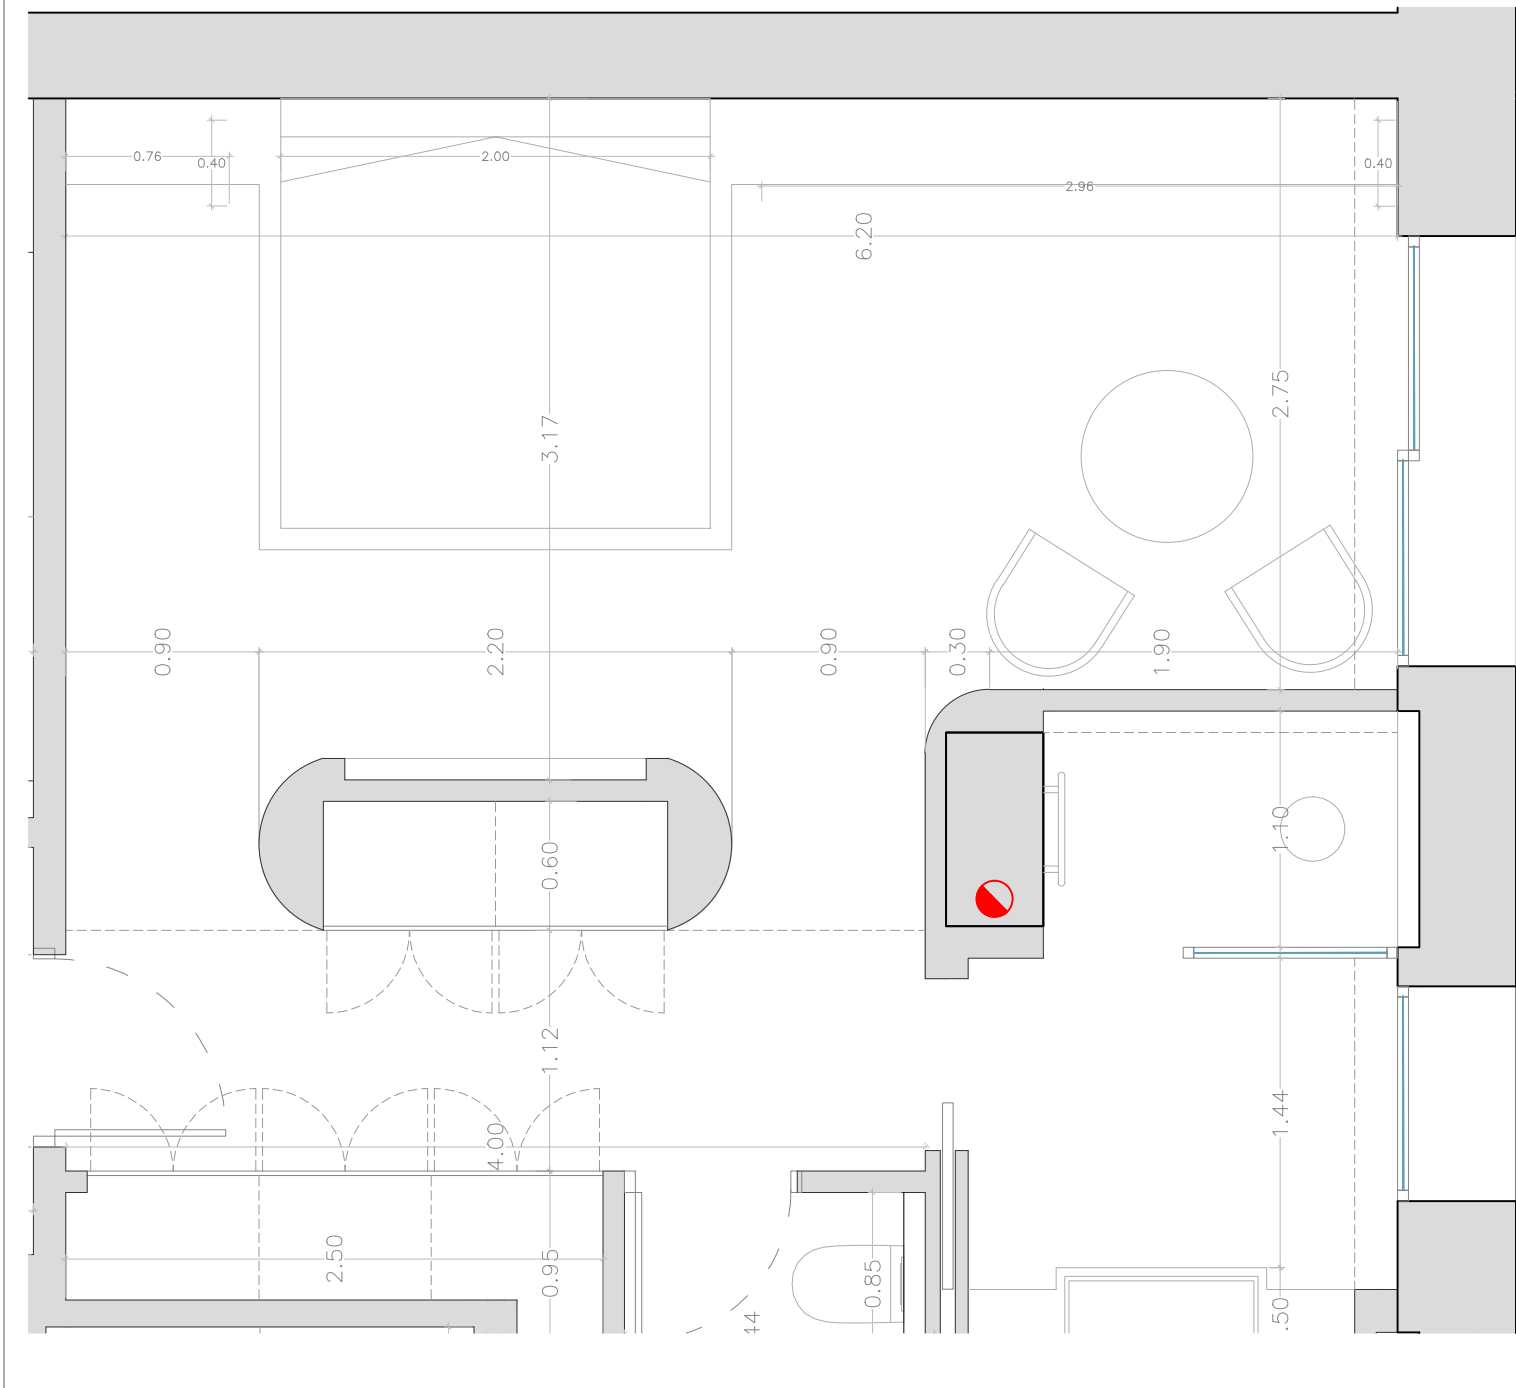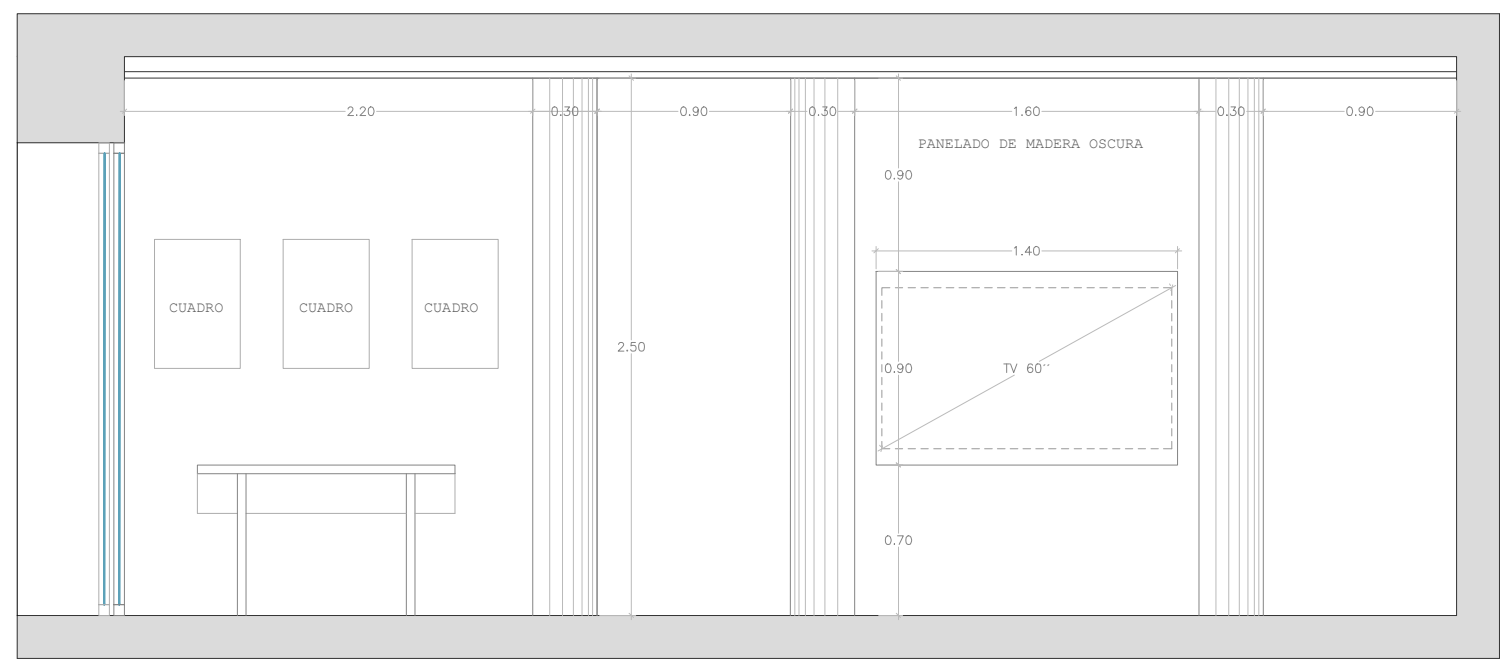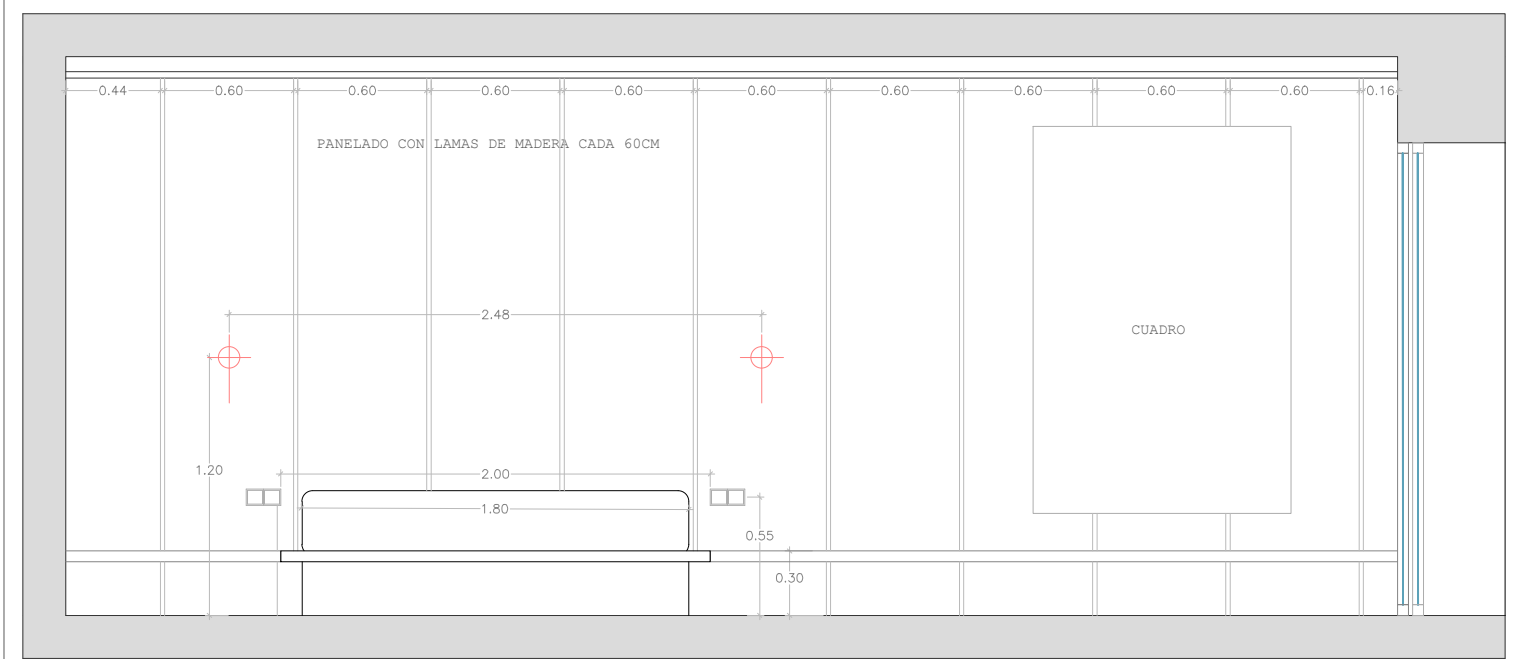


|                           |  |                                      |                      |
|---------------------------|--|--------------------------------------|----------------------|
| OBRA:<br>FERNANDO NICOLÁS |  | PLANO: A6.03<br>ALZADOS HABITACION 1 |                      |
| SITUACIÓN:<br>MARBELLA    |  | ESC:<br>1/40                         | FECHA:<br>31.01.2023 |

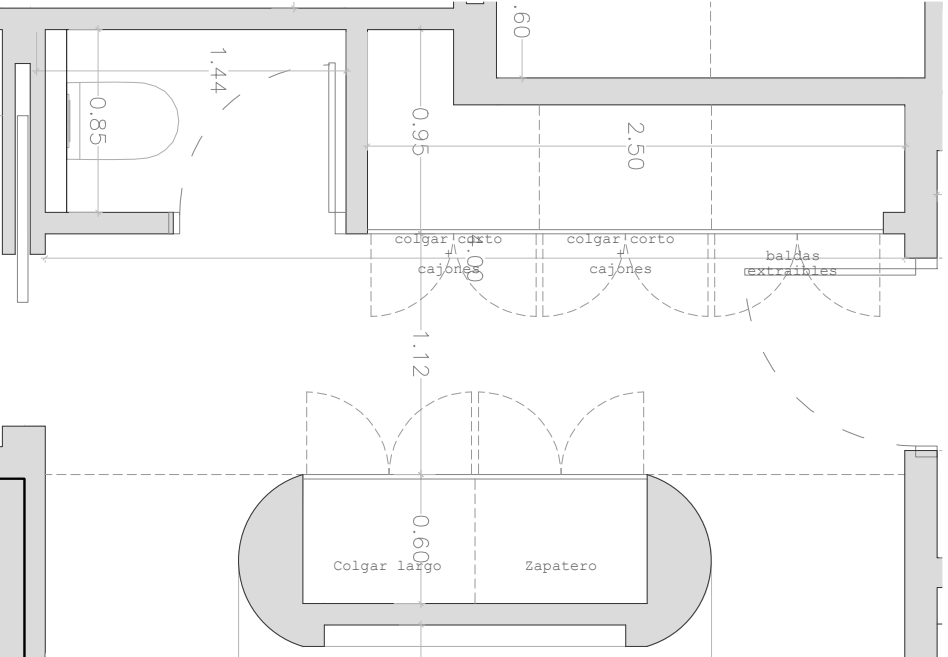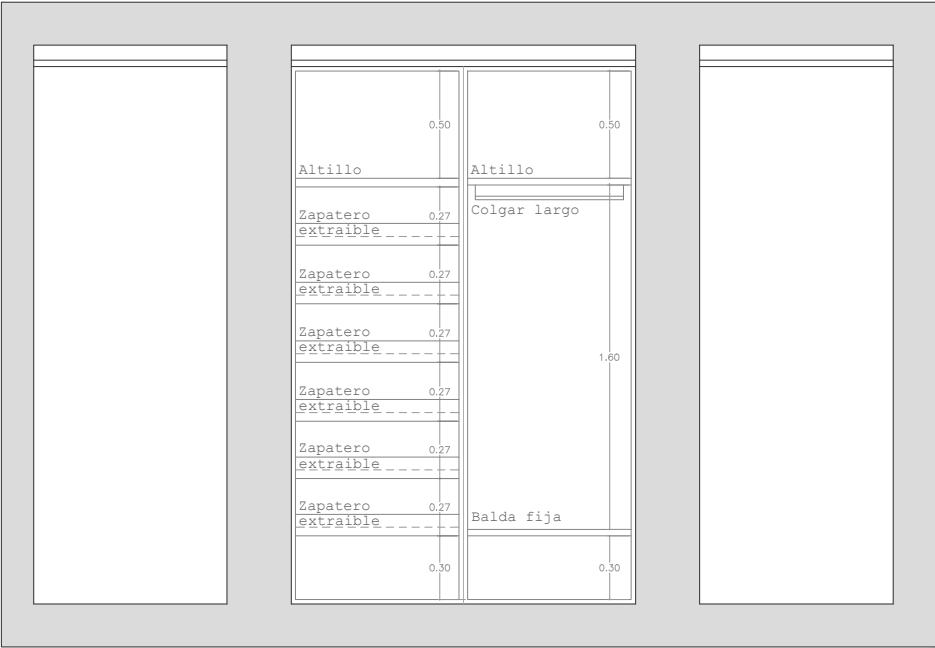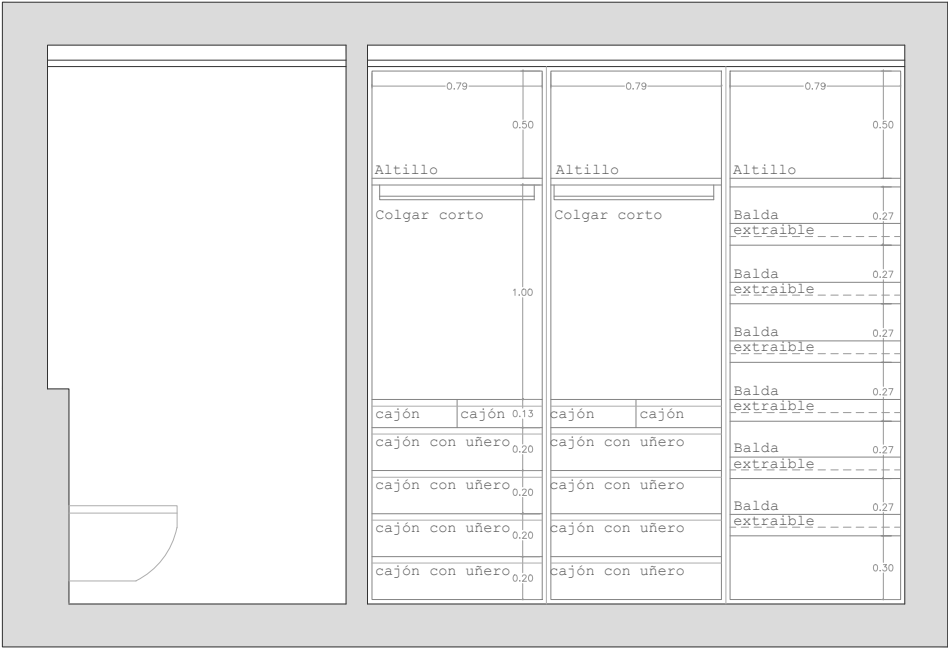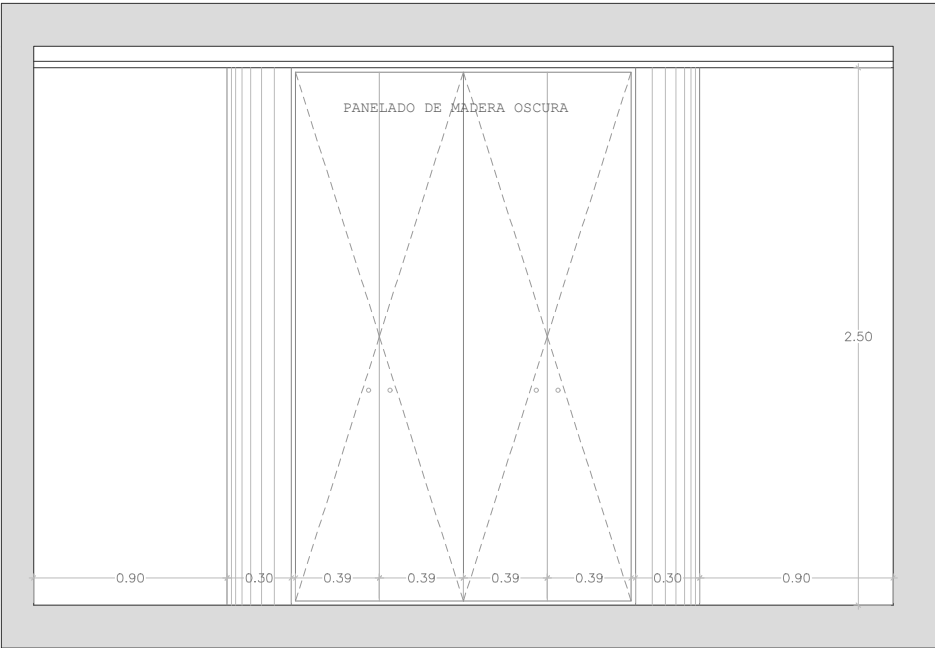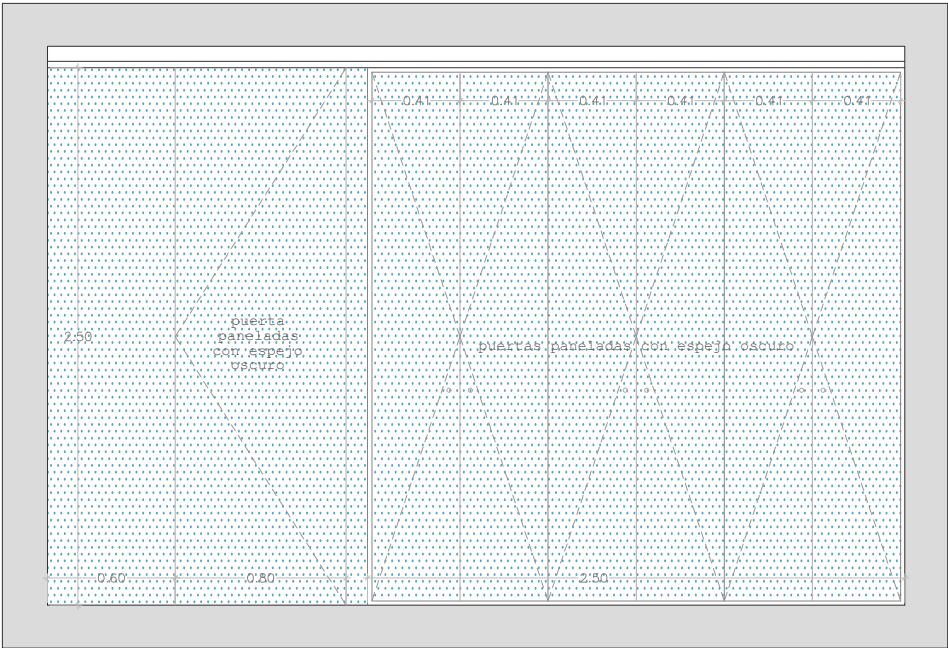

|            |                  |        |            |
|------------|------------------|--------|------------|
| OBRA:      | FERNANDO NICOLÁS | PLANO: | A6.04      |
| SITUACIÓN: | MARBELLA         | ESC:   | 1/35       |
|            |                  | FECHA: | 31.01.2023 |

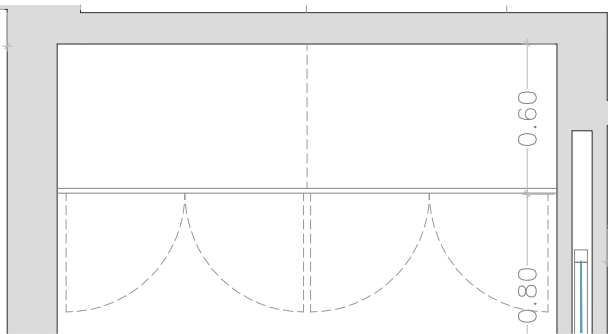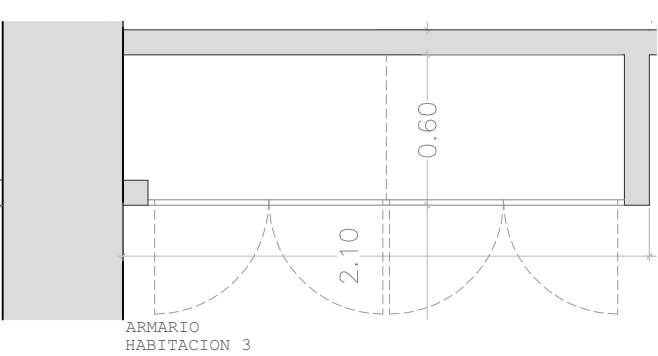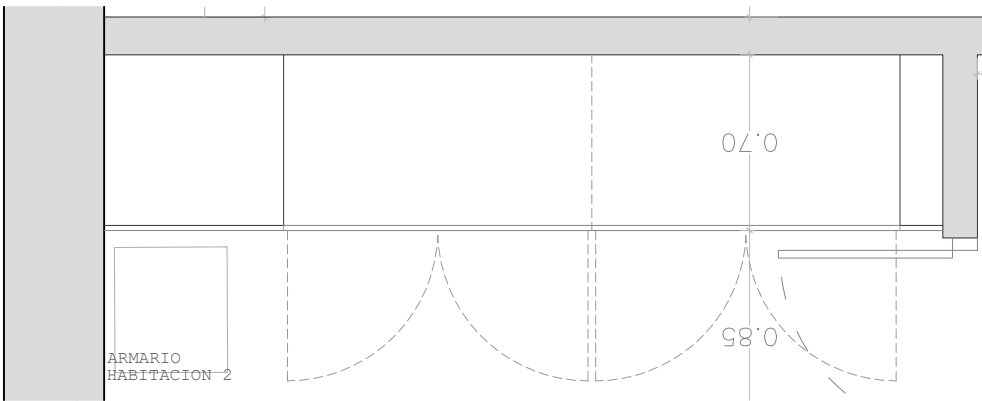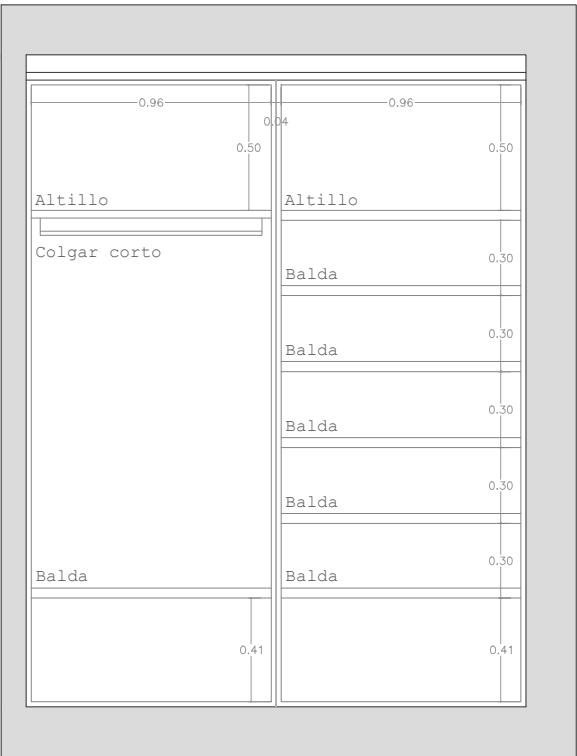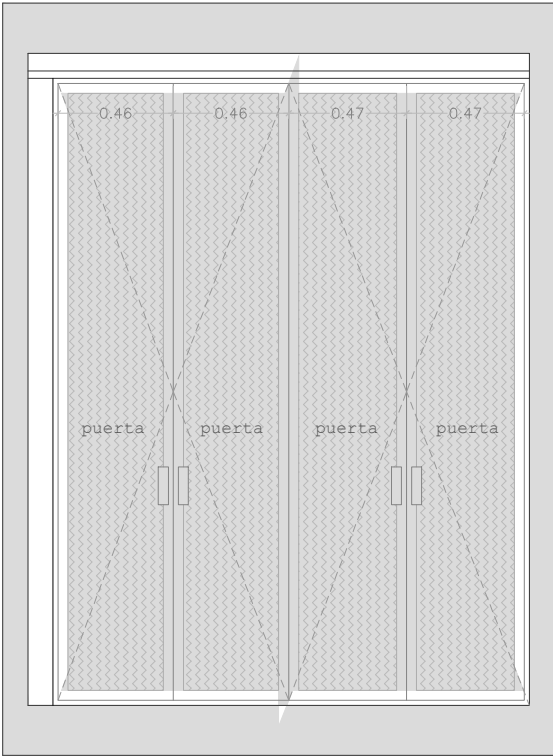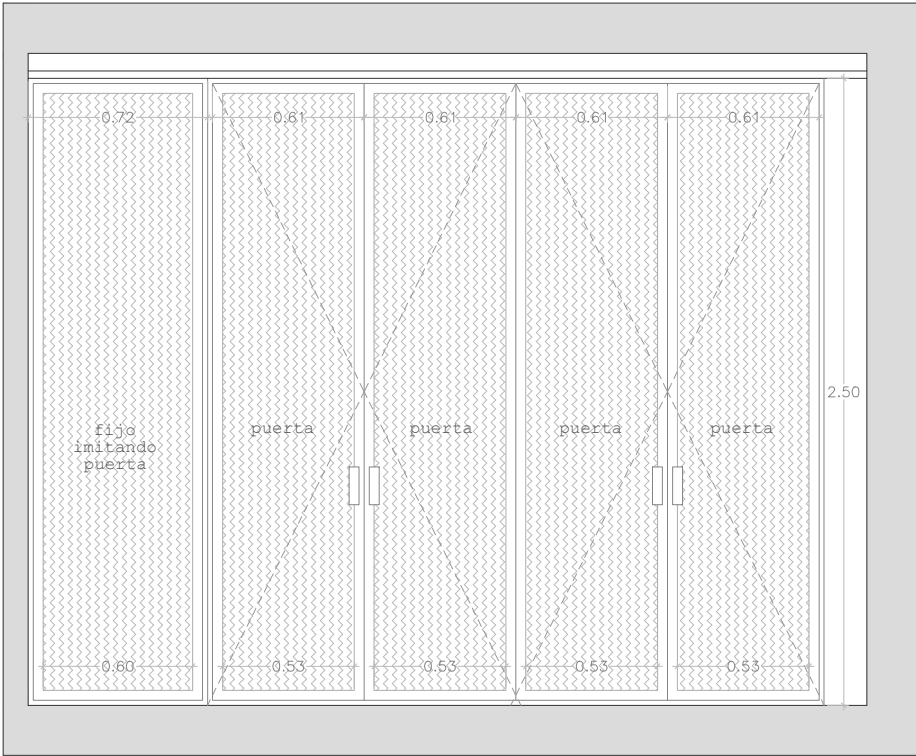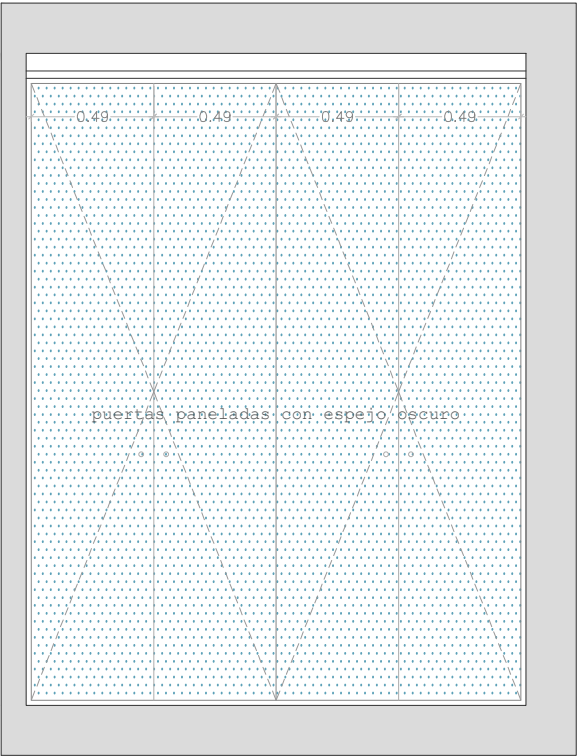

ARMARIO SALON

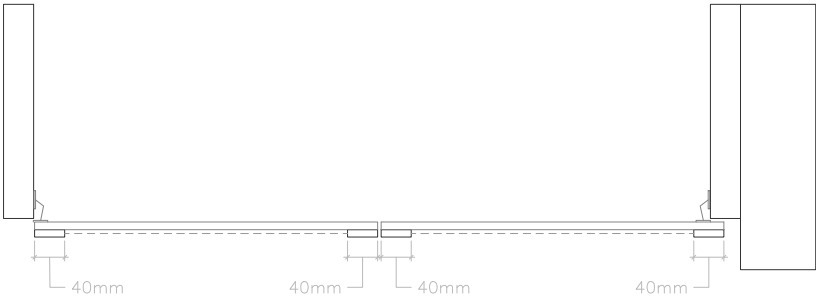


- COLOCACION DE RAFIA SOBRE PUERTA DE ARMARIO EXISTENTE
- CERCO PERIMETRAL DE 40X5mm DE MADERA DE ROBLE TEÑIDA SOBRE PUERTA EXISTENTE




|            |                  |                     |            |
|------------|------------------|---------------------|------------|
| OBRA:      | FERNANDO NICOLÁS | PLANO:              | A6.05      |
| SITUACIÓN: | MARBELLA         | ARMARIOS EMPOTRADOS |            |
| ESC:       | 1/35             | FECHA:              | 31.01.2023 |





CUARTO 1

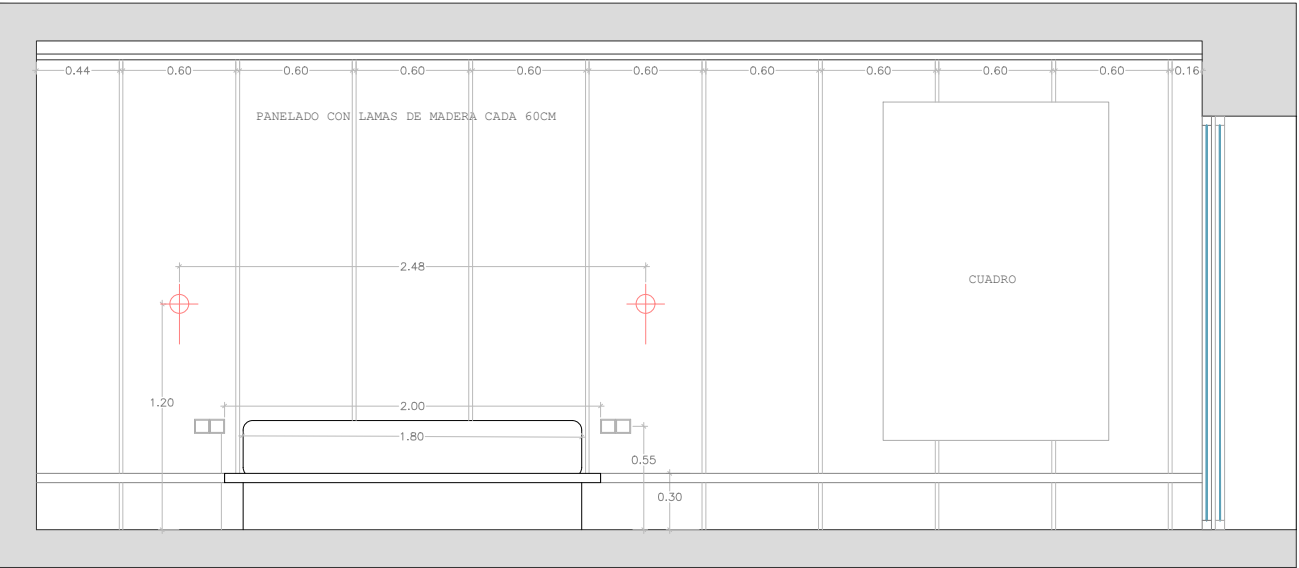

CUARTO 2




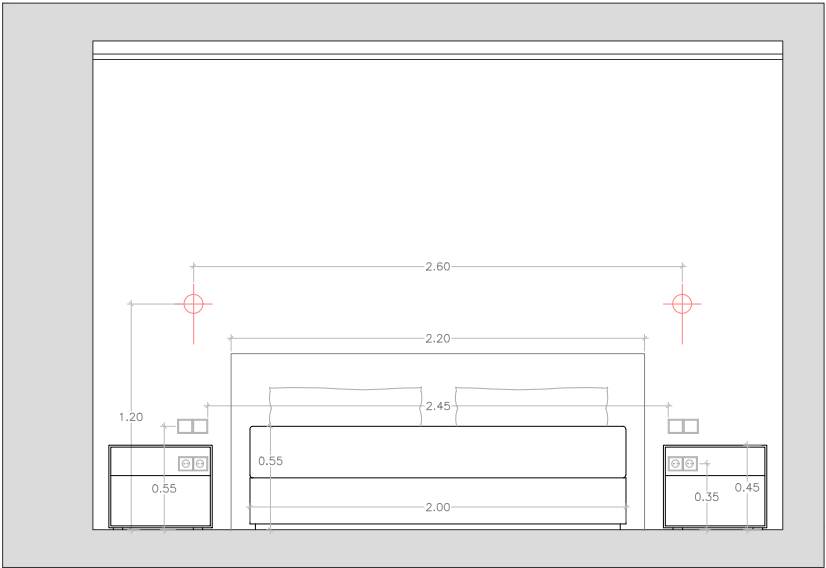


CUARTO 2

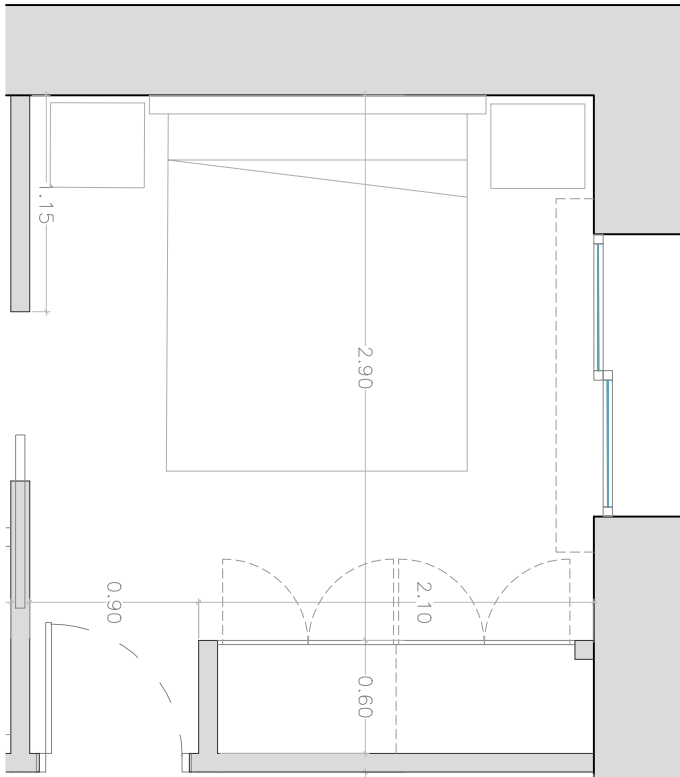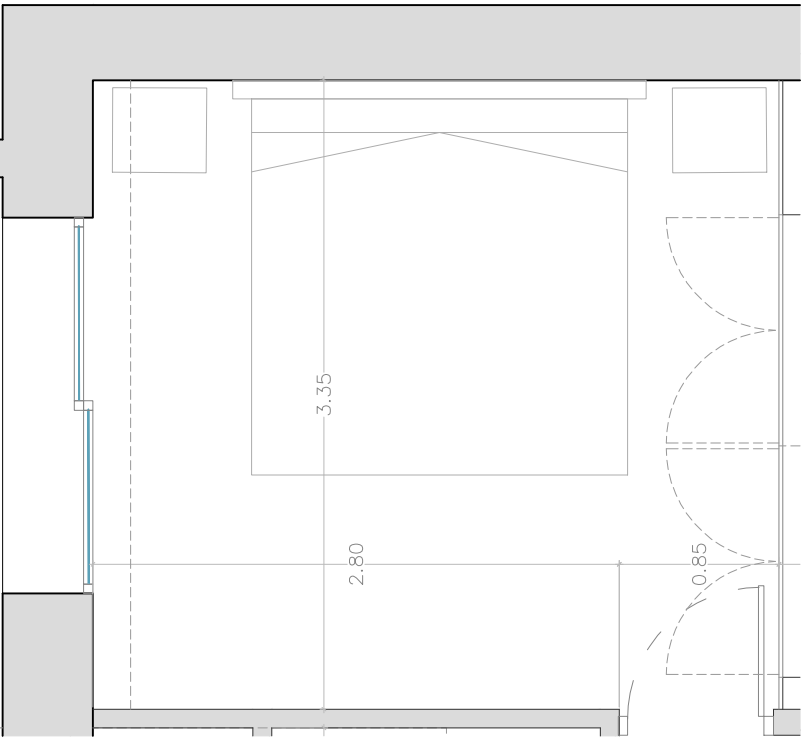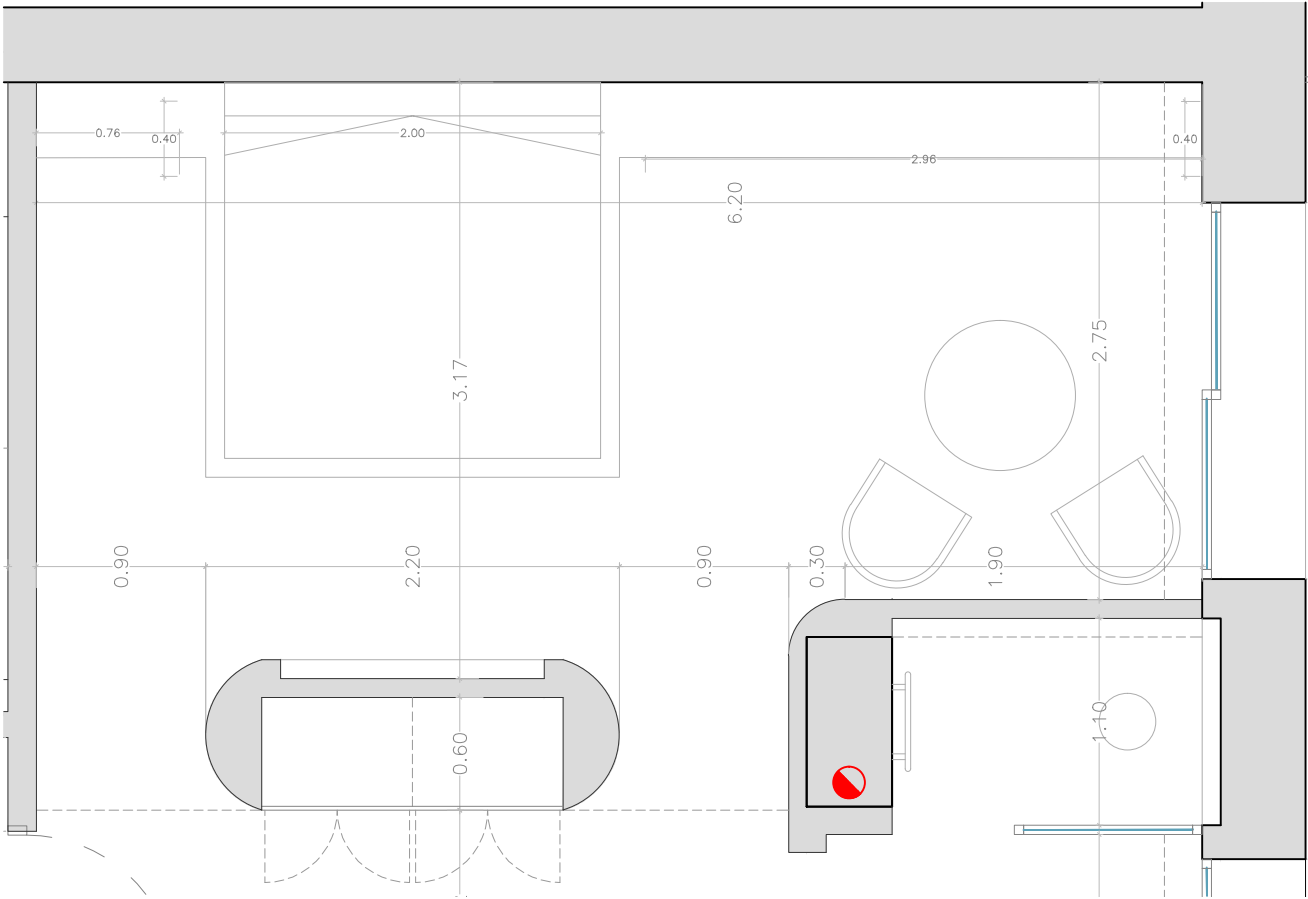
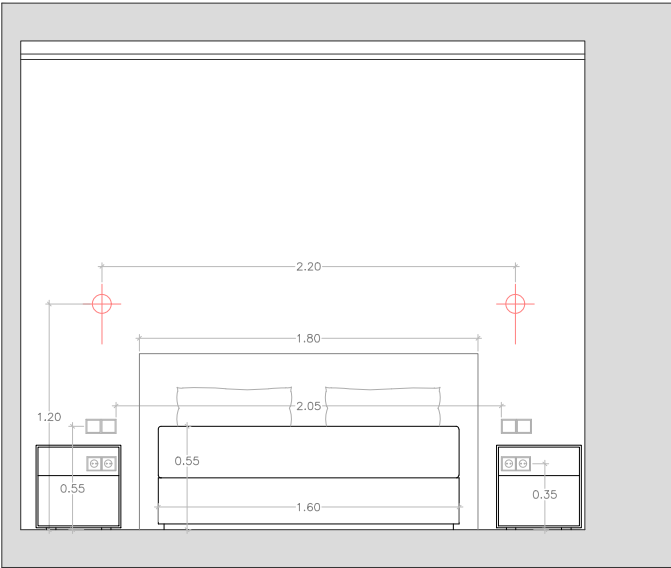




|            |                  |                      |            |
|------------|------------------|----------------------|------------|
| OBRA:      | FERNANDO NICOLÁS | PLANO:               | A6.06      |
| SITUACIÓN: | MARBELLA         | ALZADOS HABITACIONES |            |
| ESC:       | 1/40             | FECHA:               | 31.01.2023 |


GIMNASIO

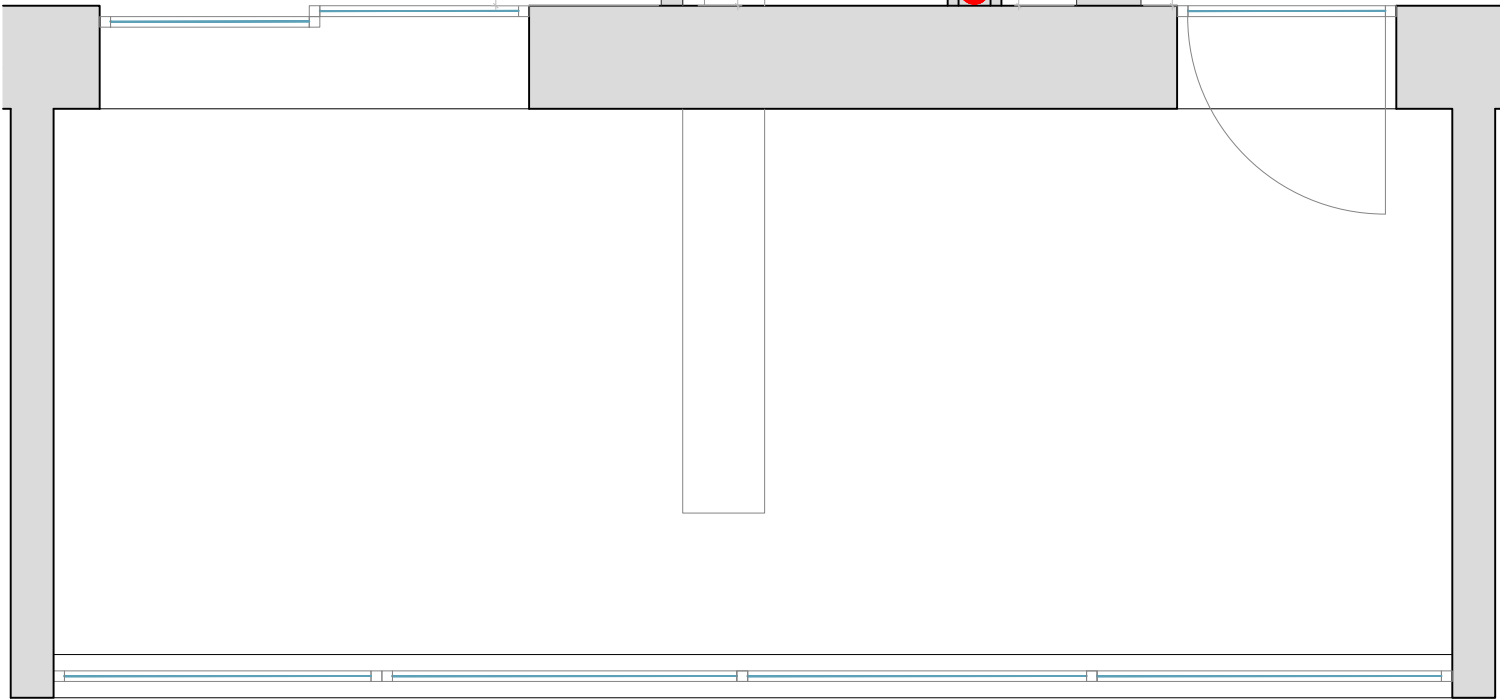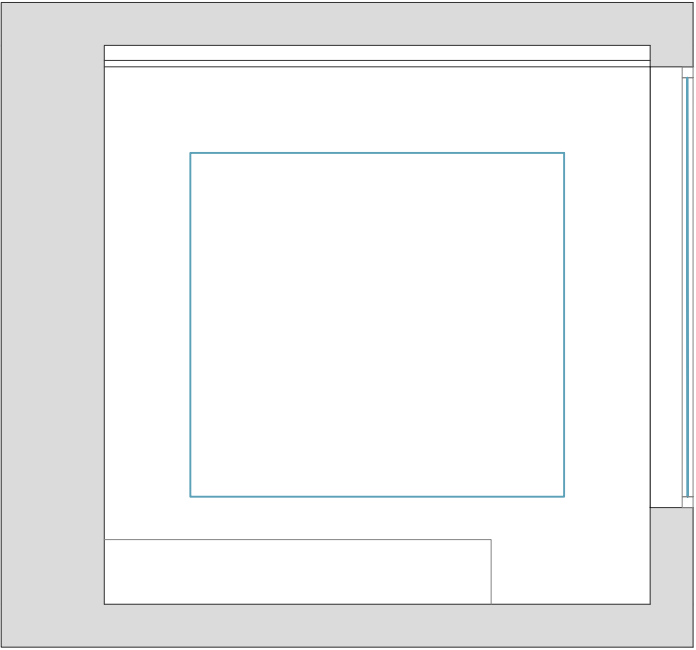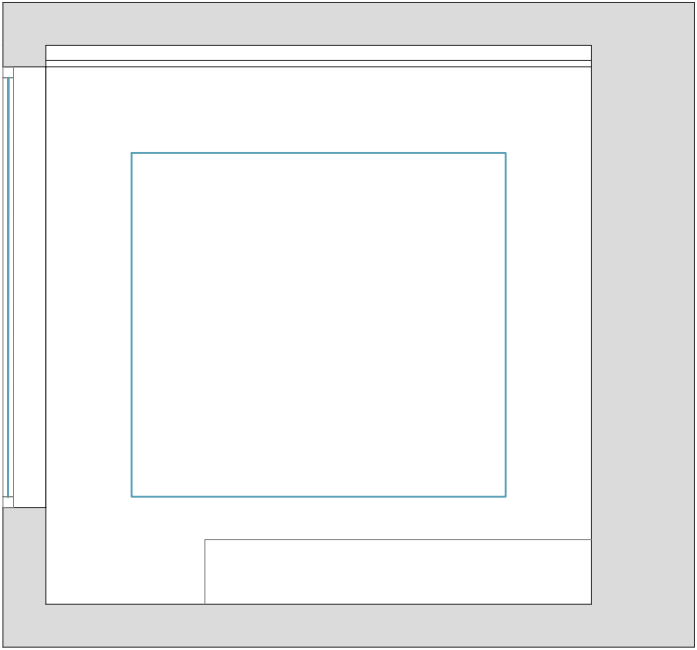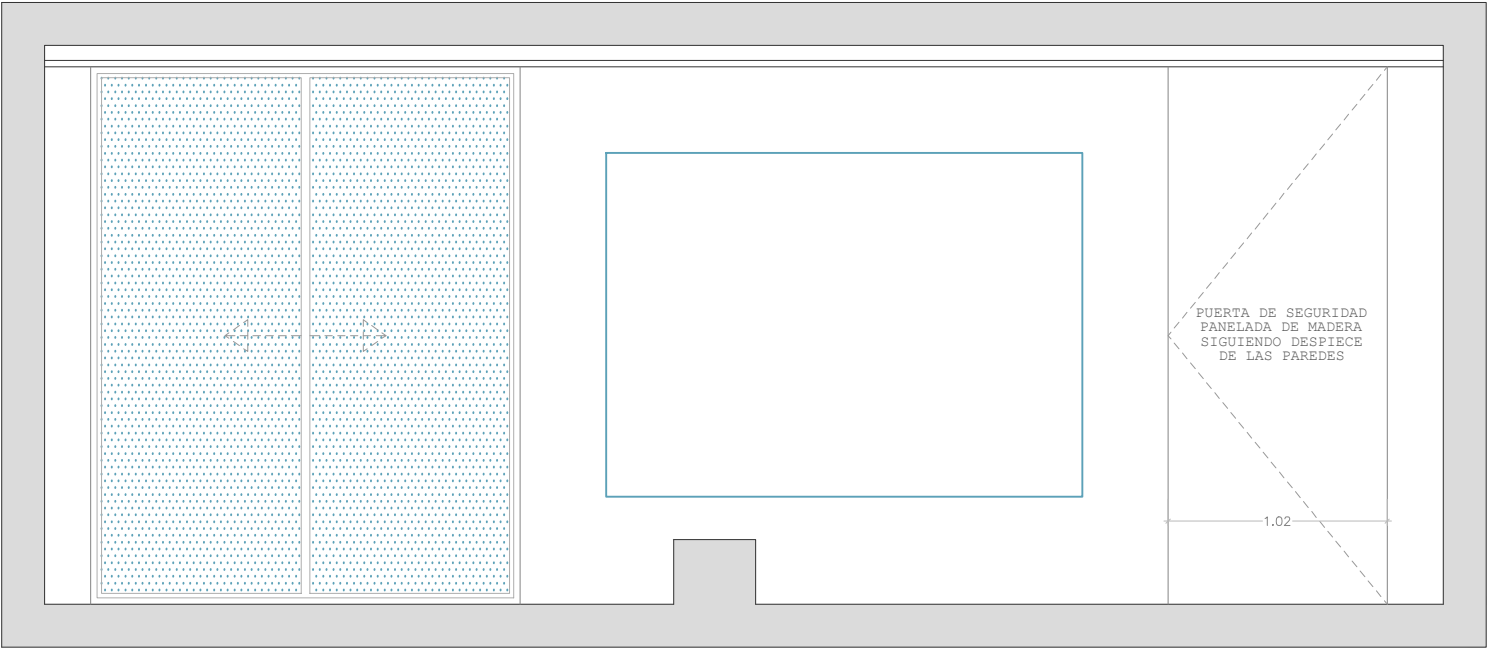




|                           |                  |                   |
|---------------------------|------------------|-------------------|
| OBRA:<br>FERNANDO NICOLÁS | PLANO: A6.07     |                   |
|                           | ALZADOS GIMNASIO |                   |
| SITUACIÓN:<br>MARBELLA    | ESC: 1/35        | FECHA: 31.01.2023 |
|                           |                  |                   |

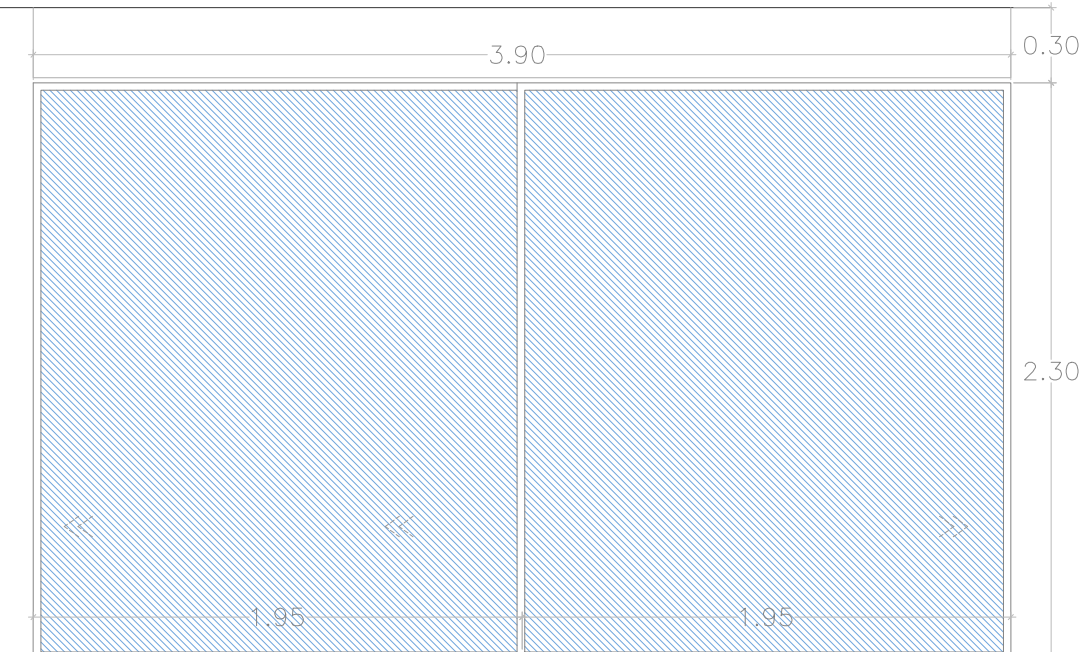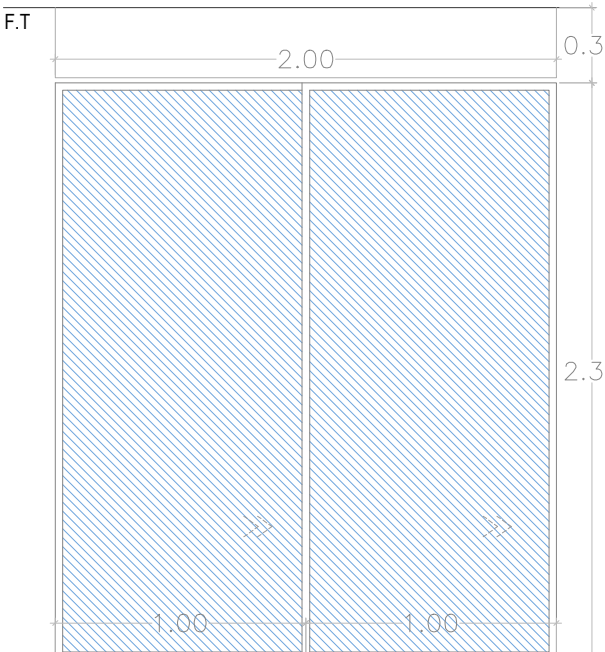
|                 |   |   |   |
|-----------------|---|---|---|
| TIPO            | V.1 (1 unidad)   | V.2 (1 unidad)   | V.2.2 (2 unidades)   |
| MATERIAL        | GALANDAGE ALUMINIO Y VIDRIO DE SEGURIDAD 4+4 / 12 / 4+4                                                                                     | GALANDAGE CON VIDRIO DE SEGURIDAD 4+4 / 12 / 4+4                                                                                       | ALUMINIO Y VIDRIO DE SEGURIDAD 4+4 / 12 / 4+4   |
| APERTURA        | PUERTA DE DOS HOJAS CORREDERA OCULTAS EN MURO                                                                                               | DOS HOJAS CORREDERAS OCULTAS EN MURO                                                                                                   | DOS HOJAS CORREDERAS   |
| DESCRIP         | Carpintería de aluminio corredera COR VISION PLUS.<br>Guías EMBUTIDAS en suelo. pomo MINIMALISTA.<br>COLOR INOX LIJA COD 17L. SIN PERSIANA. | Carpintería de aluminio corredera COR VISION.<br>Guías EMBUTIDAS en suelo. pomo MINIMALISTA.<br>COLOR INOX LIJA COD 17L. SIN PERSIANA. | Carpintería de aluminio corredera COR VISION.<br>Guías EMBUTIDAS en suelo. pomo MINIMALISTA.<br>COLOR INOX LIJA COD 17L. CON PERSIANA motorizada. |
| ALZADO INETRIOR |                                                           |                                                     |                                                                |
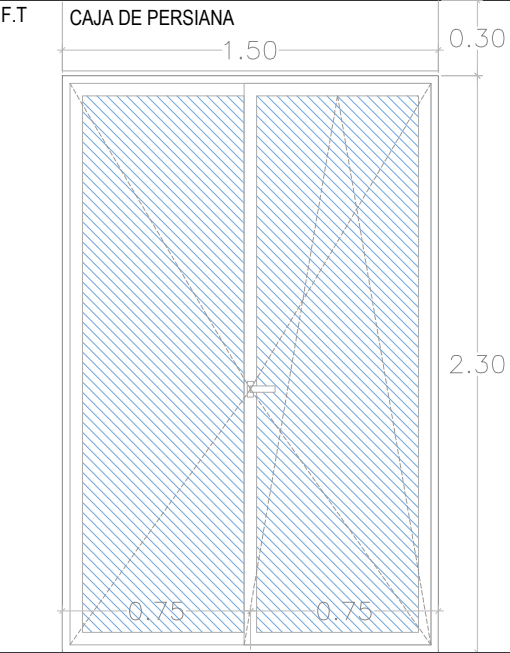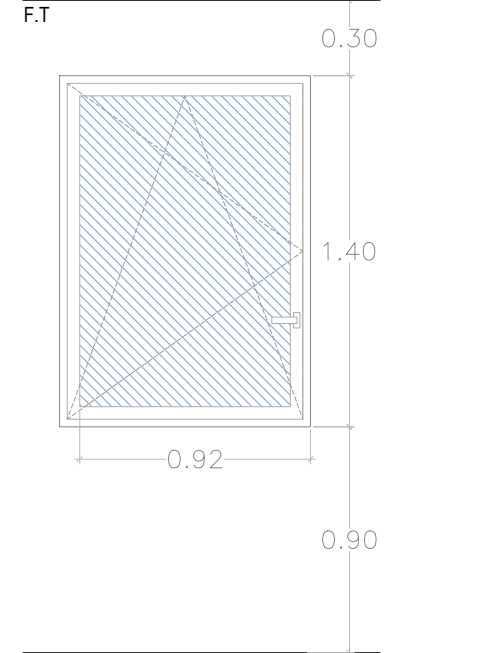
|                 |   |   |
|-----------------|---|---|
| TIPO            | V.3 (1 unidad)   | V.04 (1 unidad)   |
| MATERIAL        | ALUMINIO Y VIDRIO 4+4 / 12 / 4+4                                                                                         | ALUMINIO Y VIDRIO 4+4 / 12 / 4+4                                                                                   |
| APERTURA        | Puerta de DOBLE hoja abatible y oscilobatiente                                                                           | Ventana de UNA hoja abatible y oscilobatiente                                                                      |
| DESCRIP         | Carpintería de aluminio modelo COR-70. Bisagras OCULTAS y pomo MINIMALISTA. COLOR BLANCO. Persiana eléctrica motorizada. | Carpintería de aluminio modelo COR-70. Bisagras OCULTAS y pomo MINIMALISTA. COLOR INOX LIJA COD 17L. SIN PERSIANA. |
| ALZADO INETRIOR |                                       |                                |



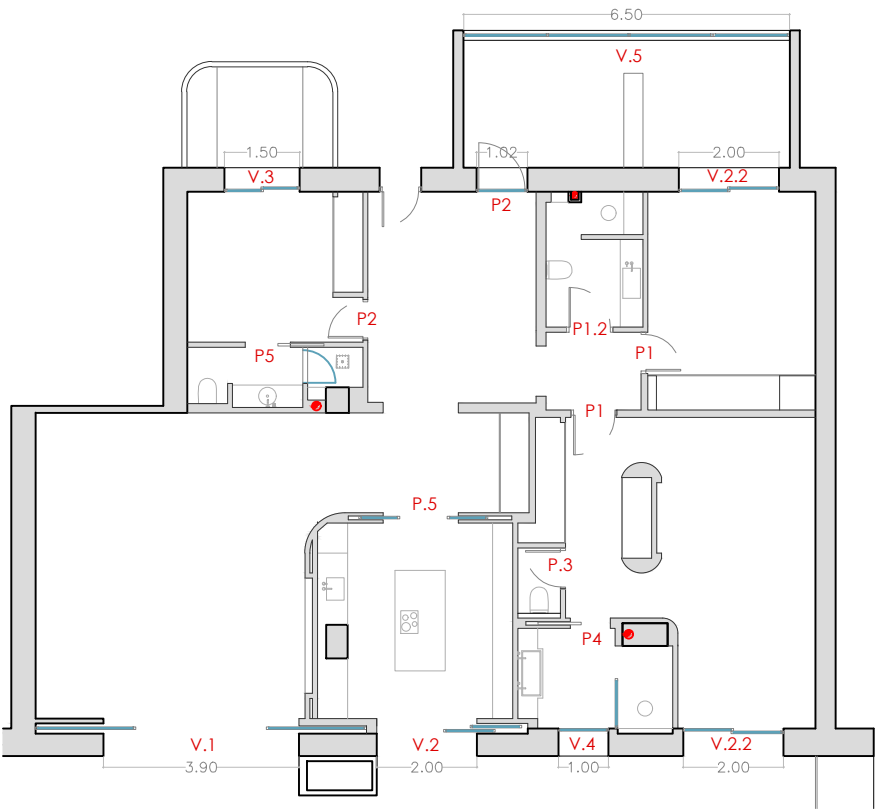



|            |                  |          |            |
|------------|------------------|----------|------------|
| OBRA:      | FERNANDO NICOLÁS | PLANO:   | A7.01      |
| SITUACIÓN: | MARBELLA         | VENTANAS |            |
| ESC:       | 1/30             | FECHA:   | 31.01.2023 |
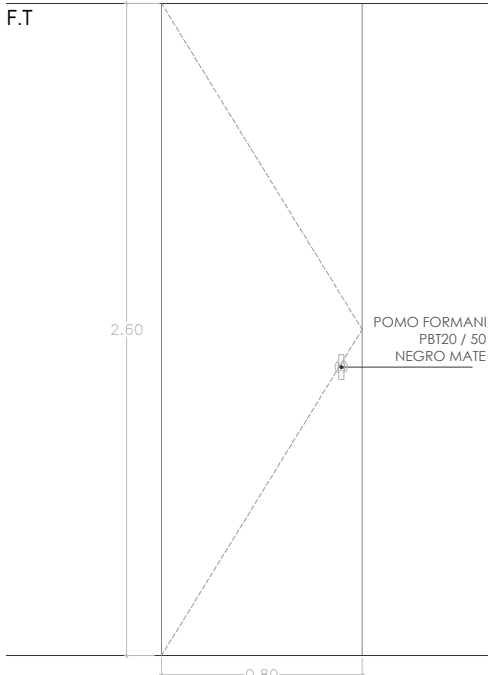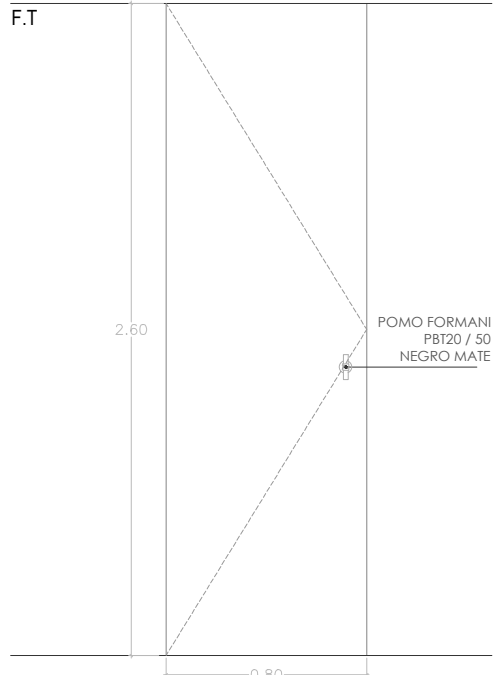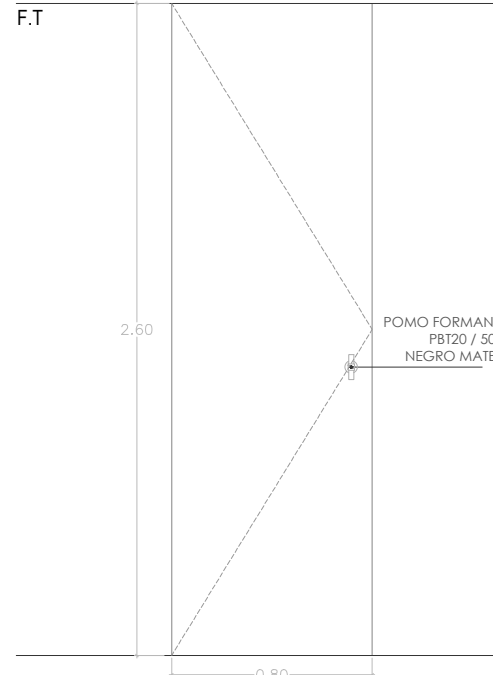
| CARPINTERIAS INTERIOR_madera de roble teñido |   |  |   | todas las medidas se revisaran en obra |   |  |  |
|----------------------------------------------|---|--|---|----------------------------------------|---|--|--|
| TIPO                                         | P1 260x80 cm (2 unidades)   |  | P1.2 260x80 cm (1 unidades)   |                                        | P2 260x80 cm (2 unidades)   |  |  |
| APERTURA                                     | PUERTA DE UNA HOJA ABATIBLE   |  | PUERTA DE UNA HOJA ABATIBLE   |                                        | PUERTA DE UNA HOJA ABATIBLE   |  |  |
| DESCRIP                                      | Puerta con cerco oculto de suelo a techo. Lacadas del color de la pared, enrasada a ambas caras de la pared, espesor total de la puerta: 10cm. aislamiento acustico interior y Bisagras ocultas. |  | Puerta con cerco oculto de suelo a techo. acabado en microcimento por una cara y lacada del color de la pared en la otra cara. Espesor total de la puerta: 10cm. aislamiento acustico interior y Bisagras ocultas. |                                        | Puerta con cerco oculto de suelo a techo. acabado con lamas de madera por una cara y lacada del color de la pared en la otra cara. Espesor total de la puerta: 10cm. aislamiento acustico interior y bisagras ocultas. |  |  |
| ALZADO                                       |   |  |   |                                        |   |  |  |

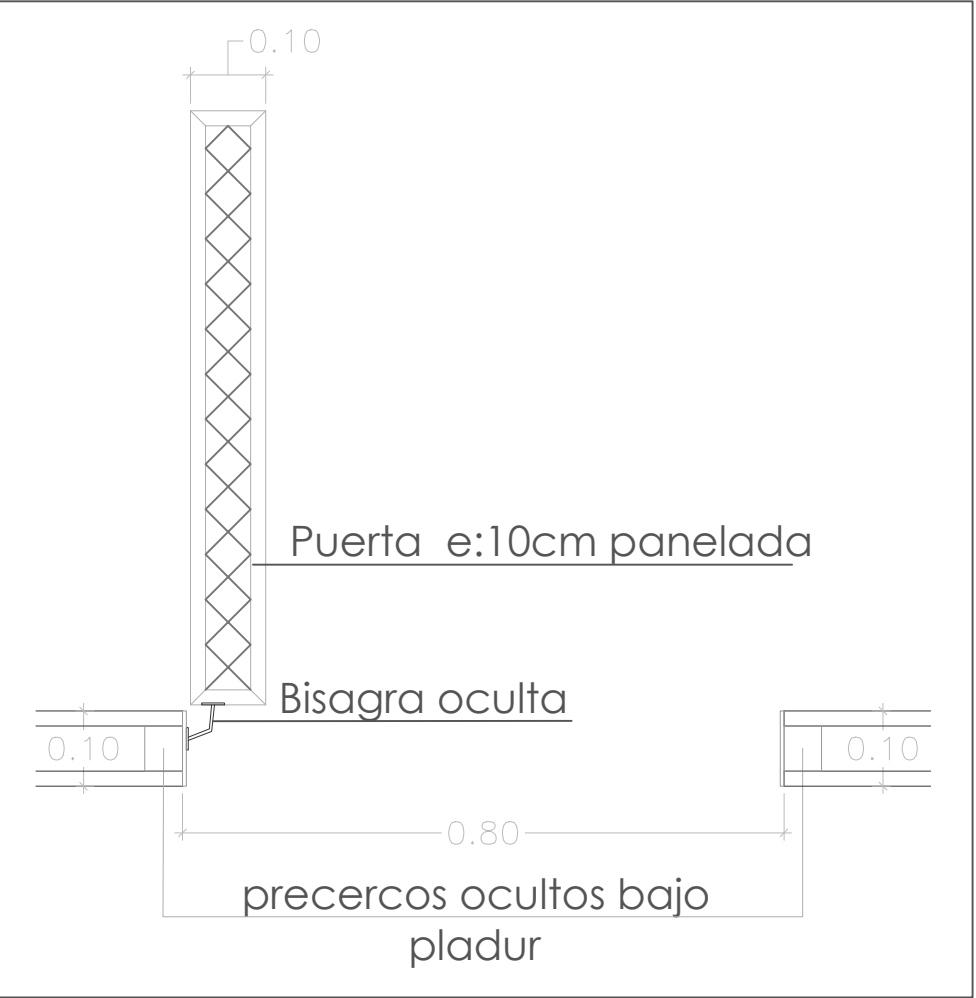

DETALLE PUERTA E:1/10
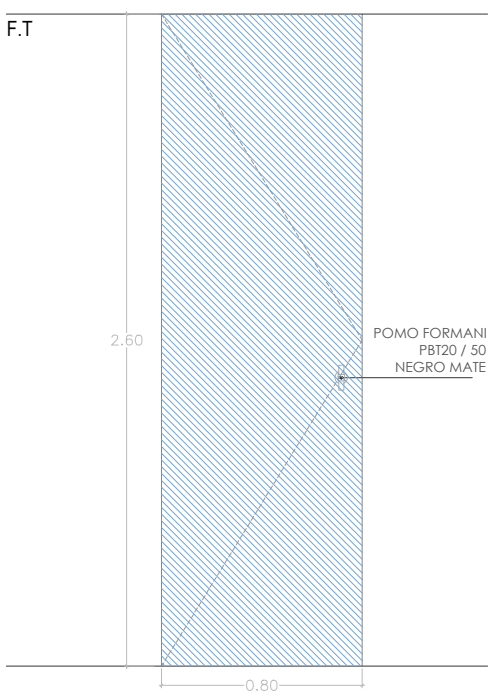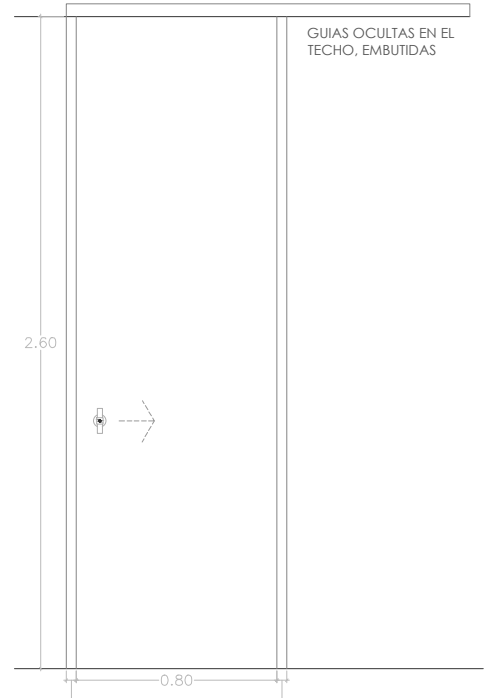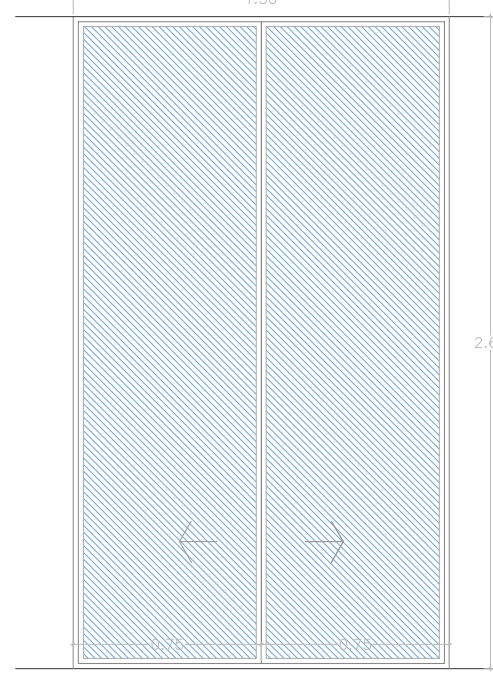
| CARPINTERIAS INTERIOR_madera de roble teñido |   |  |   |  |                                                                                       |  |  |
|----------------------------------------------|---|--|---|--|---------------------------------------------------------------------------------------|--|--|
| TIPO                                         | P3 260x70 cm (1 unidades)   |  | P4 260x80 cm (2 unidades)   |  | P5 260x150 cm (2 unidades)                                                            |  |  |
| APERTURA                                     | PUERTA DE UNA HOJA ABATIBLE   |  | PUERTA DE UNA HOJA CORREDERA   |  | PUERTA DE DOS HOJAS CORREDERA                                                         |  |  |
| DESCRIP                                      | Puerta con cerco oculto de suelo a techo. acabado con panelado de espejo oscuro por una cara y lacada del color de la pared en la otra cara. Bisagras ocultas. Espesor total de la puerta: 10cm. |  | Puerta con Cercos de 4cm. acabado microcimento por una cara y lacada del color de la pared en la otra. Espesor total de la puerta: 6cm. aislamiento acustico interior y guias embutidas en ft. |  | Puerta de vidrio transparente con cercos perimetral de madera de roble natural de 3cm |  |  |
| ALZADO                                       |   |  |   |  |  |  |  |

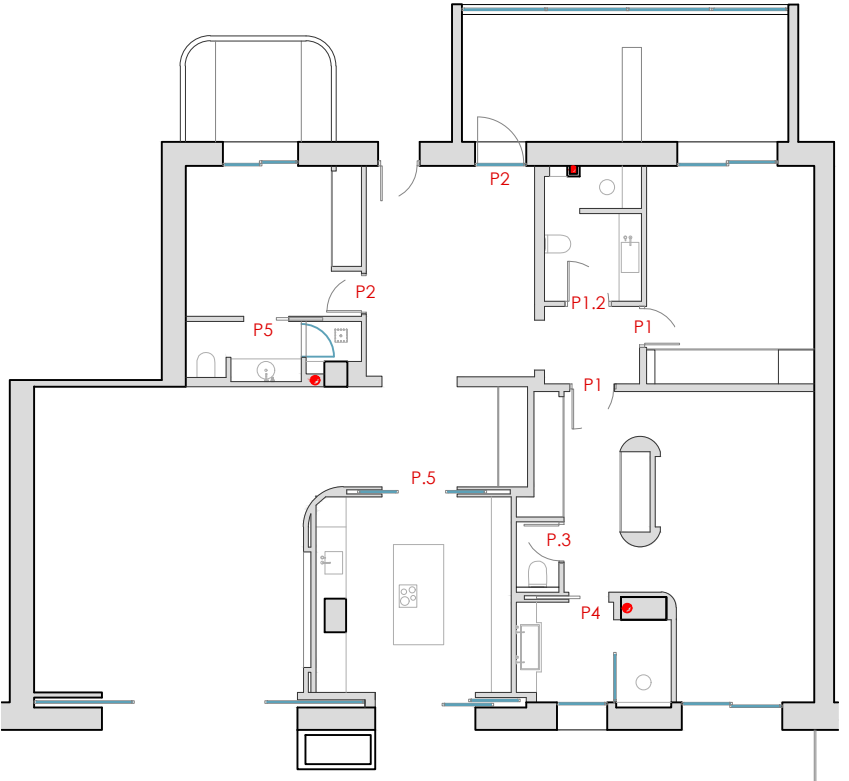

|                  |  |                 |            |
|------------------|--|-----------------|------------|
| OBRA:            |  | PLANO:          |            |
| FERNANDO NICOLÁS |  | A7.02           |            |
| SITUACIÓN:       |  | PUERTAS DE PASO |            |
| MARBELLA         |  | ESC:            | FECHA:     |
|                  |  | 1/30            | 31.01.2023 |