


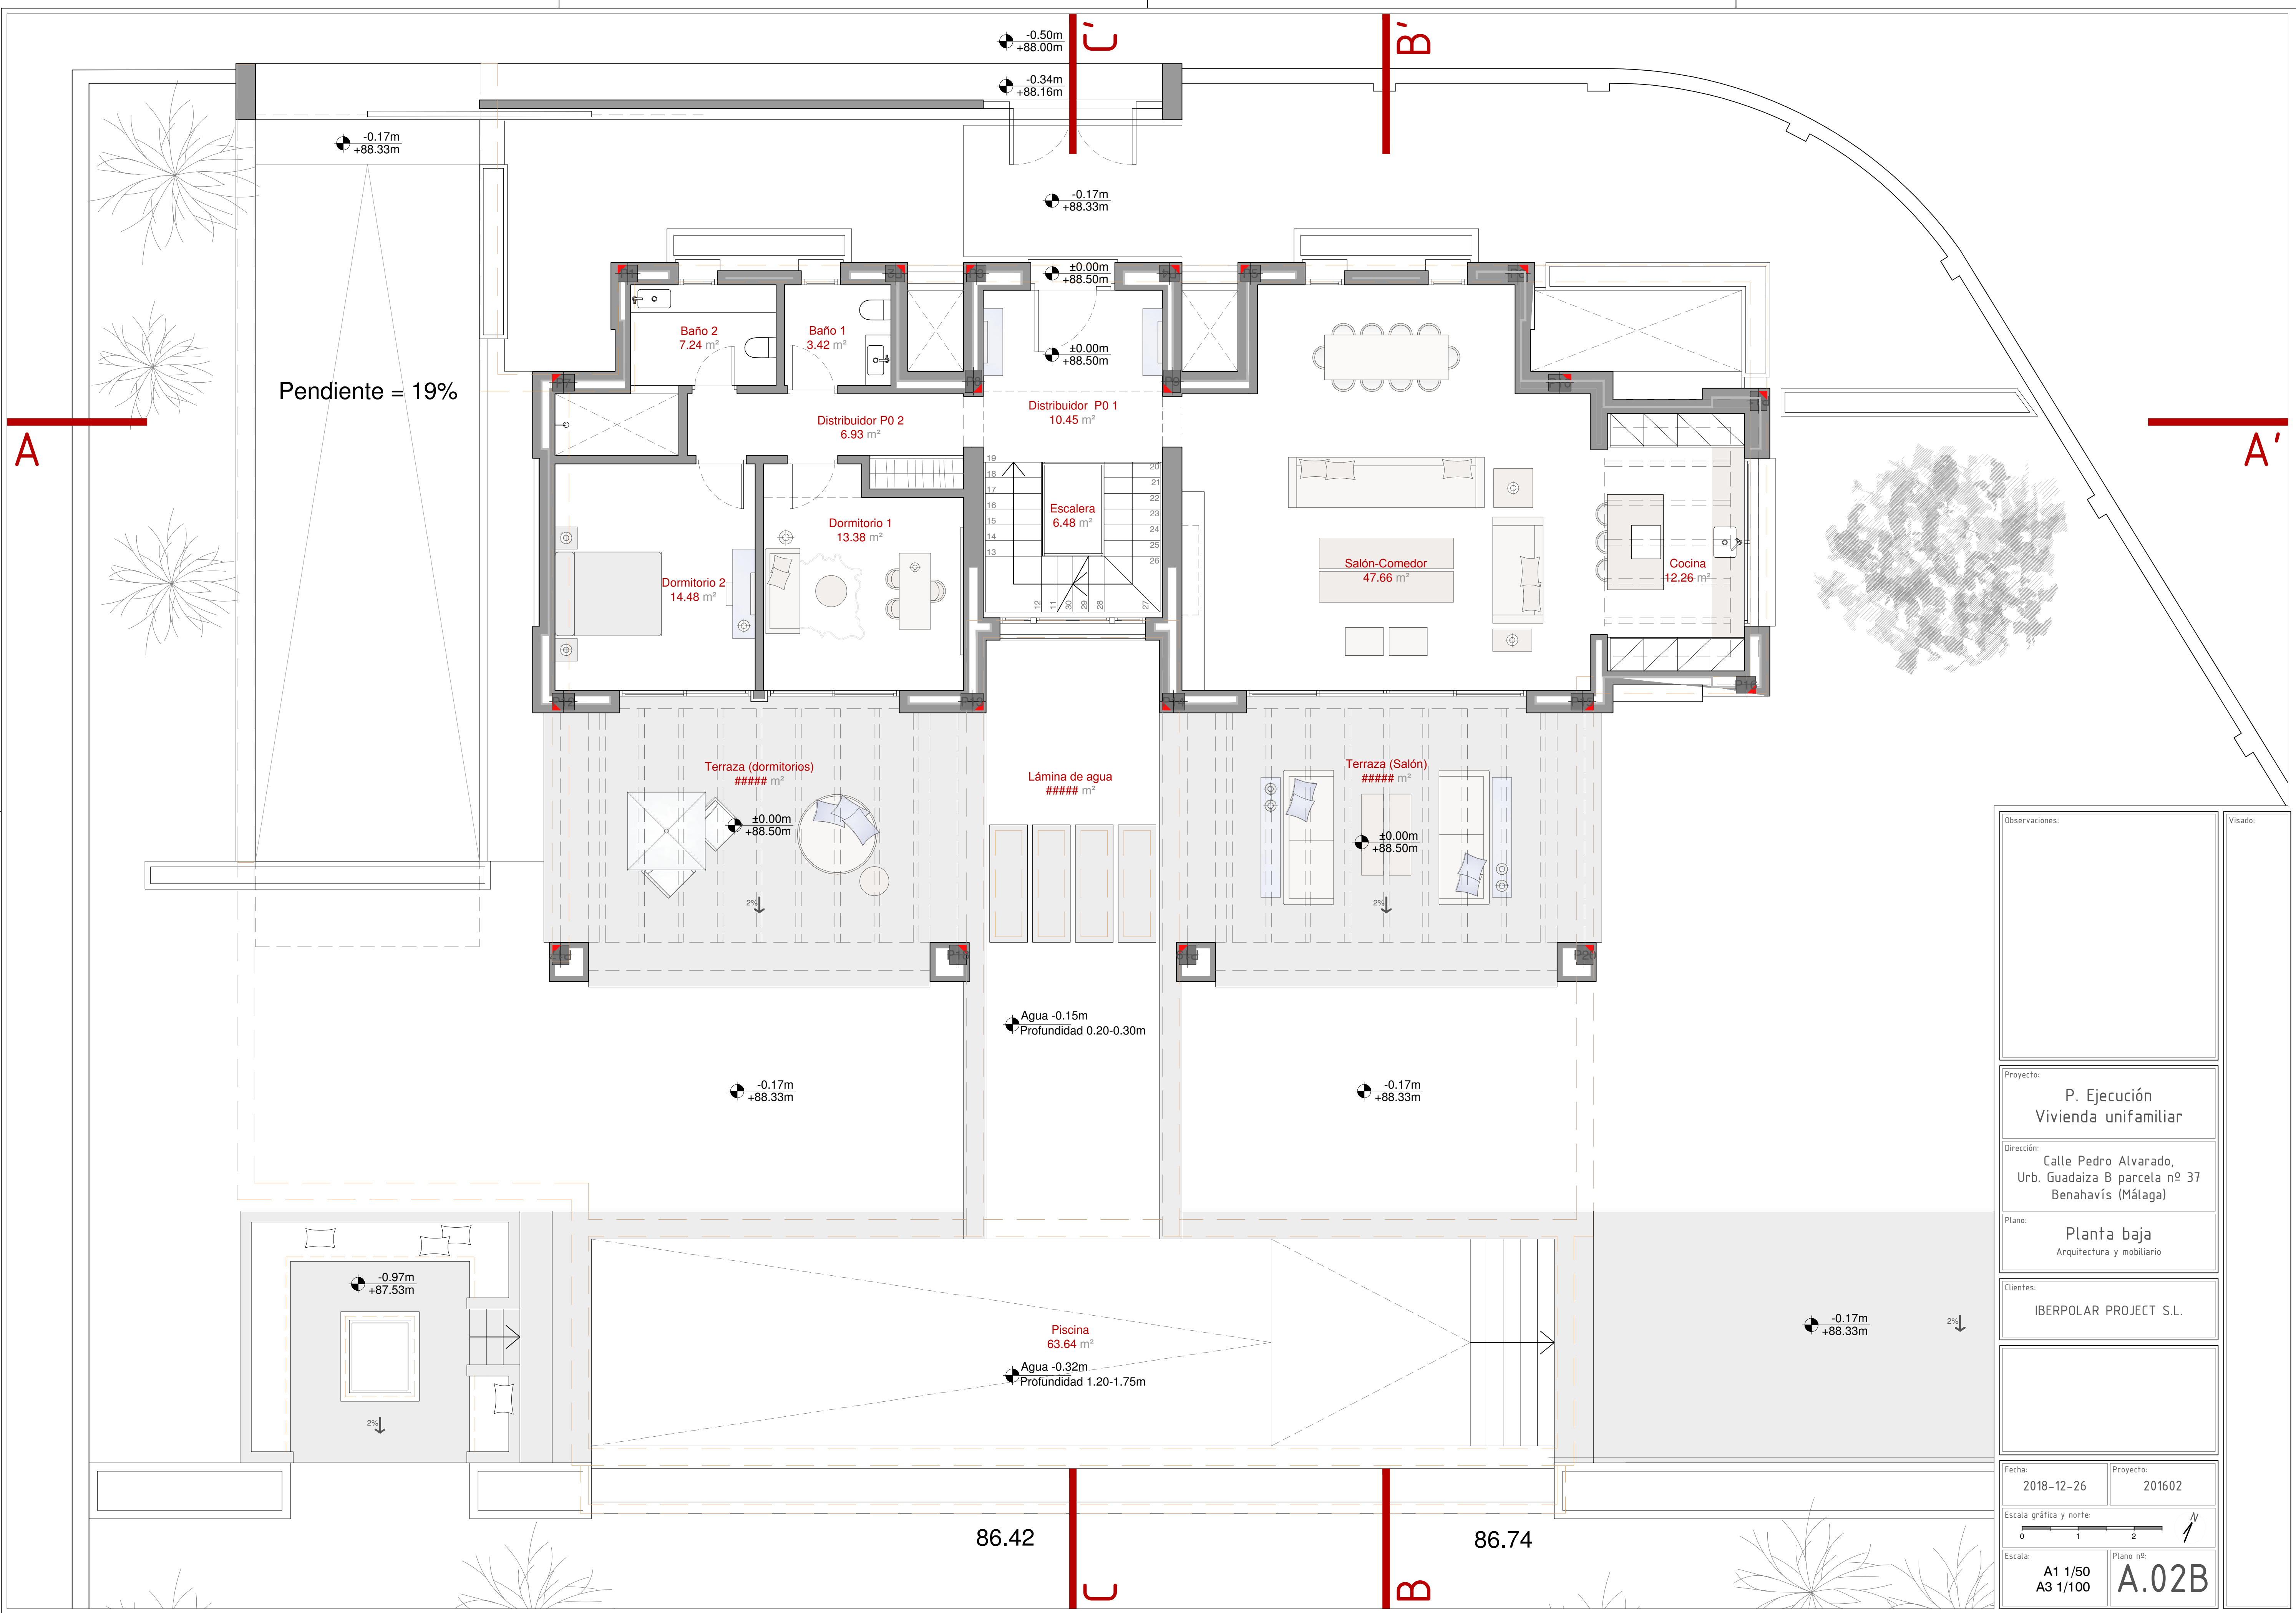

Observaciones:

Proyecto:
P. Ejecución
Vivienda unifamiliar

Dirección:
Calle Pedro Alvarado,
Urb. Guadaiza B parcela nº 37
Benahavís (Málaga)

Plano:
Planta baja
Arquitectura y mobiliario

Clientes:
IBERPOLAR PROJECT S.L.

Fecha:
2018-12-26

Proyecto:
201602


Escala gráfica y norte:
0 1 2

Escala:
A1 1/50
A3 1/100

Plano nº:
A.02B

A

A'

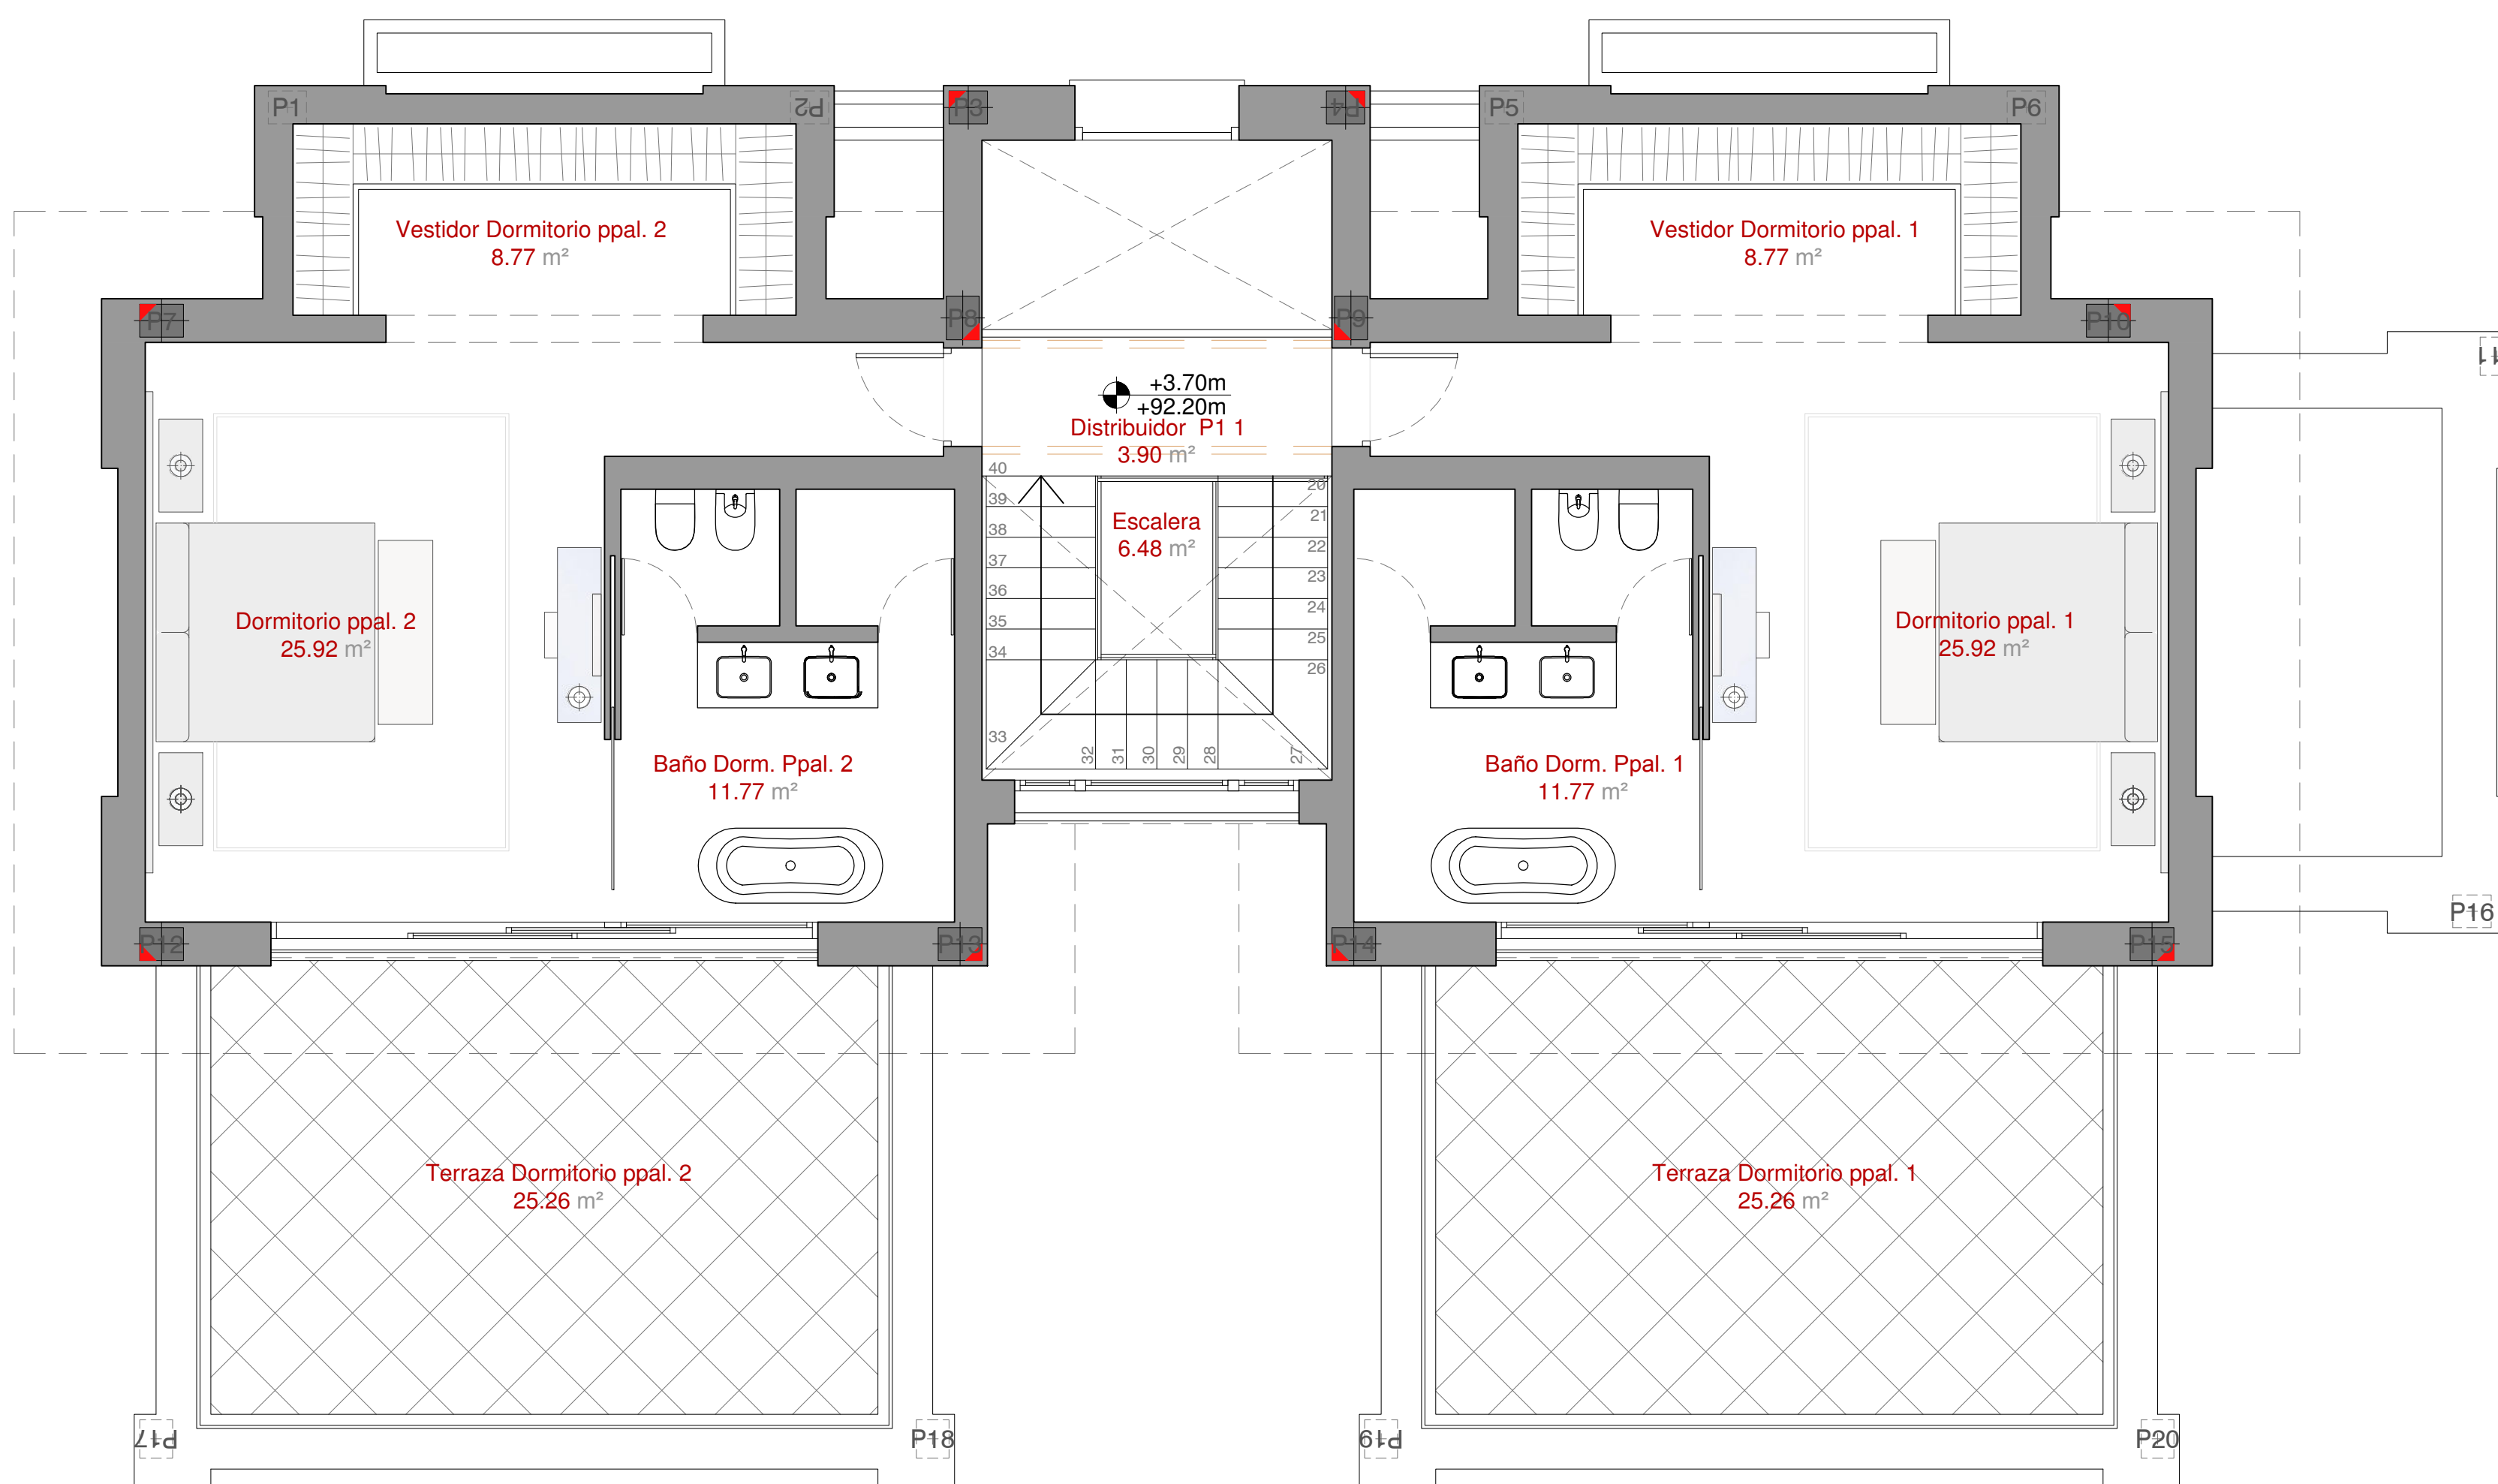

Observaciones:	
Proyecto:	
P. Ejecución Vivienda unifamiliar	
Dirección:	
Calle Pedro Alvarado, Urb. Guadaiza B parcela nº 37 Benahavís (Málaga)	
Plano:	
Planta alta Arquitectura y mobiliario	
Clientes:	
IBERPOLAR PROJECT S.L.	
Fecha:	
2018-12-26	
Proyecto:	
201602	
Escala gráfica y norte:	
Escala:	
A1 1/50 A3 1/100	
Plano nº:	
A.03B	

Visado:

A


A'

U

B'

U

B

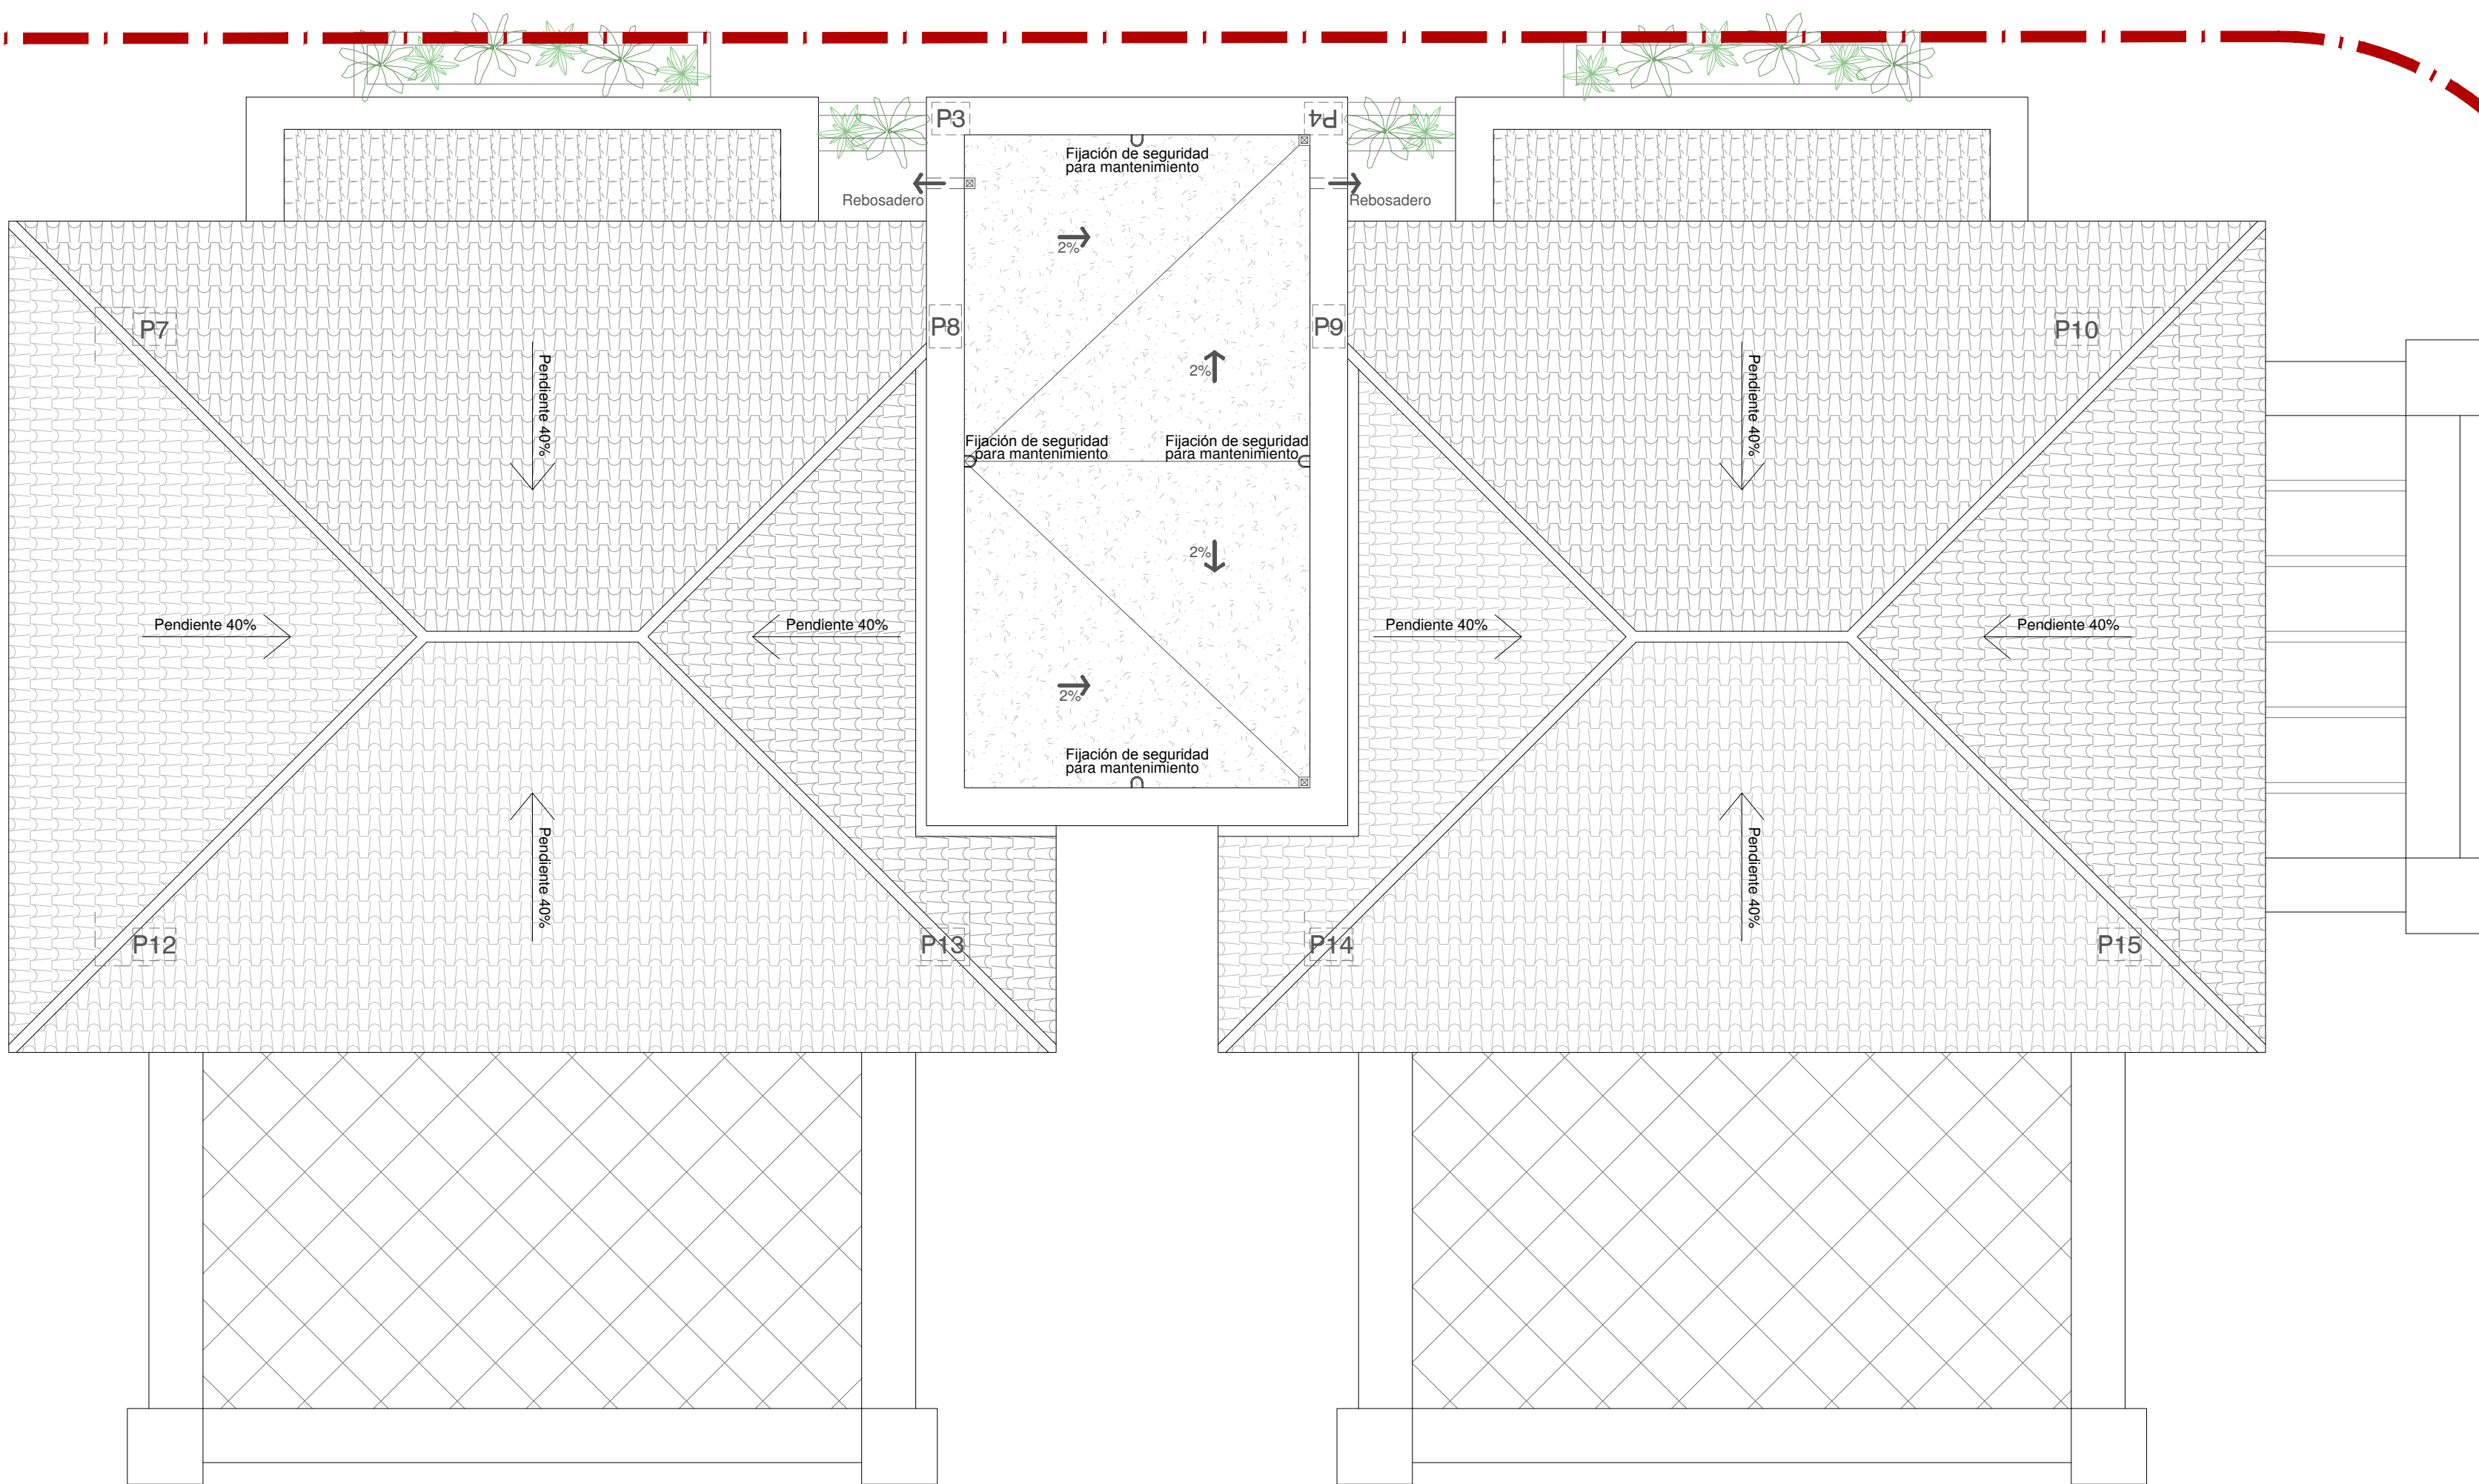

Observaciones:

Proyecto:
P. Ejecución
Vivienda unifamiliar

Dirección:
Calle Pedro Alvarado,
Urb. Guadaiza B parcela nº 37
Benahavís (Málaga)

Plano:
Planta cubierta
Arquitectura y mobiliario

Clientes:
IBERPOLAR PROJECT S.L.

Fecha:
2018-12-26


Proyecto:
201602

Escala gráfica y norte:
0 1 2 N

Escala:
A1 1/50
A3 1/100

Plano nº:
A.04

Visado:

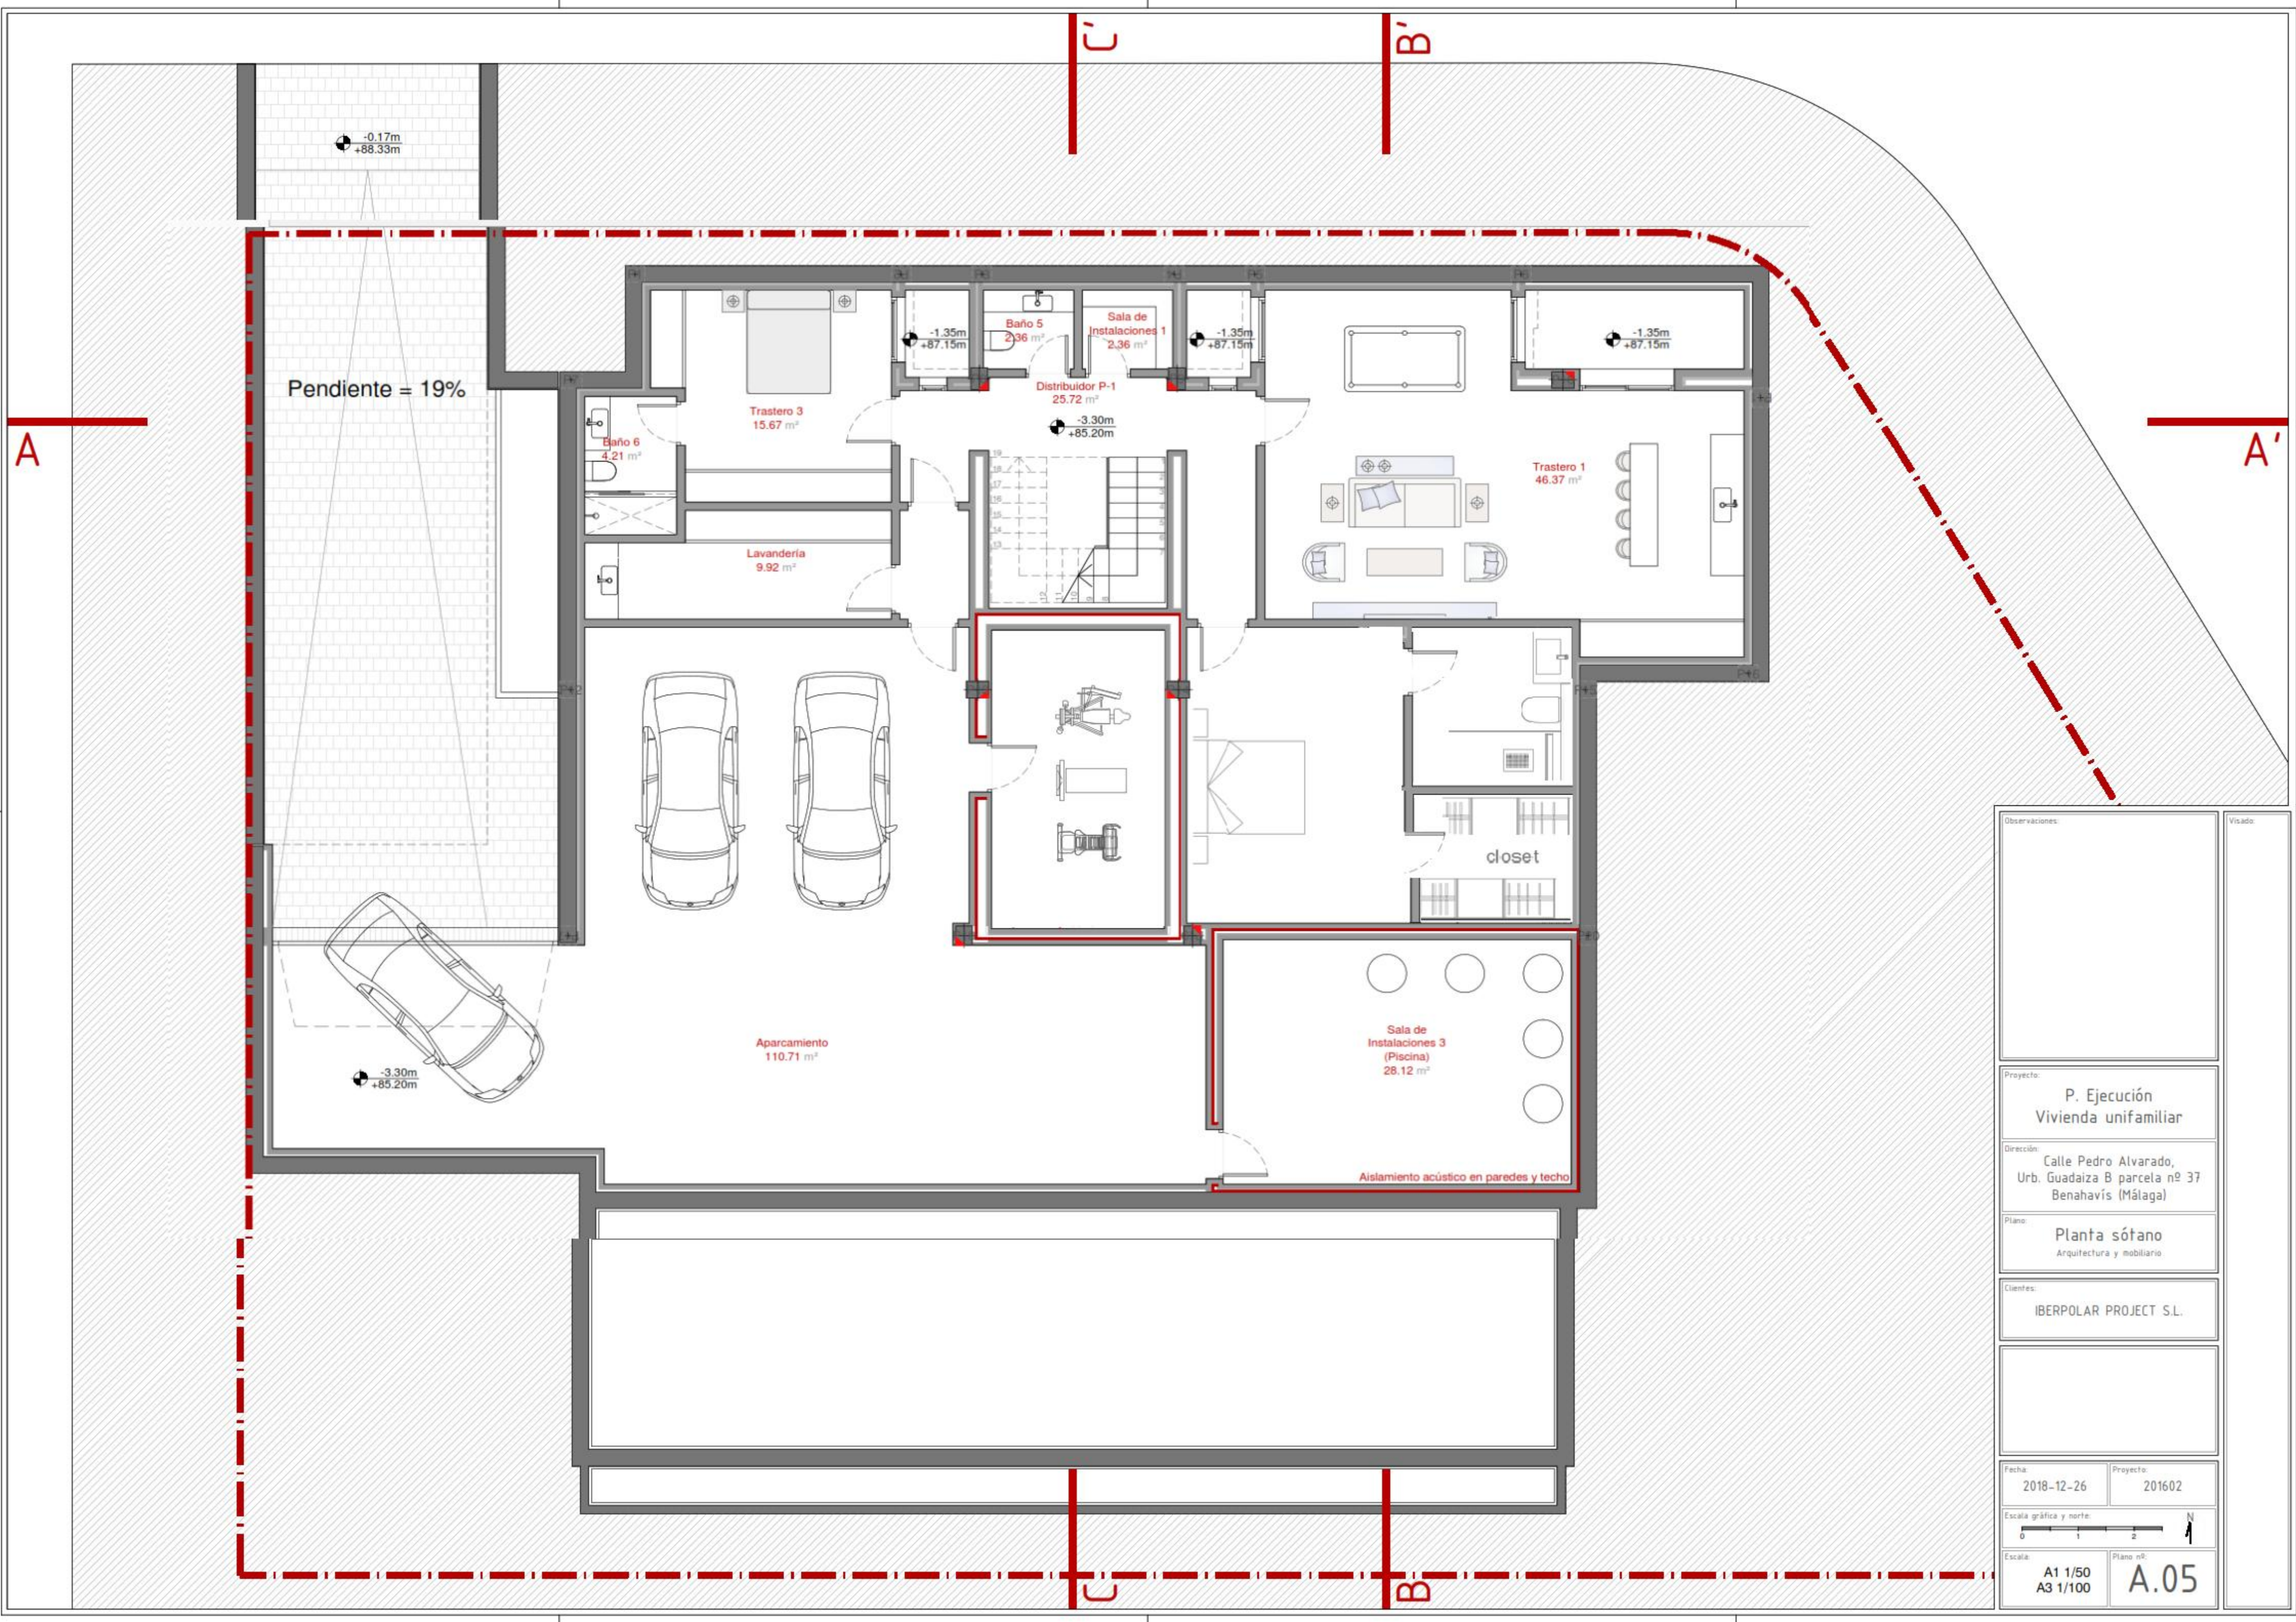

Observaciones:

Proyecto:
P. Ejecución
Vivienda unifamiliar

Dirección:
Calle Pedro Alvarado,
Urb. Guadiza B parcela nº 37
Benahavís (Málaga)

Plano:
Planta sótano
Arquitectura y mobiliario

Cientes:
IBERPOLAR PROJECT S.L.

Fecha:
2018-12-26

Proyecto:
201602

Escala gráfica y norte:
0 1 2 N

Escala:
A1 1/50
A3 1/100

Plano nº:
A.05